


# 12. Änderung zum Flächennutzungsplan

der Landeshauptstadt Schwerin

– Entwurf –

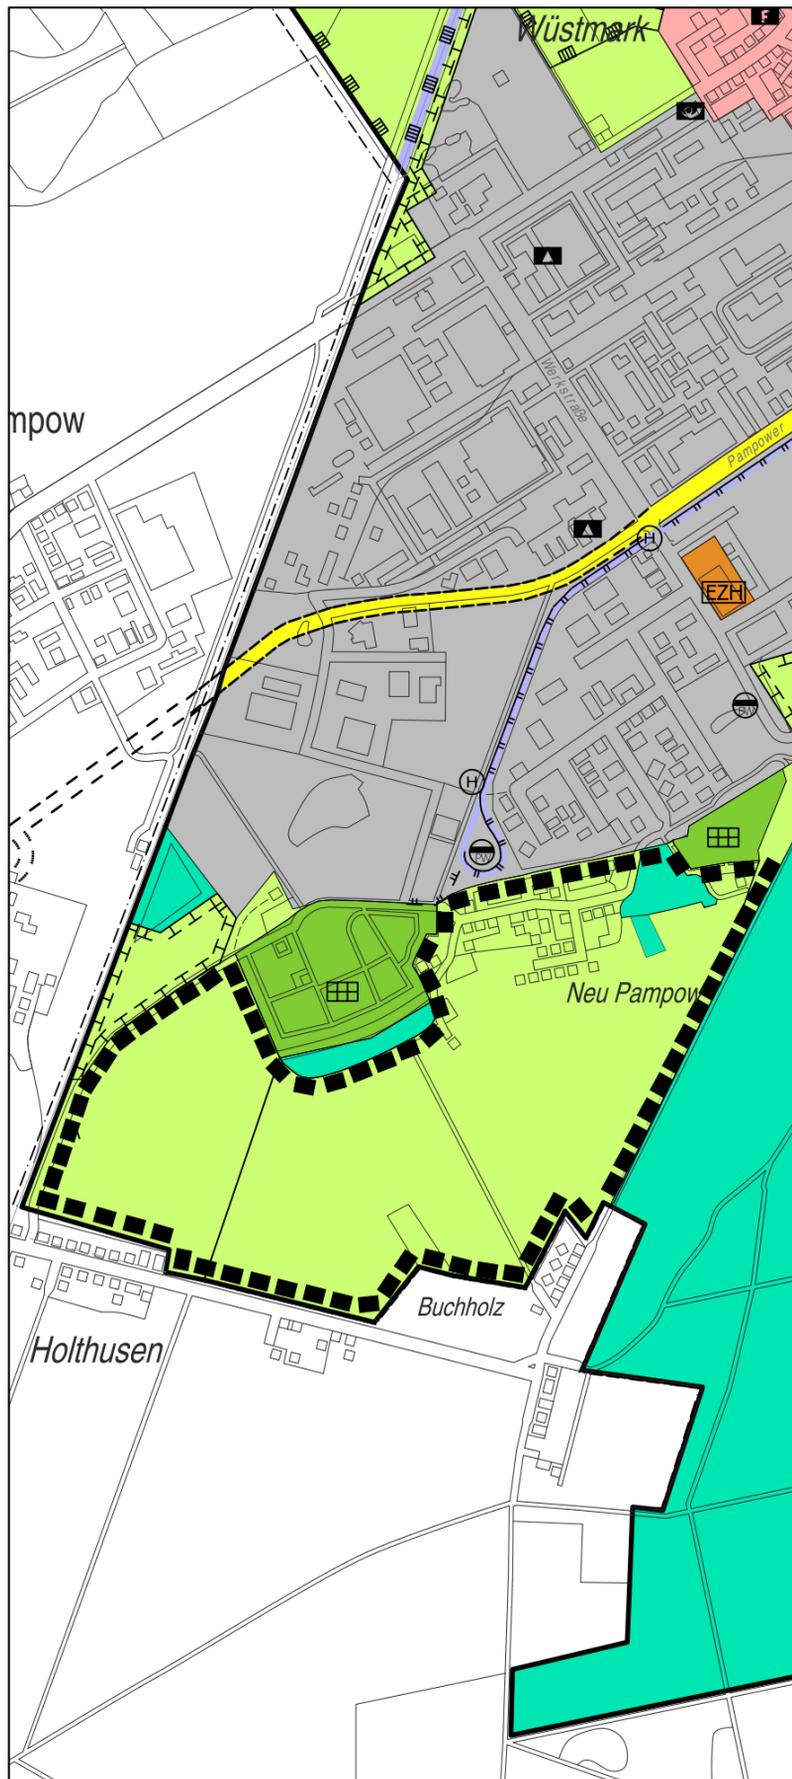

## PLANZEICHENERKLÄRUNG

### I. Darstellungen (§5 Abs. 2 BauGB)

■ ■ ■ Grenze des Änderungsbereichs

■ Flächen für den Wald

■ Flächen für die Landwirtschaft

### II. Weitere bestehende Darstellungen, nachrichtliche Übernahmen und Vermerke des Flächennutzungsplans

■ Gewerbliche Bauflächen

■ Wohnbauflächen

■ Sonderbauflächen

■ Gemischte Bauflächen

▲ Schule

### Verkehrsflächen

■ Überörtliche oder örtl. Hauptverkehrsstraße

■ Straßenbahn

○ Straßenbahnhaltestelle

### Grünflächen

■ Flächen zum Schutz, zur Pflege und zur Entwicklung von Boden, Natur und Landschaft

■ Kleingarten

○ Abwasserpumpwerk

■ Grenze des räumlichen Geltungsbereichs

LANDESHAUPTSTADT SCHWERIN


Amt für Stadtentwicklung

Maßstab 1:16.500

Stand: Juni 2009

# Flächennutzungsplan der Landeshauptstadt Schwerin

– Ausschnitt Neu Pampow –

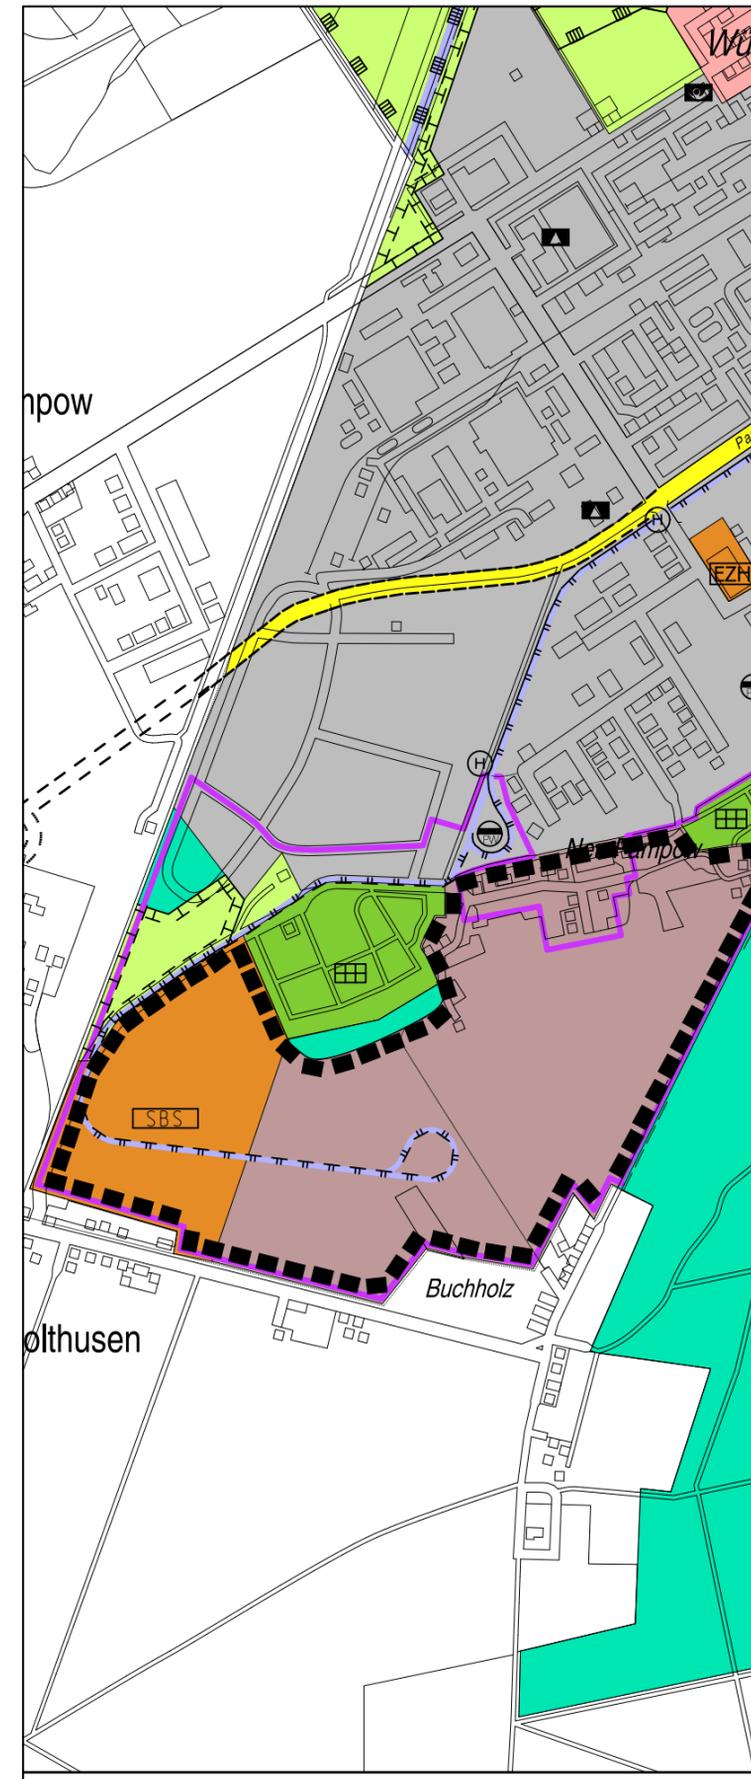

■ ■ ■ Grenze des Bereichs der 12. Änderung

LANDESHAUPTSTADT SCHWERIN

Amt für Stadtentwicklung

Maßstab 1:16.500

Stand: Juni 2009