

VORHABEN- UND ERSCHLIEßUNGSPLAN
ZUM VORHABENBEZOGENEN B-PLAN NR. 65.09
"TECHNISCHES HILFSWERK - AM HASELHOLZ"

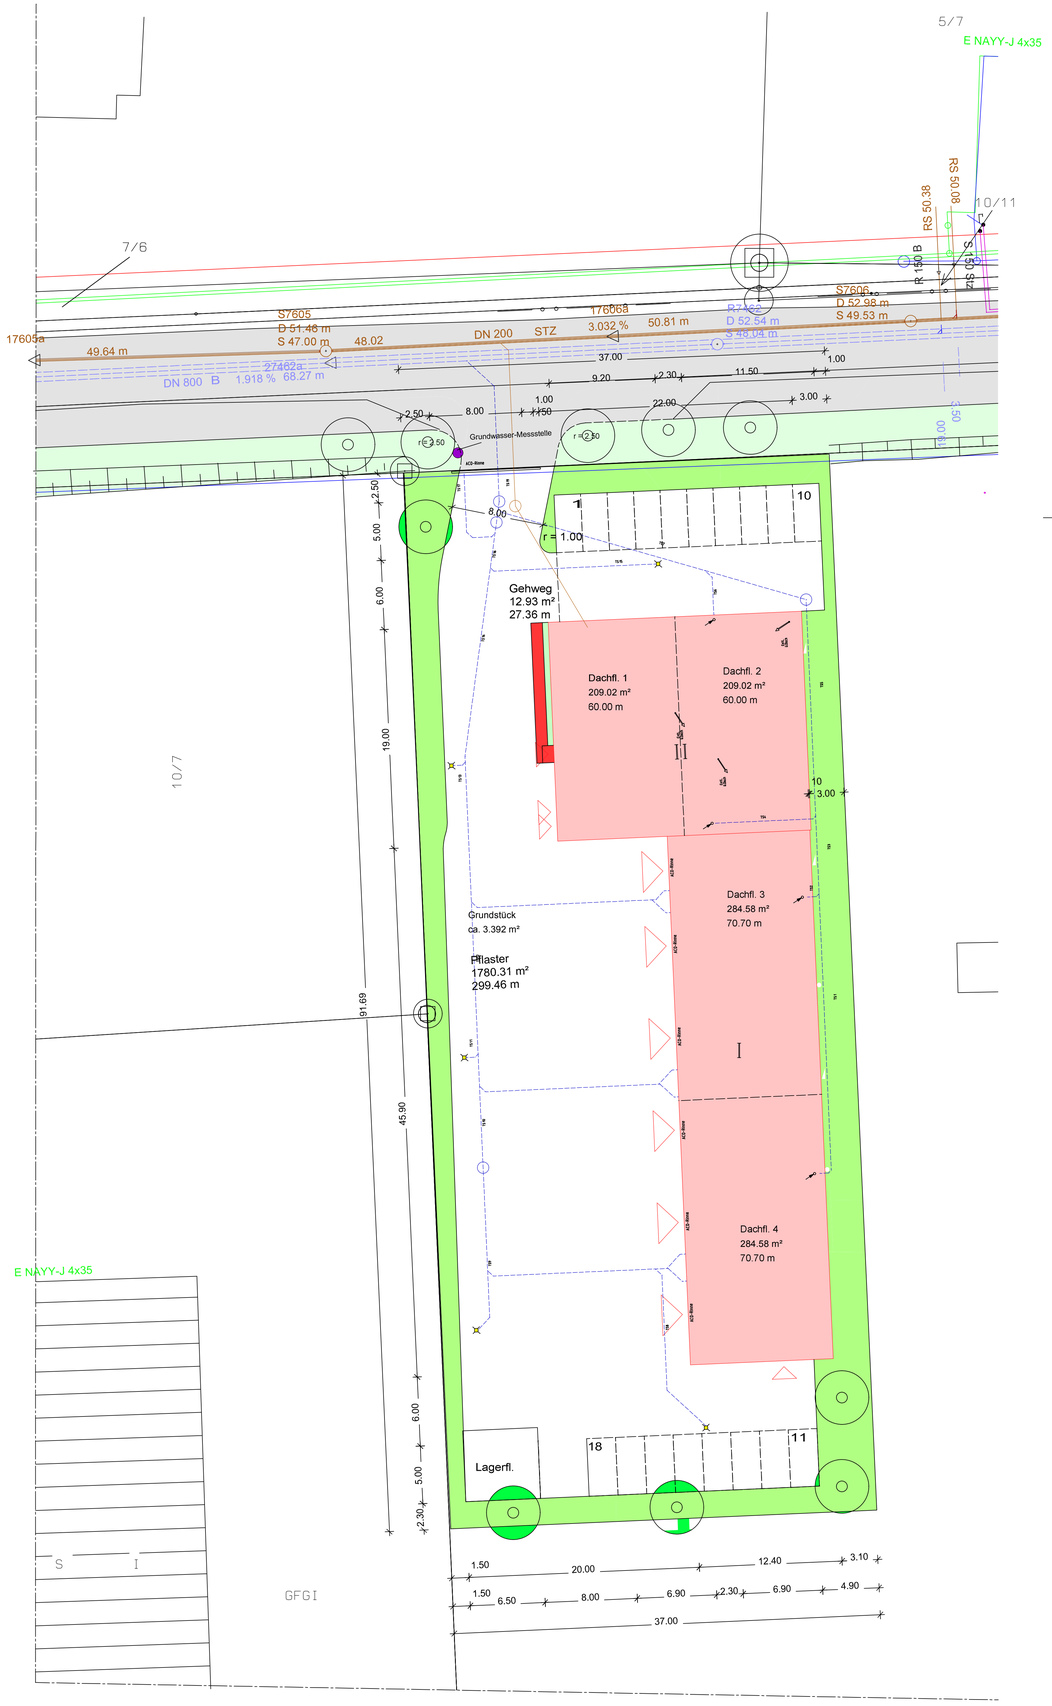


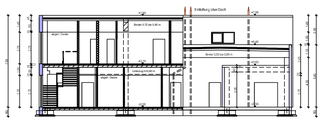


Schnitt M= 1:200



Ansicht Nord M= 1:200

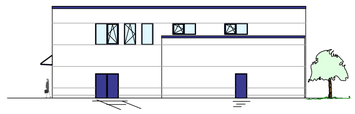


Ansicht Süd M= 1:200

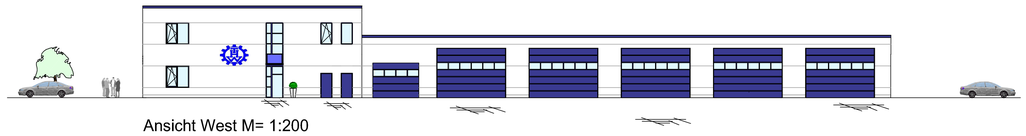


Ansicht West M= 1:200



Ansicht Ost M= 1:200

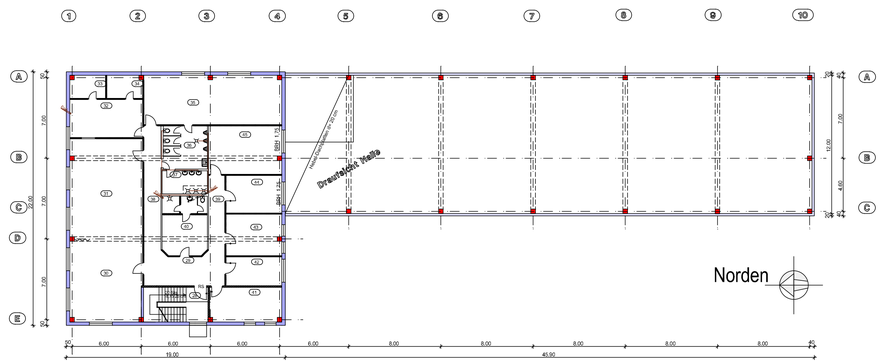

GRUNDRISS OG M= 1:200

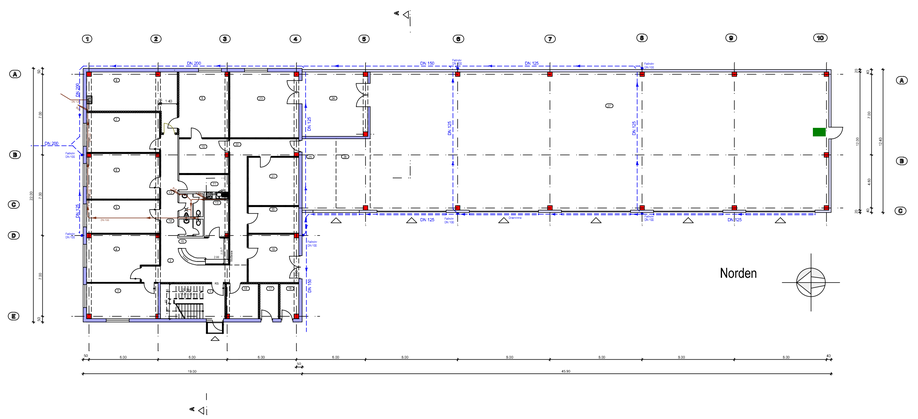

GRUNDRISS EG M= 1:200

Regenwasser neu
Regenwasser vorhanden
Schmutzwasser neu
Schmutzwasser vorhanden
Fernwäre
Niederspannung
Mittelspannung
Trinkwasser
Grundwasser Messstelle
Grünfläche
Grünfläche vorhanden
Pflasterfläche
Neubau Gebäude
Gehweg
Mettenheimer Straße
Bäume, anzupflanzen
Bäume, vorhanden
Grenze des räumlichen Geltungsbereich
Hecke

- Regenwasserleitung DN 250 wird an Sammelleitung Straße angeschlossen

- Schmutzwasserleitung DN 125 wird an Sammelleitung Straße angeschlossen

- Übergabeschacht R3 mit Sandfang

- Nachweis der Einstellplätze:

Büro : 836 m² / 70 = 11,9 Plätze	=	12 Plätze
Besucher Büro : 12 x 20 % = 2,4 Plätze	=	3 Plätze
Lager : 569,20 m² / 200 = 2,8 Plätze	=	3 Plätze
Summe		**18 Plätze**

Dezernat IV Wirtschaft und Bauen
Amt für Stadtentwicklung
LANDESHAUPTSTADT **SCHWERIN**

ÜBERSICHTSPLAN



VORHABEN- UND ERSCHLIEßUNGSPLAN
ZUM VORHABENBEZOGENEN B-PLAN NR. 65.09
"TECHNISCHES HILFSWERK - AM HASELHOLZ"

04.02.2010