


Integriertes Stadtentwicklungskonzept

STADTERNEUERUNG INNENSTADT

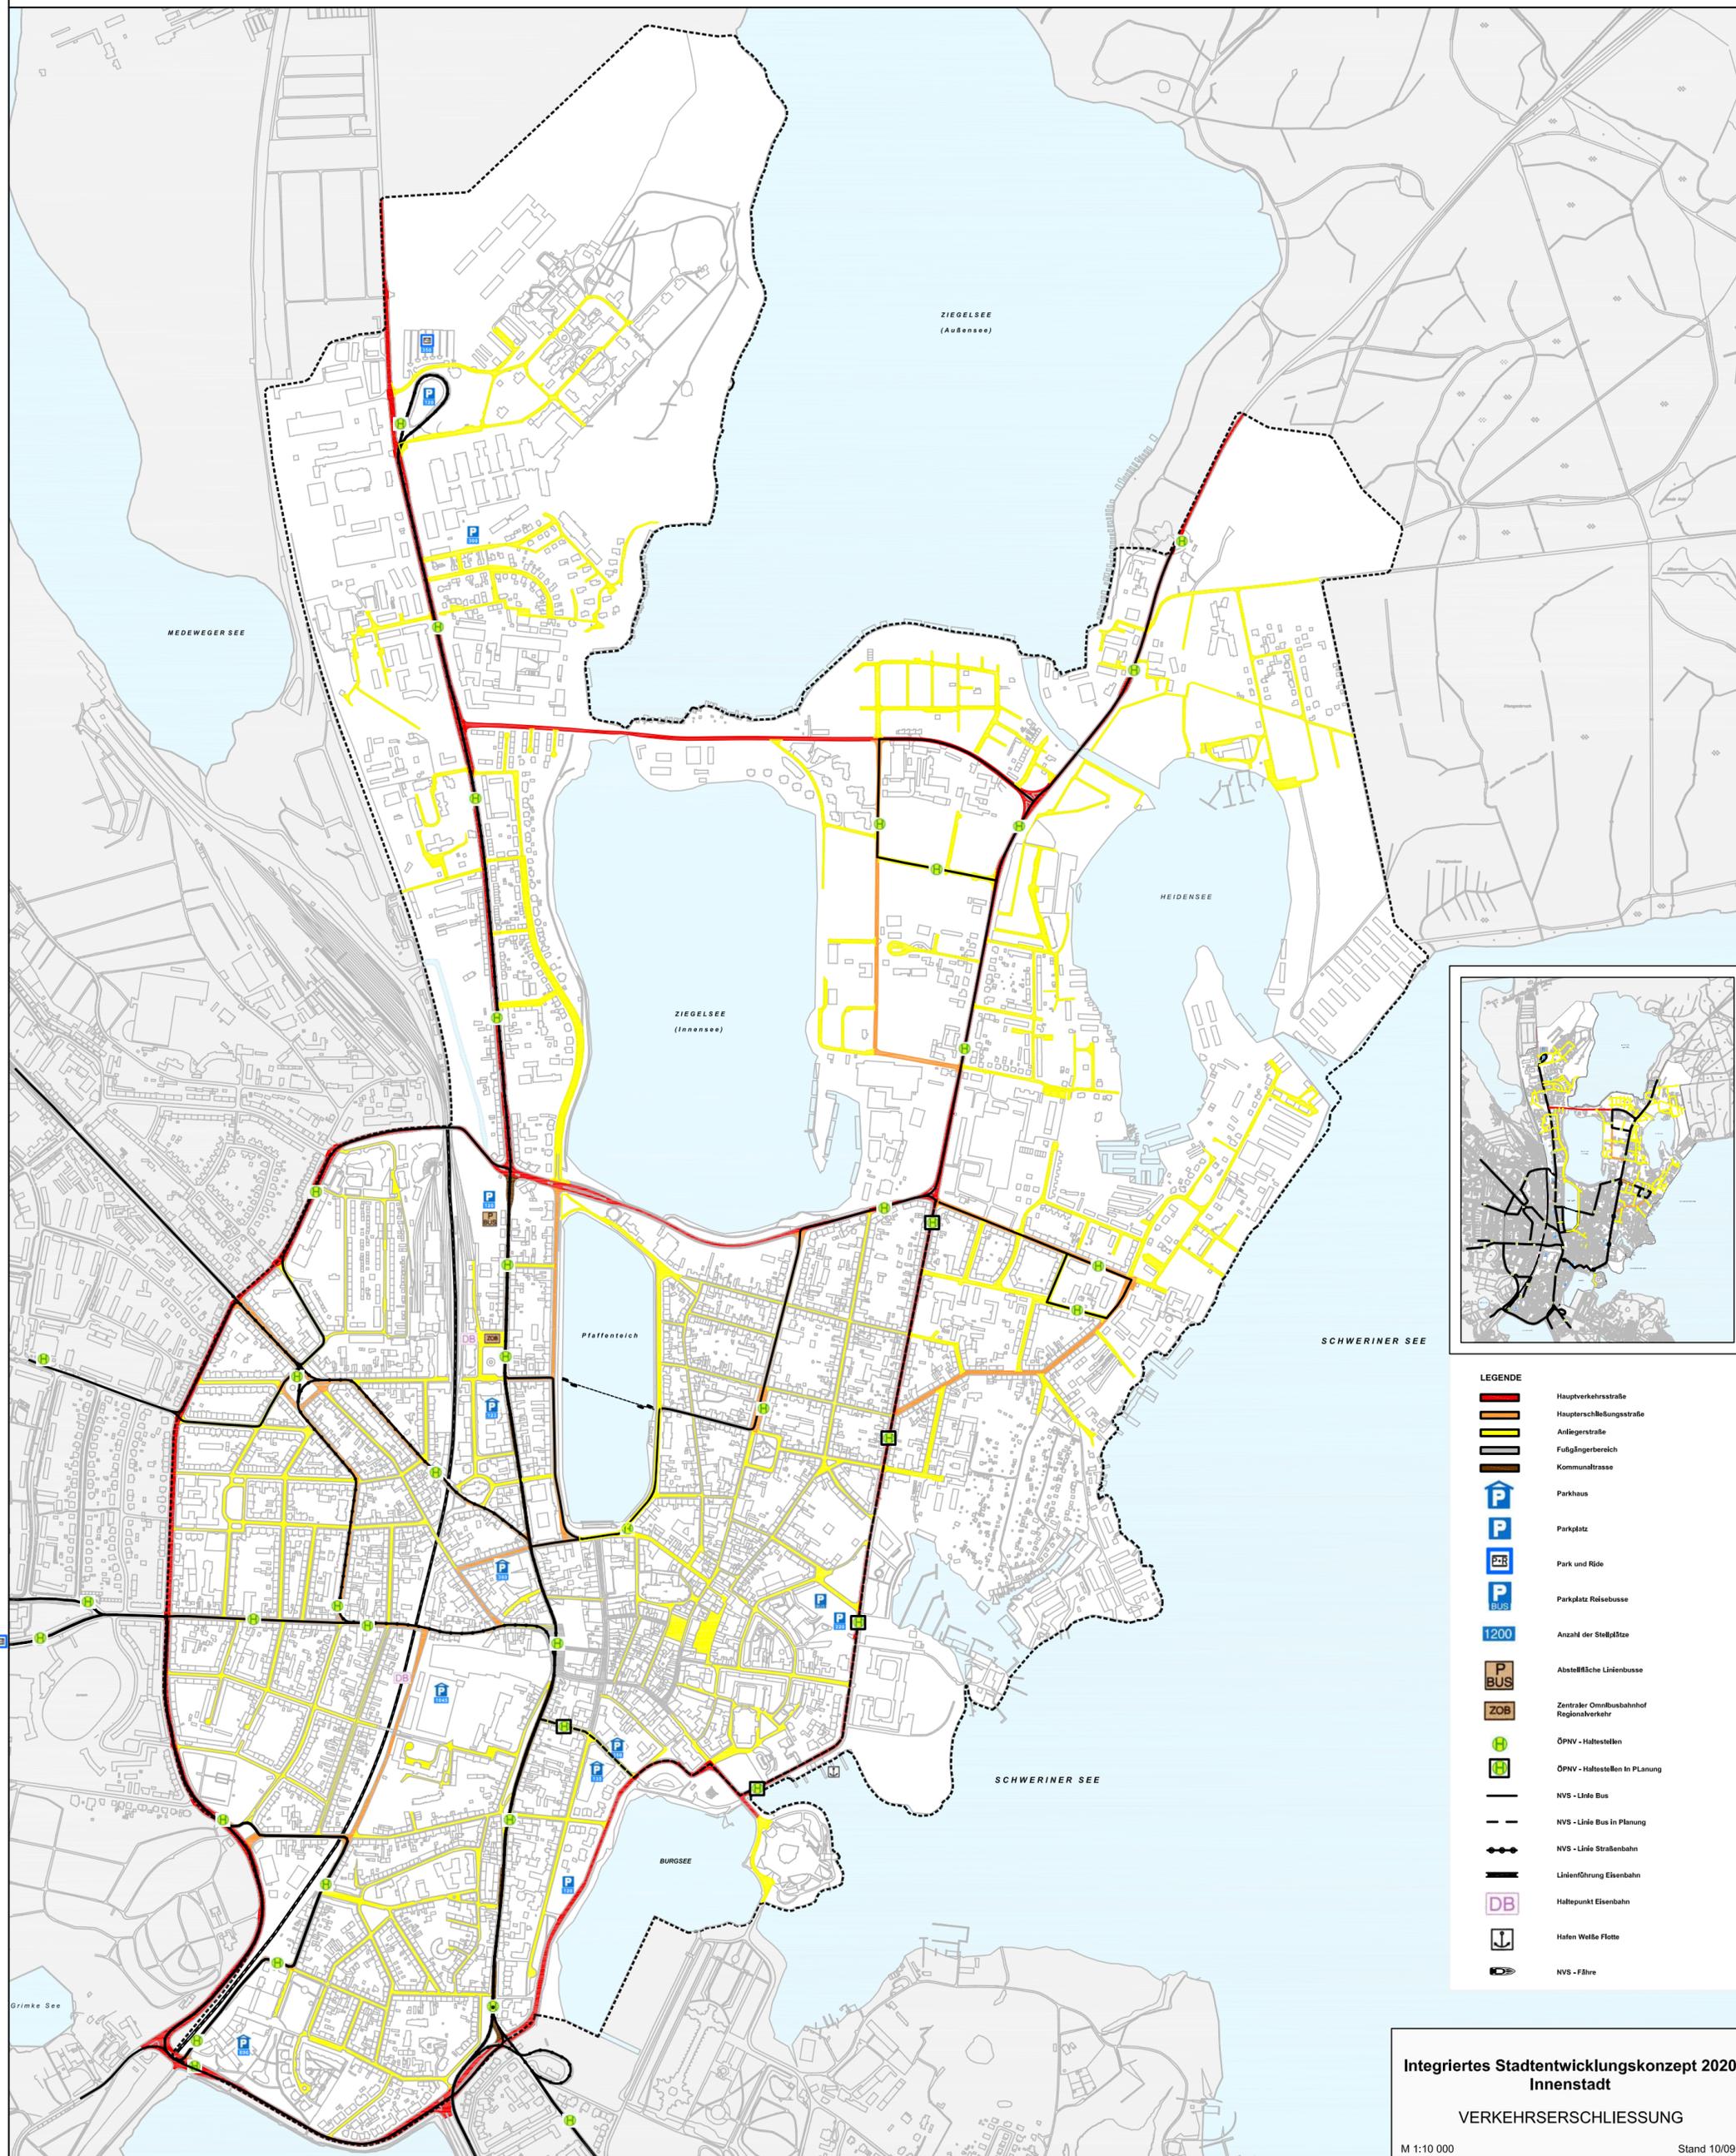

- LEGENDE**
- Hauptverkehrsstraße
 - Haupterschließungsstraße
 - Anliegerstraße
 - Fußgängerbereich
 - Kommunaltrasse
 - Parkhaus
 - Parkplatz
 - Park und Ride
 - Parkplatz Reisebusse
 - 1200 Anzahl der Stellplätze
 - P BUS Abstellfläche Linienbusse
 - ZOB Zentraler Omnibusbahnhof Regionalverkehr
 - ÖPNV - Haltestellen
 - ÖPNV - Haltestellen in Planung
 - NVS - Linie Bus
 - NVS - Linie Bus in Planung
 - NVS - Linie Straßenbahn
 - Linienführung Eisenbahn
 - Haltepunkt Eisenbahn
 - DB Haltepunkt Eisenbahn
 - Hafen Weiße Flotte
 - NVS - Fähre