


B

A

1. ABSCHNITT

2. ABSCHNITT

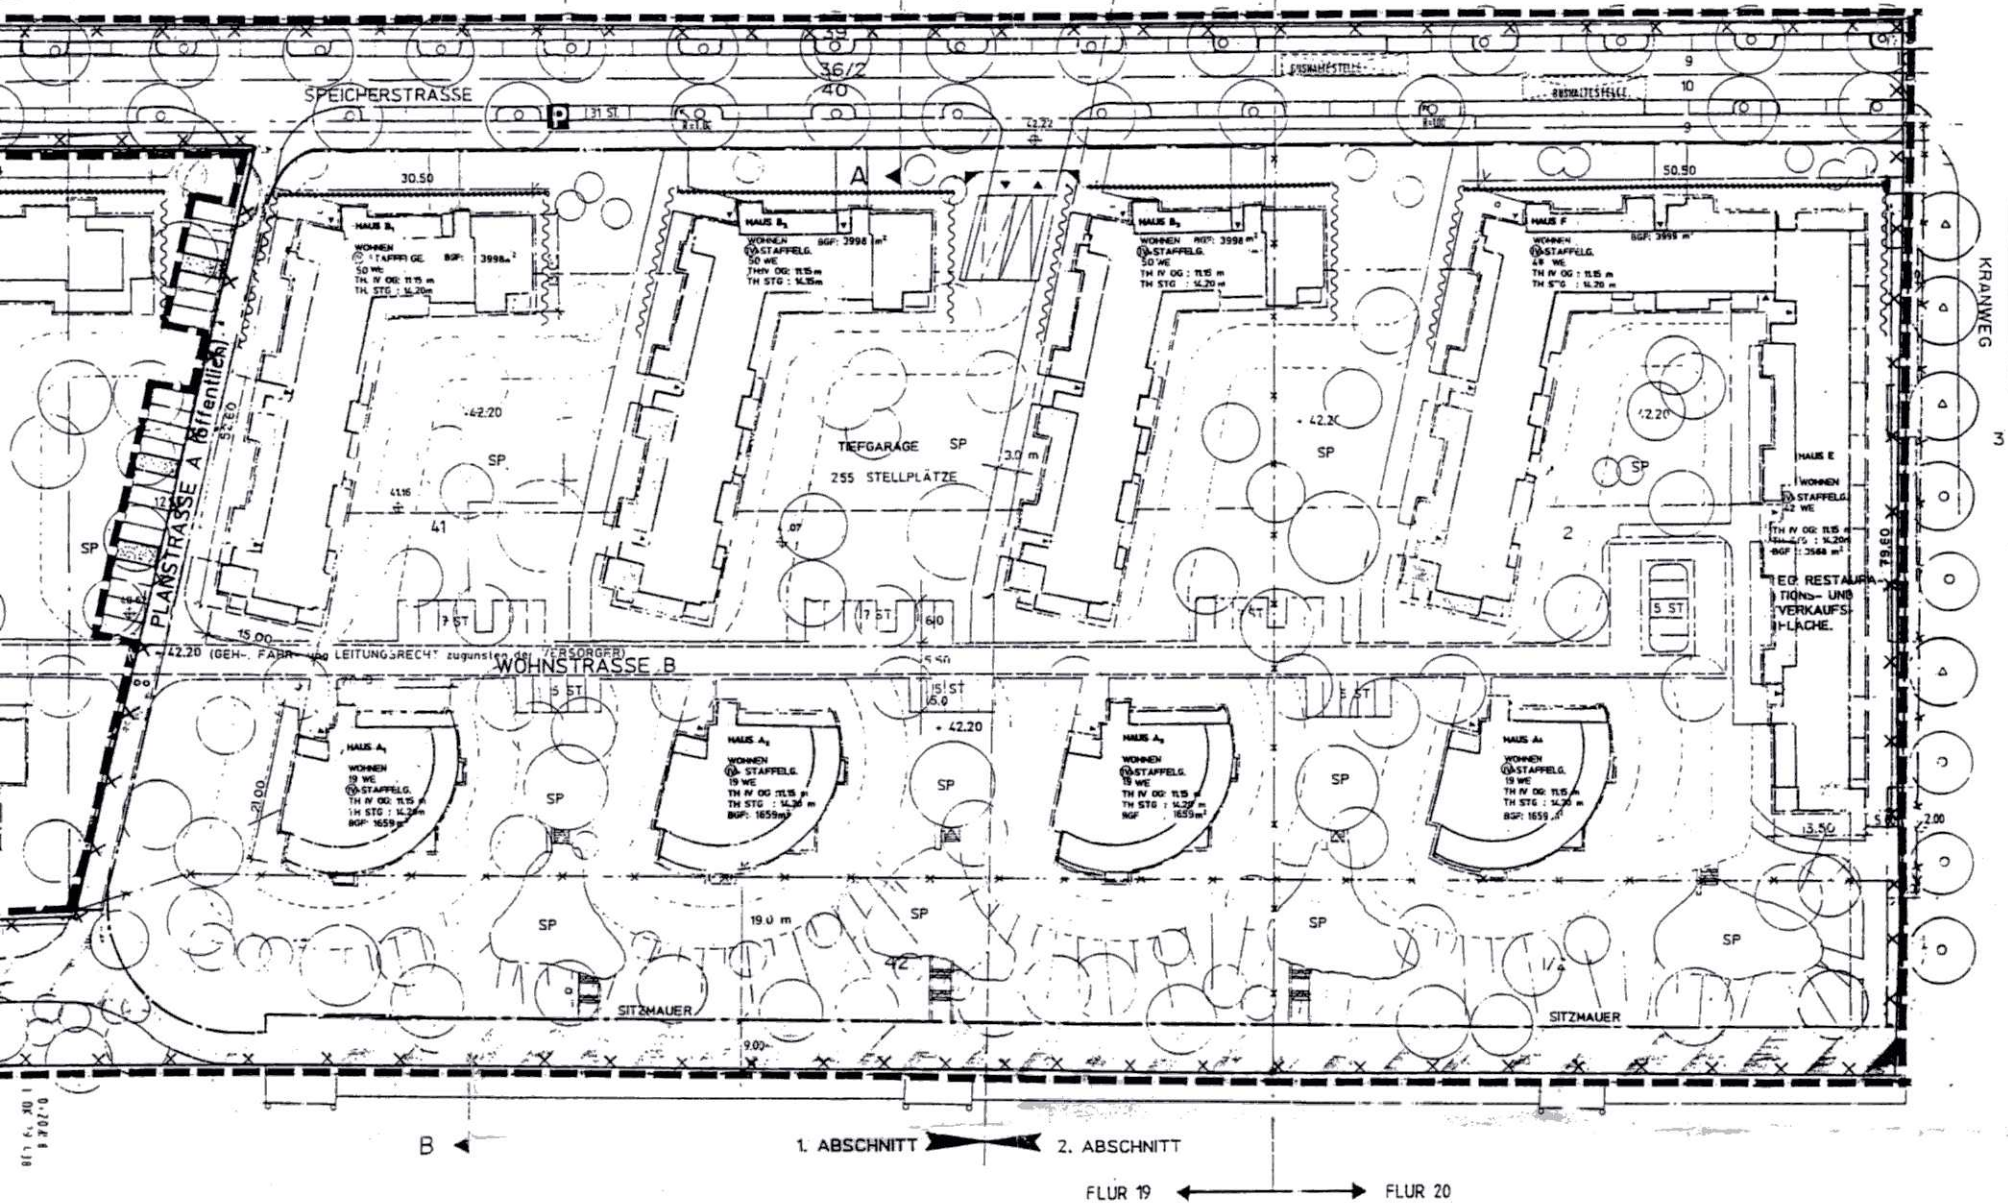

B

1. ABSCHNITT

2. ABSCHNITT

FLUR 19

FLUR 20