


Anlage 4

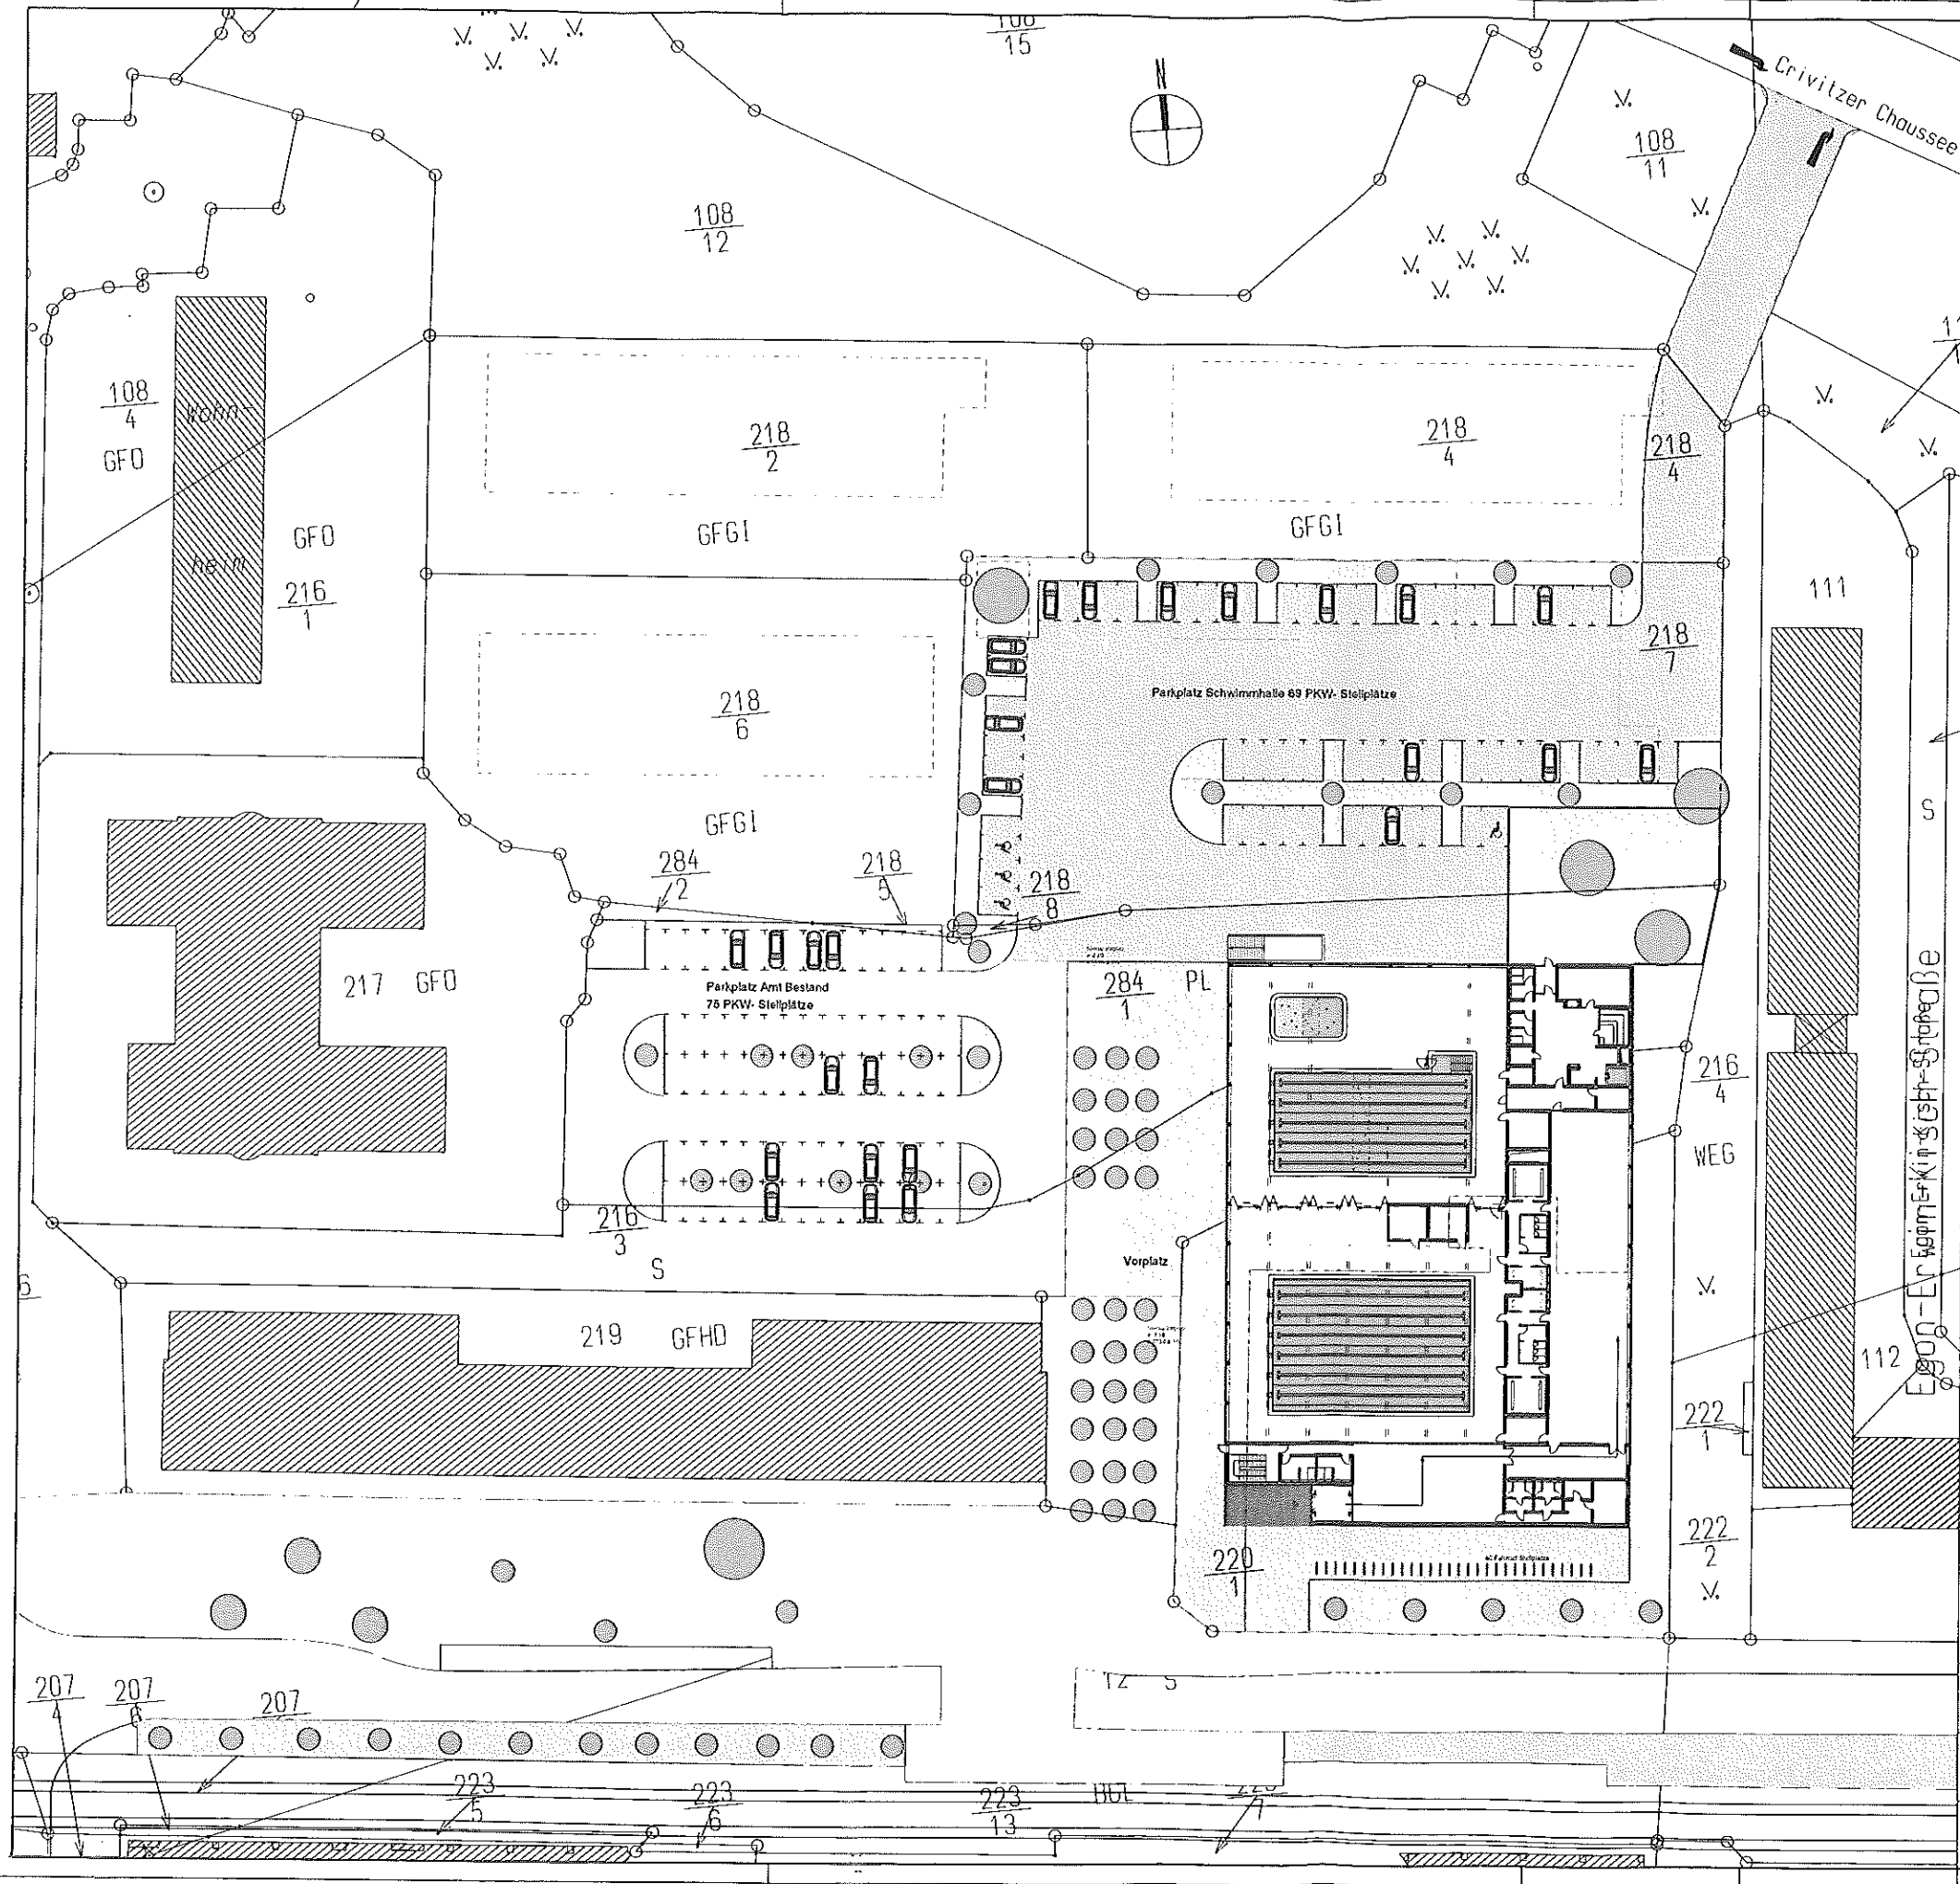

Parkplatz + Zufahrt Crivitzer Chaussee + Vorplatz = 6.600 m² Freifläche

OK FFB Foyer = ±0.00 = 59,00 m ü. NN

a			
c			
b			
a			
Index	Datum	Änderung	Zeichner
Projekt			
Schwerin - Schwimmhalle Großer Dreesch			
Planbezeichnung			
Konzept - Ersatzneubau WF 779 m²			
Lageplan			
Bauherr			
EGS Entwicklungsgesellschaft mbH			
Bertha-von-Suttner-Str. 5			
19061 Schwerin			
Planverfasser			
BAUCONZEPT			
INGENIEURE + ARCHITECTEN			
BAUCONZEPT PLANUNGSGESellschaft mbH			
Bodestraße 2 D-09350 Lützen			
Telefon +49 (0) 372 041 610-0 Fax +49 (0) 372 041 610-41			
info@bauconcept.com www.bauconcept.com			
Leistungsphase			
Konzept			
Fachbereich			
Architektur			
Maßstab			
1:500			
Freigabe Bauherr / Datum		Freigabe Entwurfsverfasser / Projektleiter	
		Dipl.-Ing. S. Günnel / 26.05.2010	
Projektbearbeiter / Erstellungsdatum		Zeichner / Erstellungsdatum	
Dipl.-Ing. K. Hertzsch / 26.05.2010		S. Wagner / 26.05.2010	
Zeichnungsnummer	Projektnummer	Plannummer	Index
20	02-10-001	LP 04	