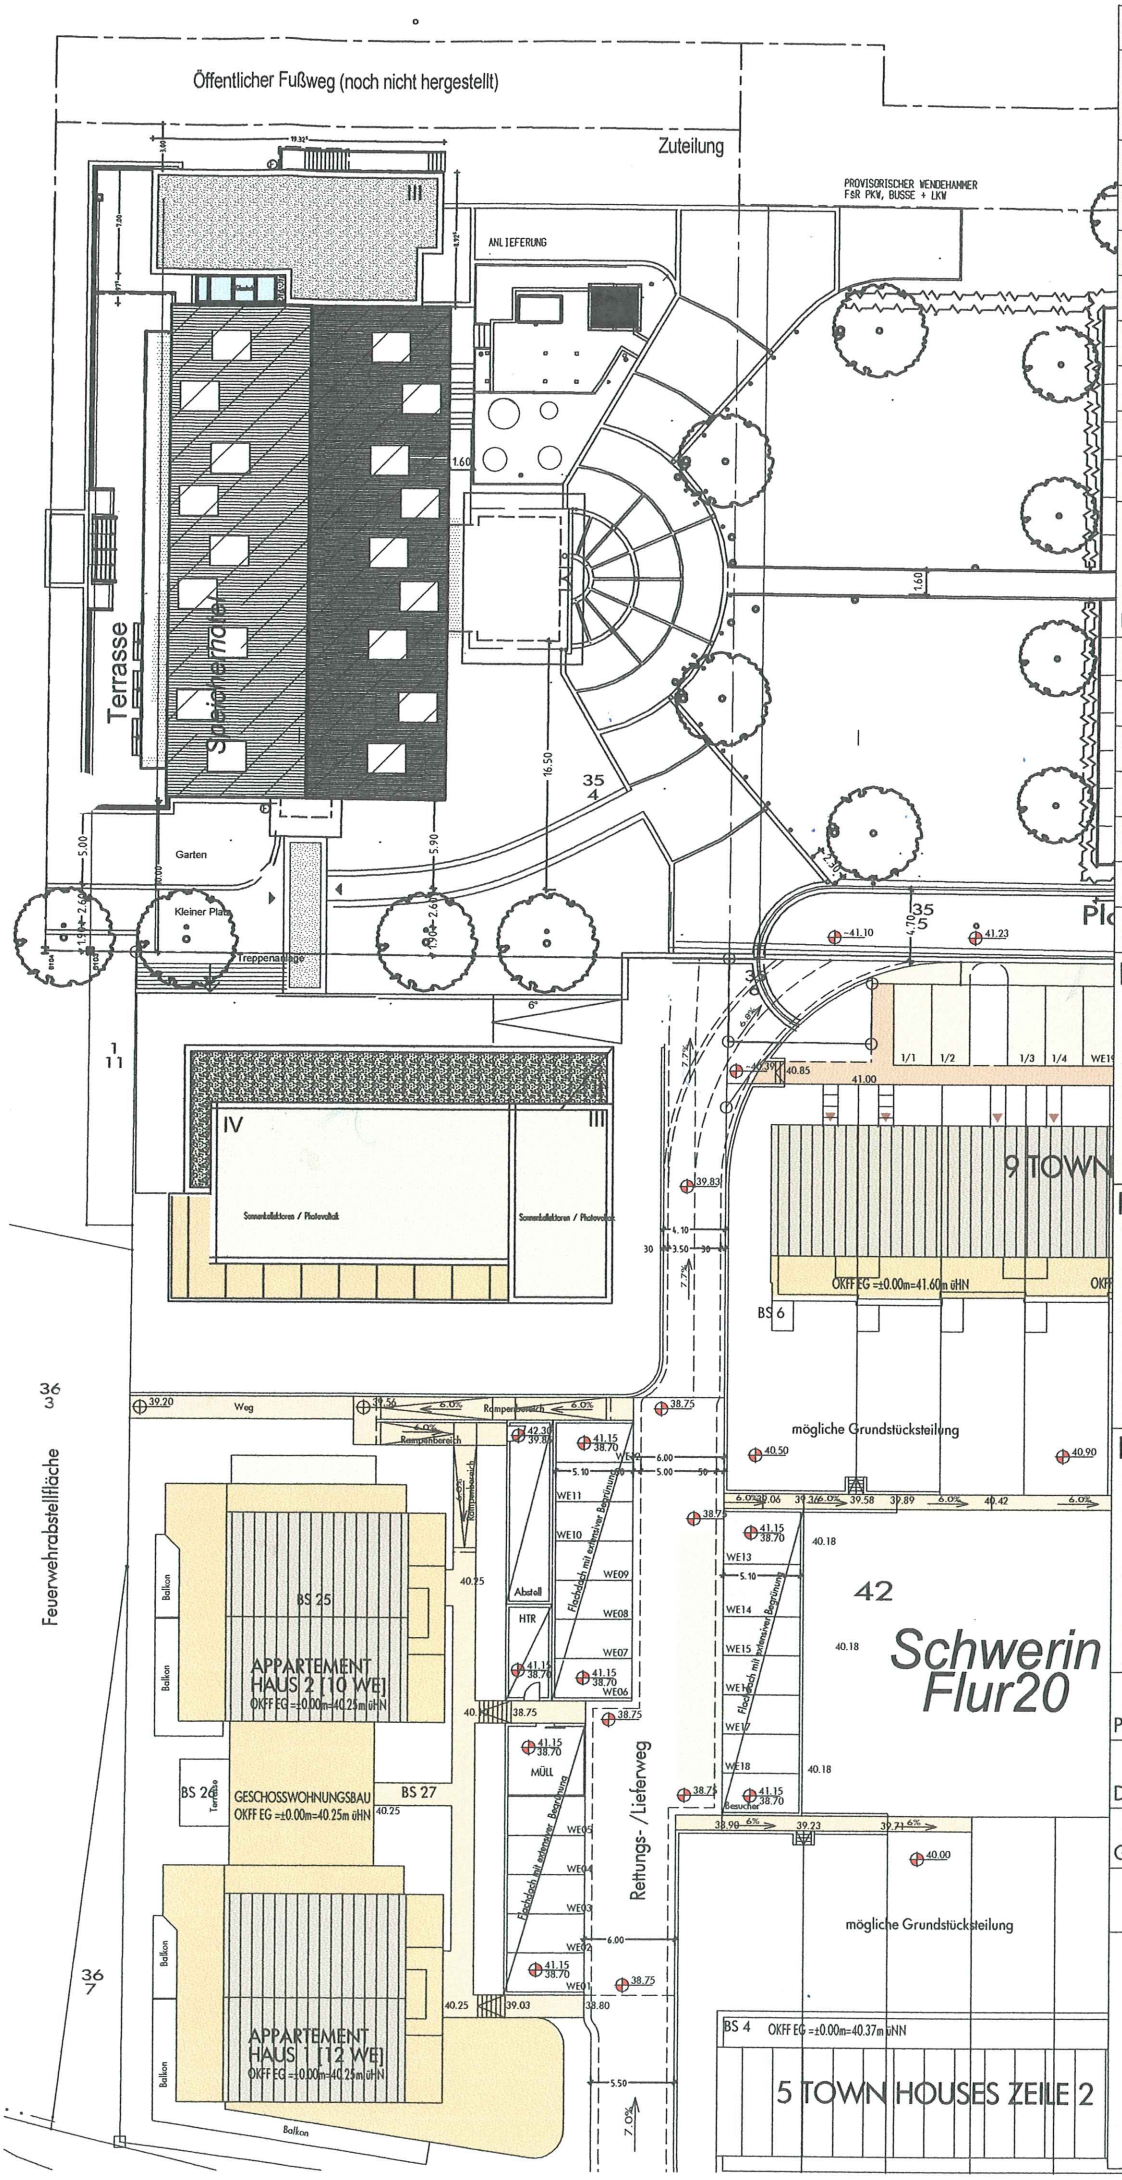

ÄNDER

INDEX	D

VERTEILE

DATUM	Stutz & Winter
20.8.09	1

BAUHER

PLANUN

DARSTE

BAUVORBE

Lageplan g

ANBAU UN

PLAN-NR.	35
DATUM	20.8
GEZ.	vh