


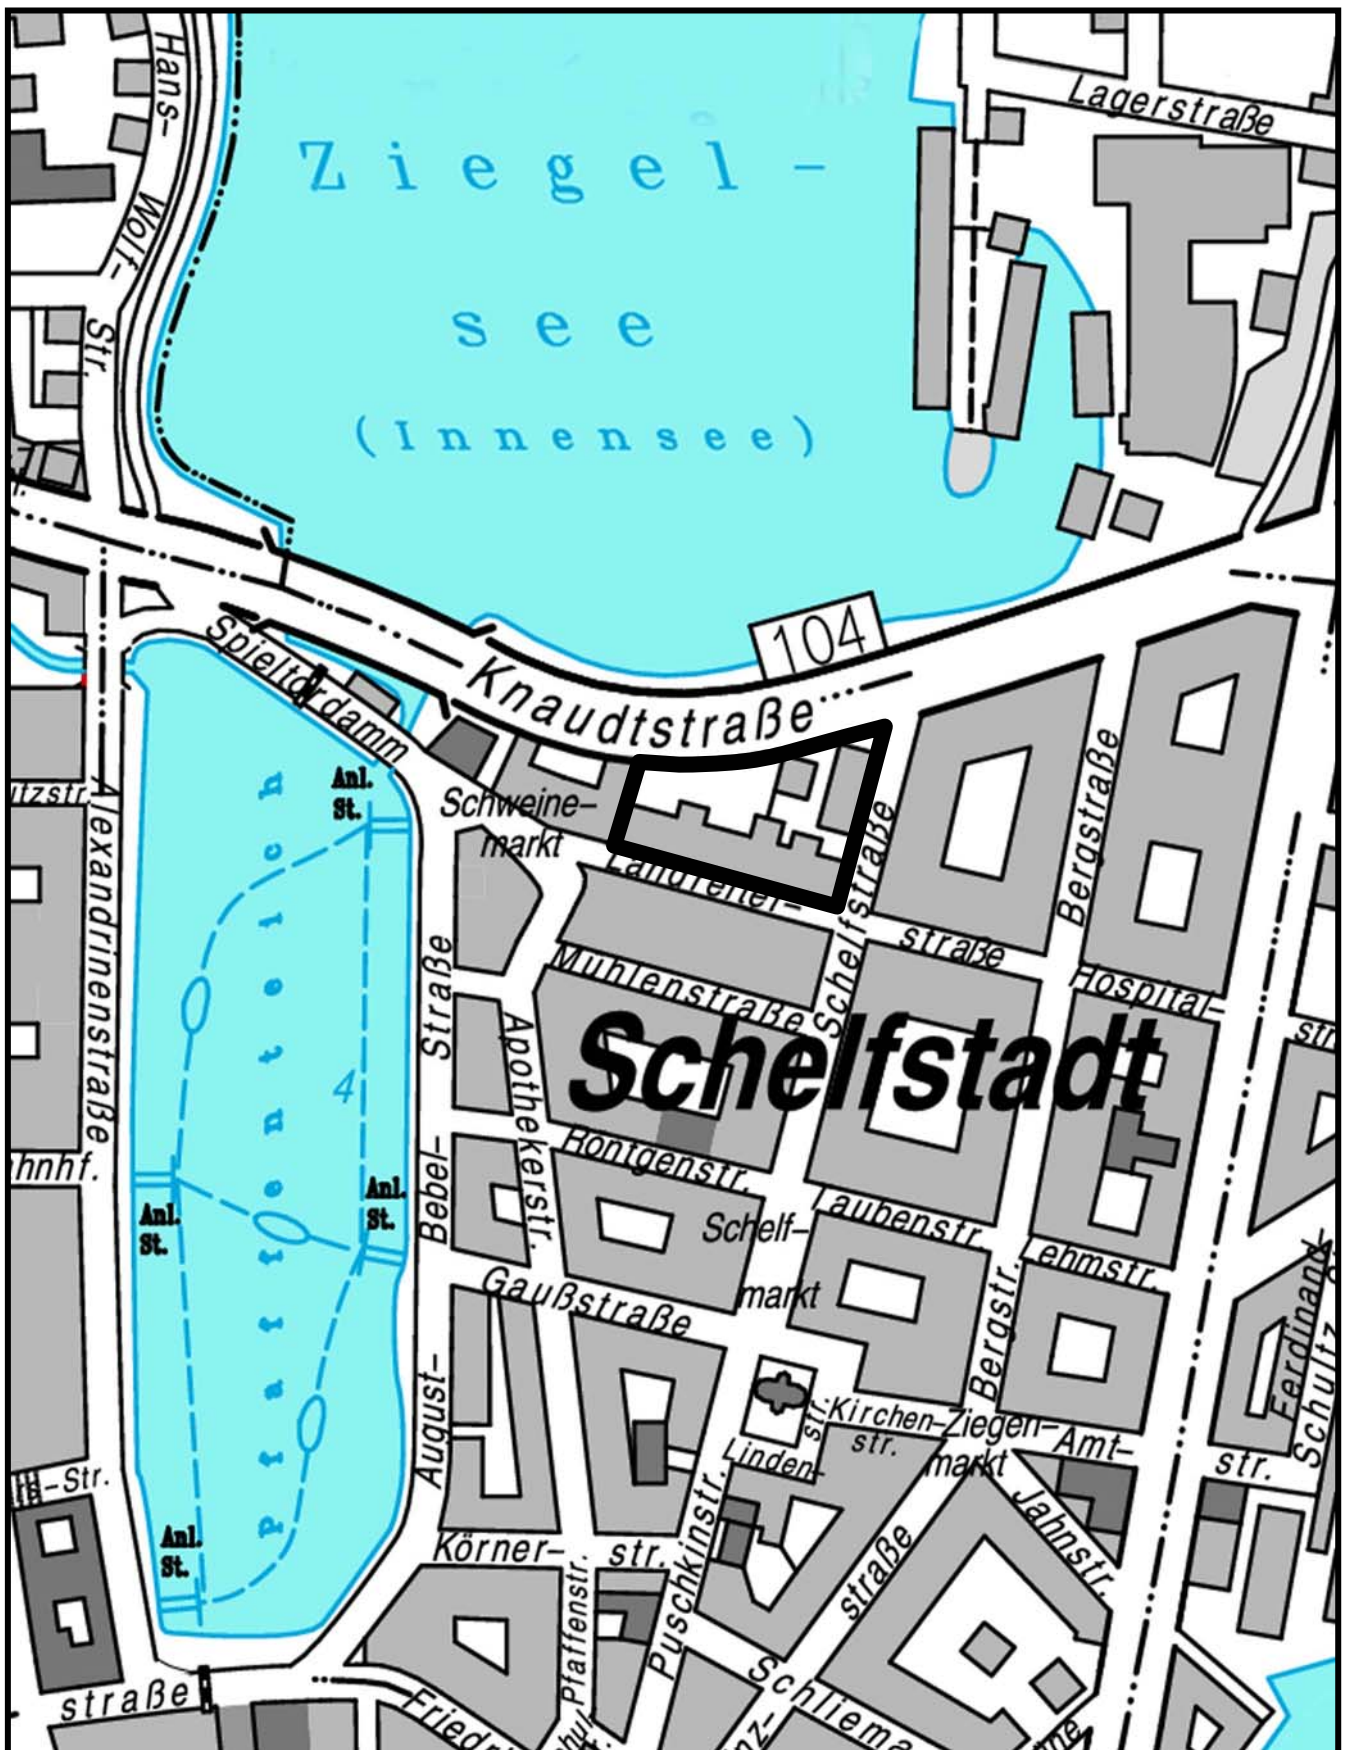

PLANUNGSGEBIET: „Internationale Schule Schelfstadt“

B-PLAN-NR.

LAGEPLAN

73.10

GELTUNGSBEREICH: XXXXXXXXXX

ANLAGE