


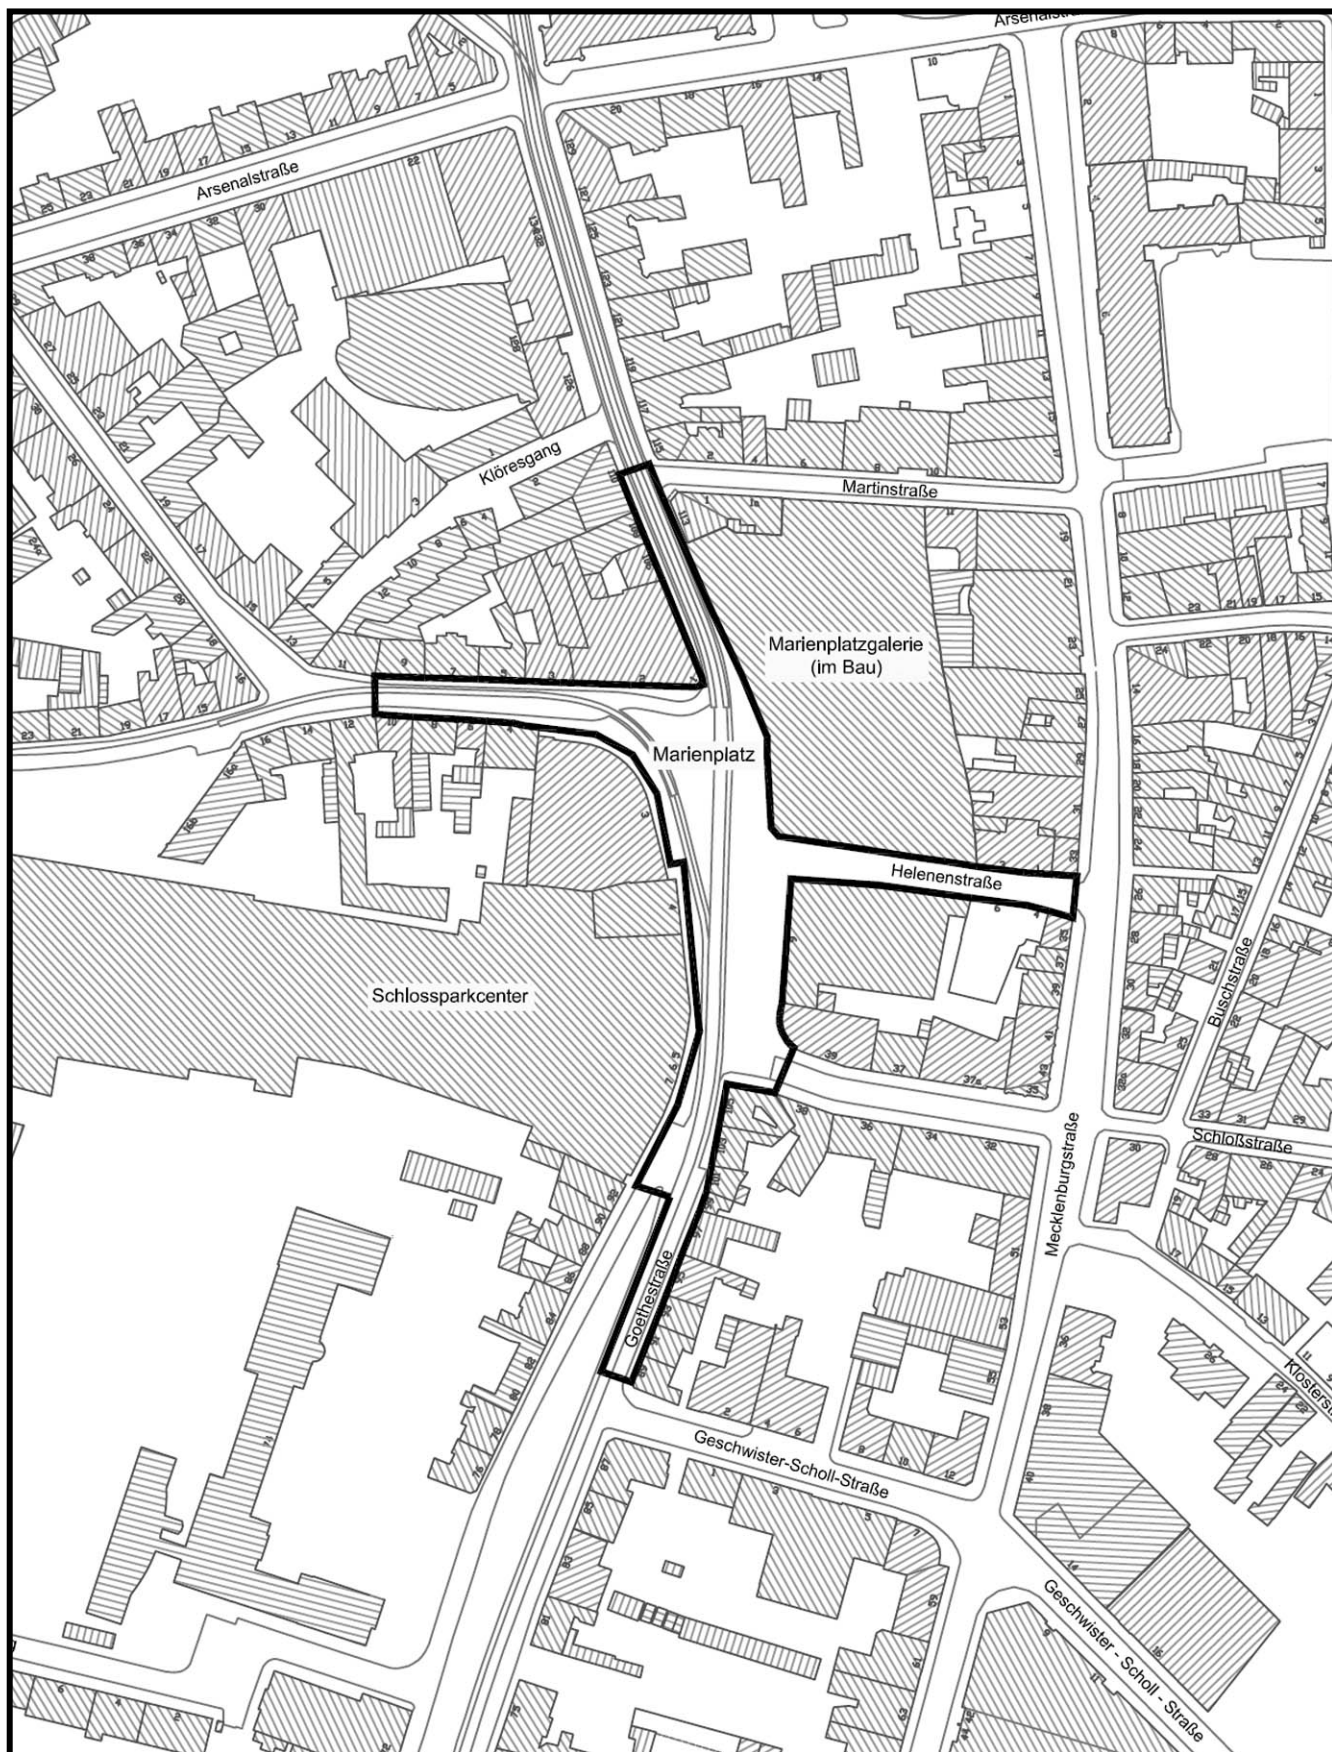

EFRE – Fördergebiet „Marienplatz / Helenenstraße“

LAGEPLAN

GELTUNGSBEREICH: 