


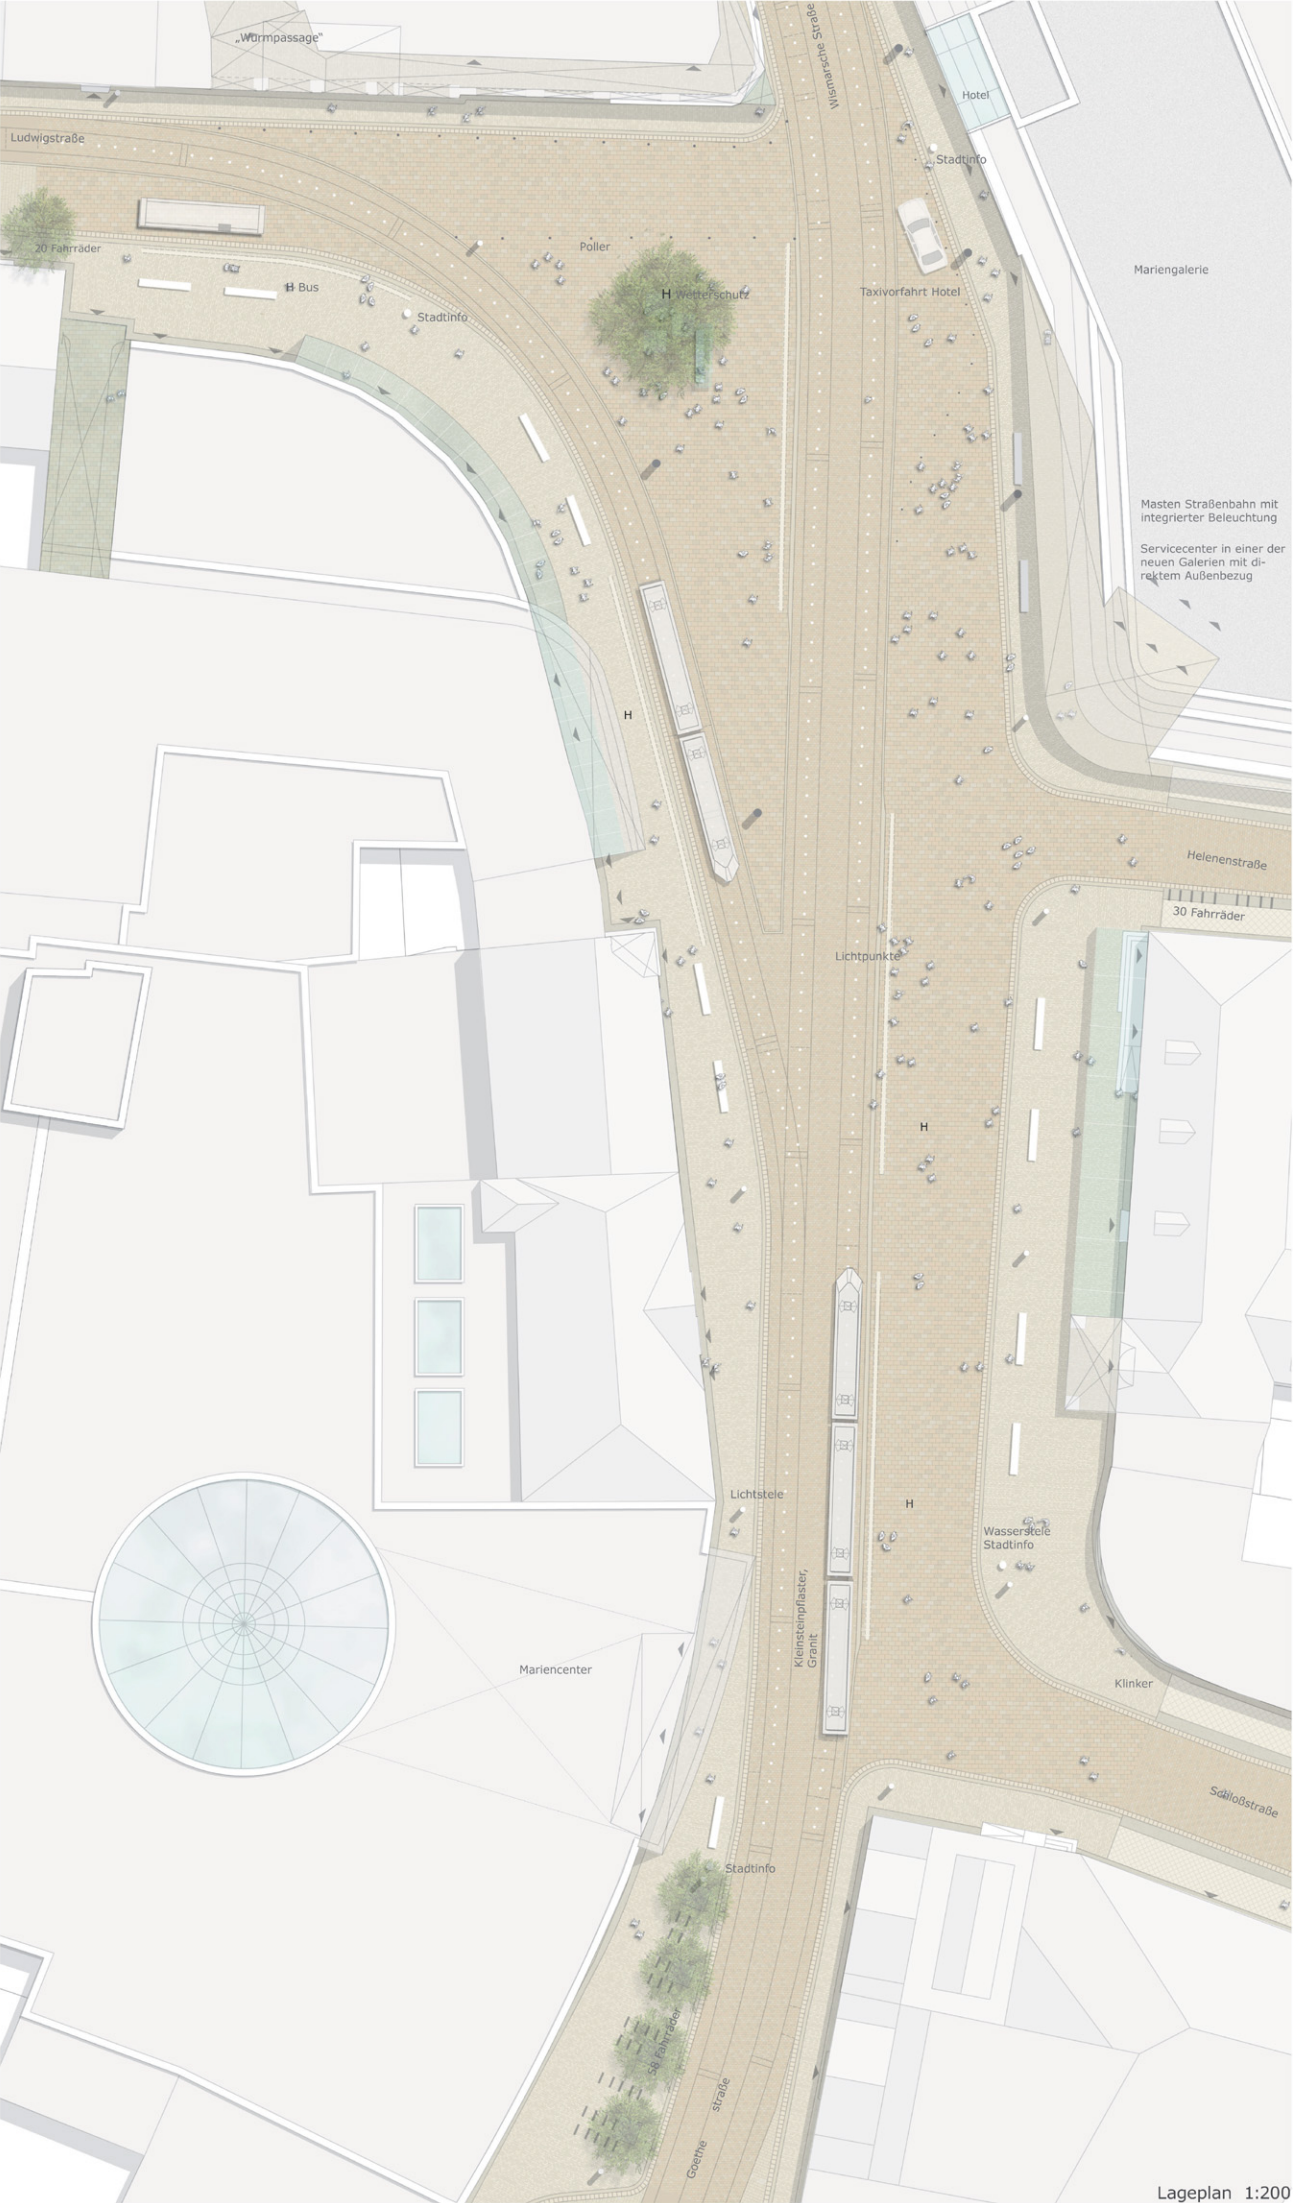

Lageplan 1:200



Perspektive Marienplatz




Schnitt Marienplatz 1:100




Detail Plattenbelag 1:20



Nachtplan

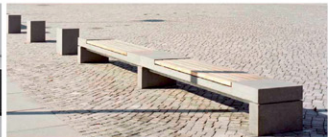

historisches Photo

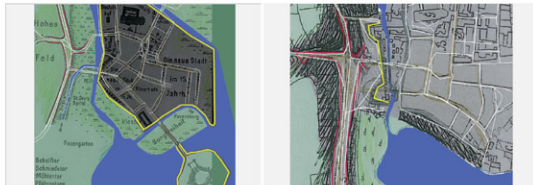

Stich Meridian 1653




innerhalb der Mauer 1340



historische Wallanlage



Verkehr

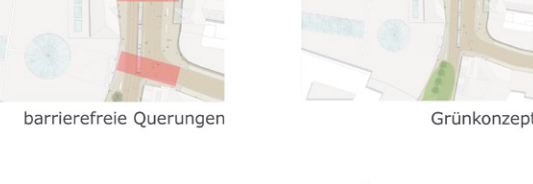

barrierefreie Querungen



Grünkonzept



historische Wallanlage