Legende

- Rasen neu
- Wiesen-/Rasenfläche vorhanden
- Strauchfläche/Unterpflanzung vorhanden
- Strauchfläche neu
- Schotterrasen / Wassergeb. Deckschicht neu
- Wassergeb. Decke / Sand- / Kiesdeckschicht vorh.
- Pflaster / Plattenbelag neu
- öffentliche Gehwege - Ortbetonplatten vorh.
- öffentlicher Gehweg - Betonplatten 30 x 30 vorh.
- Gehwege - Asphalt vorh.
- Rasen- / Wiesenfläche - Bereich Wohnungsgesell. vorh.
- Pflanzfläche - Bereich Wohnungsgesell. vorh.
- Grenze Stadt Schwerin - Wohnungsgesell.
- Grenze der einzelnen Bearbeitungsgebiete (farbig)
- Bestandsbaum
- Baum neu
- Blütenbaum neu
- Baum neu m. Wurzelsperre
- Baum - Rodung

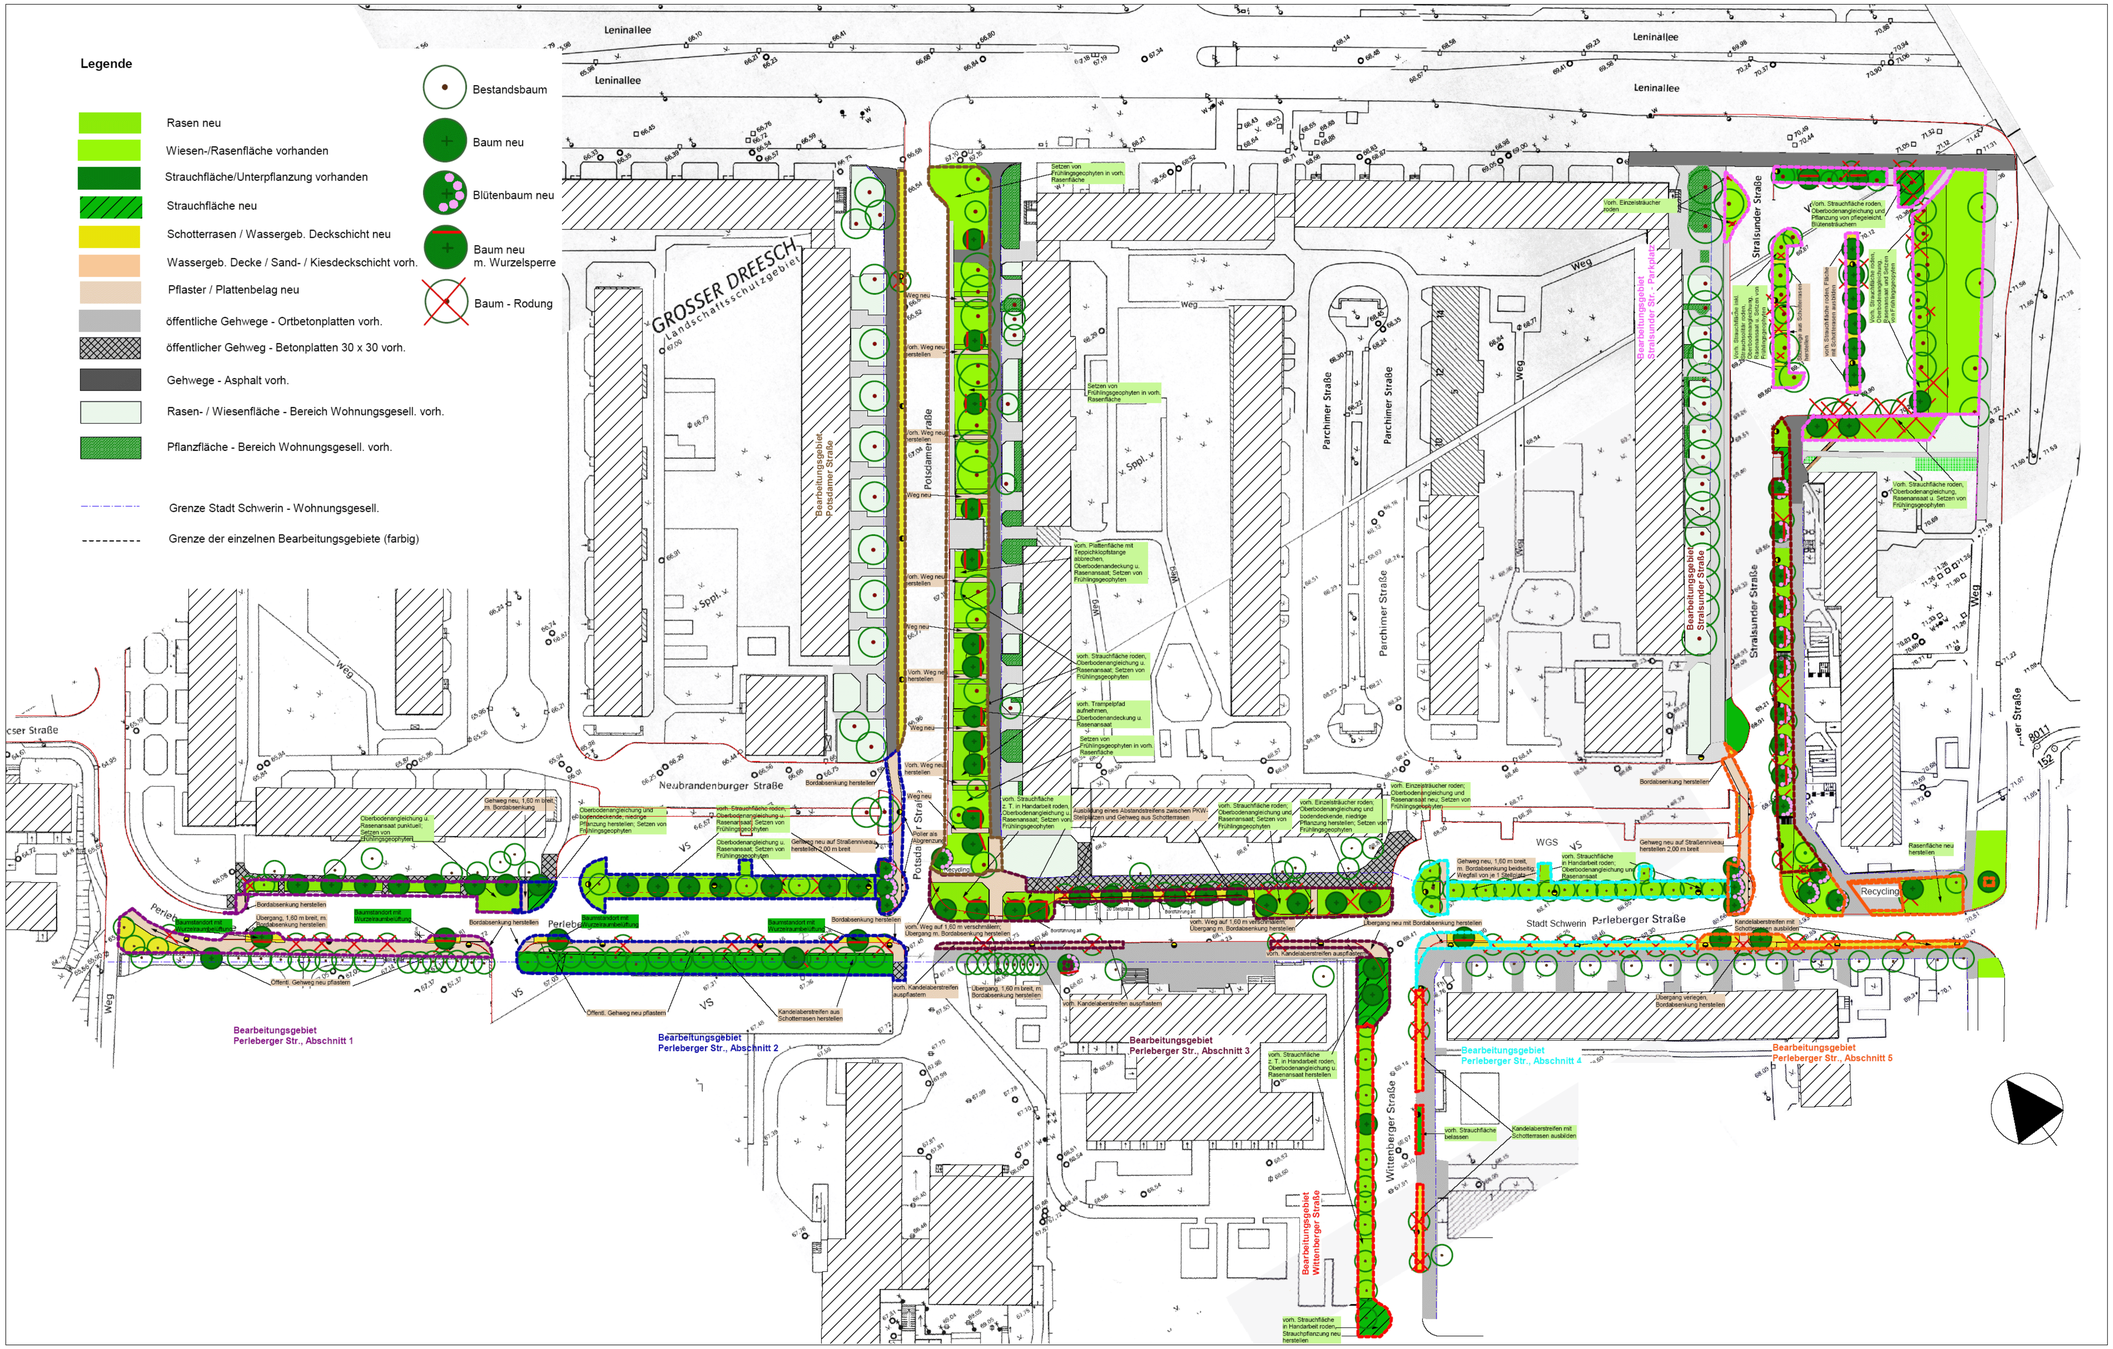

	Datum	Name

Klisch & Schmidt
GBR LANDSCHAFTSPLANUNG
FREIE LANDSCHAFTSARCHITEKTEN
Arsenalstr. 1 19055 Schwerin
Tel.: 0385 / 5811 - 0 Fax: 0385 / 5811 - 29

	Datum	Name
bearbeitet	29.11.2007	Schmidt
gezeichnet	29.11.2007	Schmidt
geprüft		

Landeshauptstadt Schwerin
Amt für Bauen, Denkmalpflege und Naturschutz
als Beauftragte für die Weiterentwicklung Schwerin - Neu Zippendorf
vertreten durch:
EGS Entwicklungsgesellschaft mbH, Bertha-v.-Suttner-Str. 5, 19061 Schwerin
Tel.: 0385 / 303-1770 Fax: 0385 / 303-1790

Unterlage Nr. 5.1
Blatt Nr. 1
Reg. Nr.
Plangröße 1210 x 650 mm

	Datum	Zeichen
bearbeitet		
gezeichnet		
geprüft		

Grün für Neu Zippendorf
- Perleberger Straße
- Potsdamer Straße
- Stralsunder Straße
- Parkplatz Stralsunder Straße
- Wittenberger Straße

Bau- Km
Maßstab:

E 6.3 ANTRAG
- Entwurf
Maßstab **1:500**

Aufgestellt:
Landeshauptstadt Schwerin
Amt für Bauen, Denkmalpflege und Naturschutz
Schwerin, den

LANDESHAUPTSTADT SCHWERIN

Grundplan hergestellt:

Ergänzungen:
Aufnahme:
Feldvergleich