



Aufbau nach RStO 01
Bauklasse VI; Fahrbahnen
Frostempfindlichkeitsklasse F2
Bauweise nach Tafel 3, Zeile 1

Aufbau nach RStO 01
Bauklasse III; Fahrbahnen
Frostempfindlichkeitsklasse F2
Bauweise nach Tafel 3, Zeile 1

Bauklasse VI

Bauklasse III

Brechsand- Splitt- Gemisch 0/3
Tragschicht
Schotter- Brechsand- Gemisch 0/45
Frostschuttschicht
Sand- Kies- Gemisch
der Gruppe SI/SE

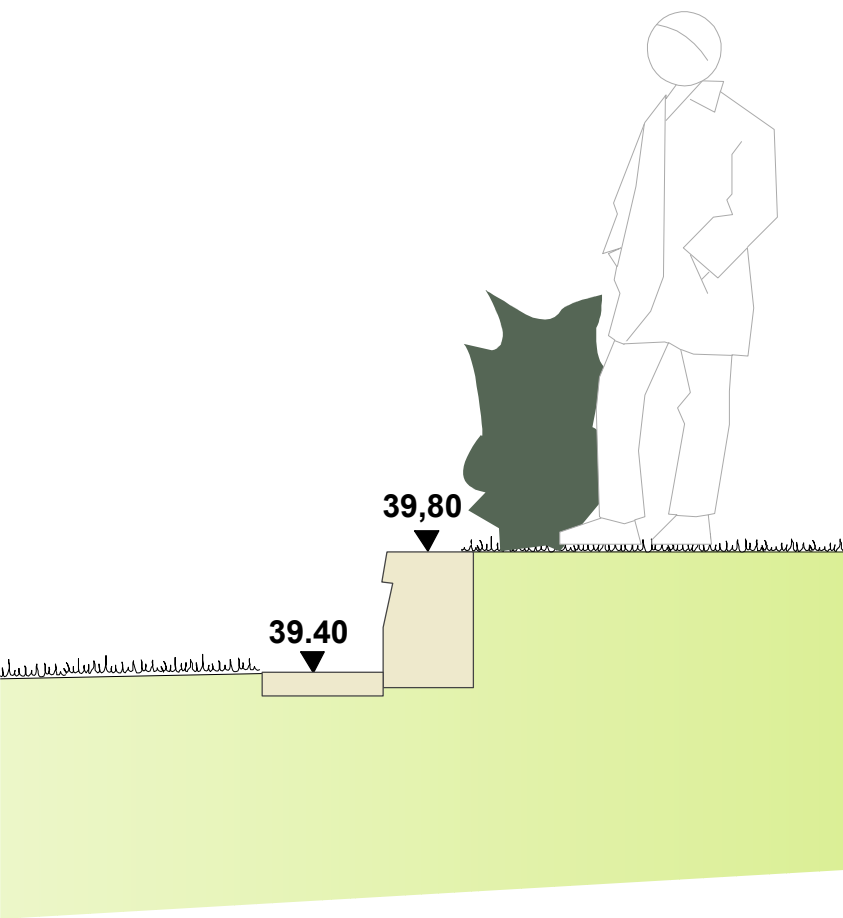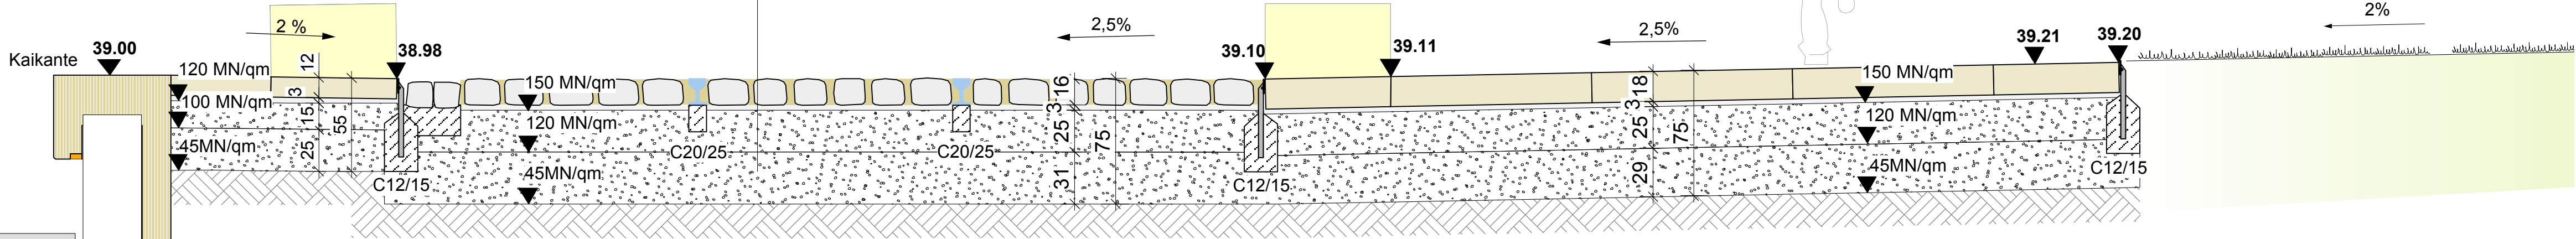

Großformatige Betonplatten
in Reihe 60/60; 60/90; 60/120

Stahlschiene
Pflasterrinne

Großpflaster Granit
mit Rasenfugen

Schiene auf Betonfundament
mit Dehnungsfugen

Großpflaster Granit
mit Rasenfugen

Schiene auf Betonfundament
mit Dehnungsfugen

Stahlschiene

Großformatige Betonplatten
in Reihe 60/60; 60/90; 60/120

Stahlschiene

Rasen

Auftraggeber
Landeshauptstadt Schwerin
Stadtentwicklung und Stadtplanung
Am Packhof 2-6; 19053 Schwerin

Vorhaben
Schwerin - Hafenpromenade

Leistungsphase
Entwurf

Planinhalt
Schnitt B-B'

Planung
Bendfeldt Herrmann Franke
LandschaftsArchitekten BDLA
Platz der Jugend 14, 19053 Schwerin
Tel. 0385 / 73 42 64 Fax 0385 / 73 42 65
www.bhf-sn.de

Plannummer
272511/ 3.3.1

Bearbeiter
Fr/Neu/Au

Datum
03.03.2011

Maßstab
1:25