


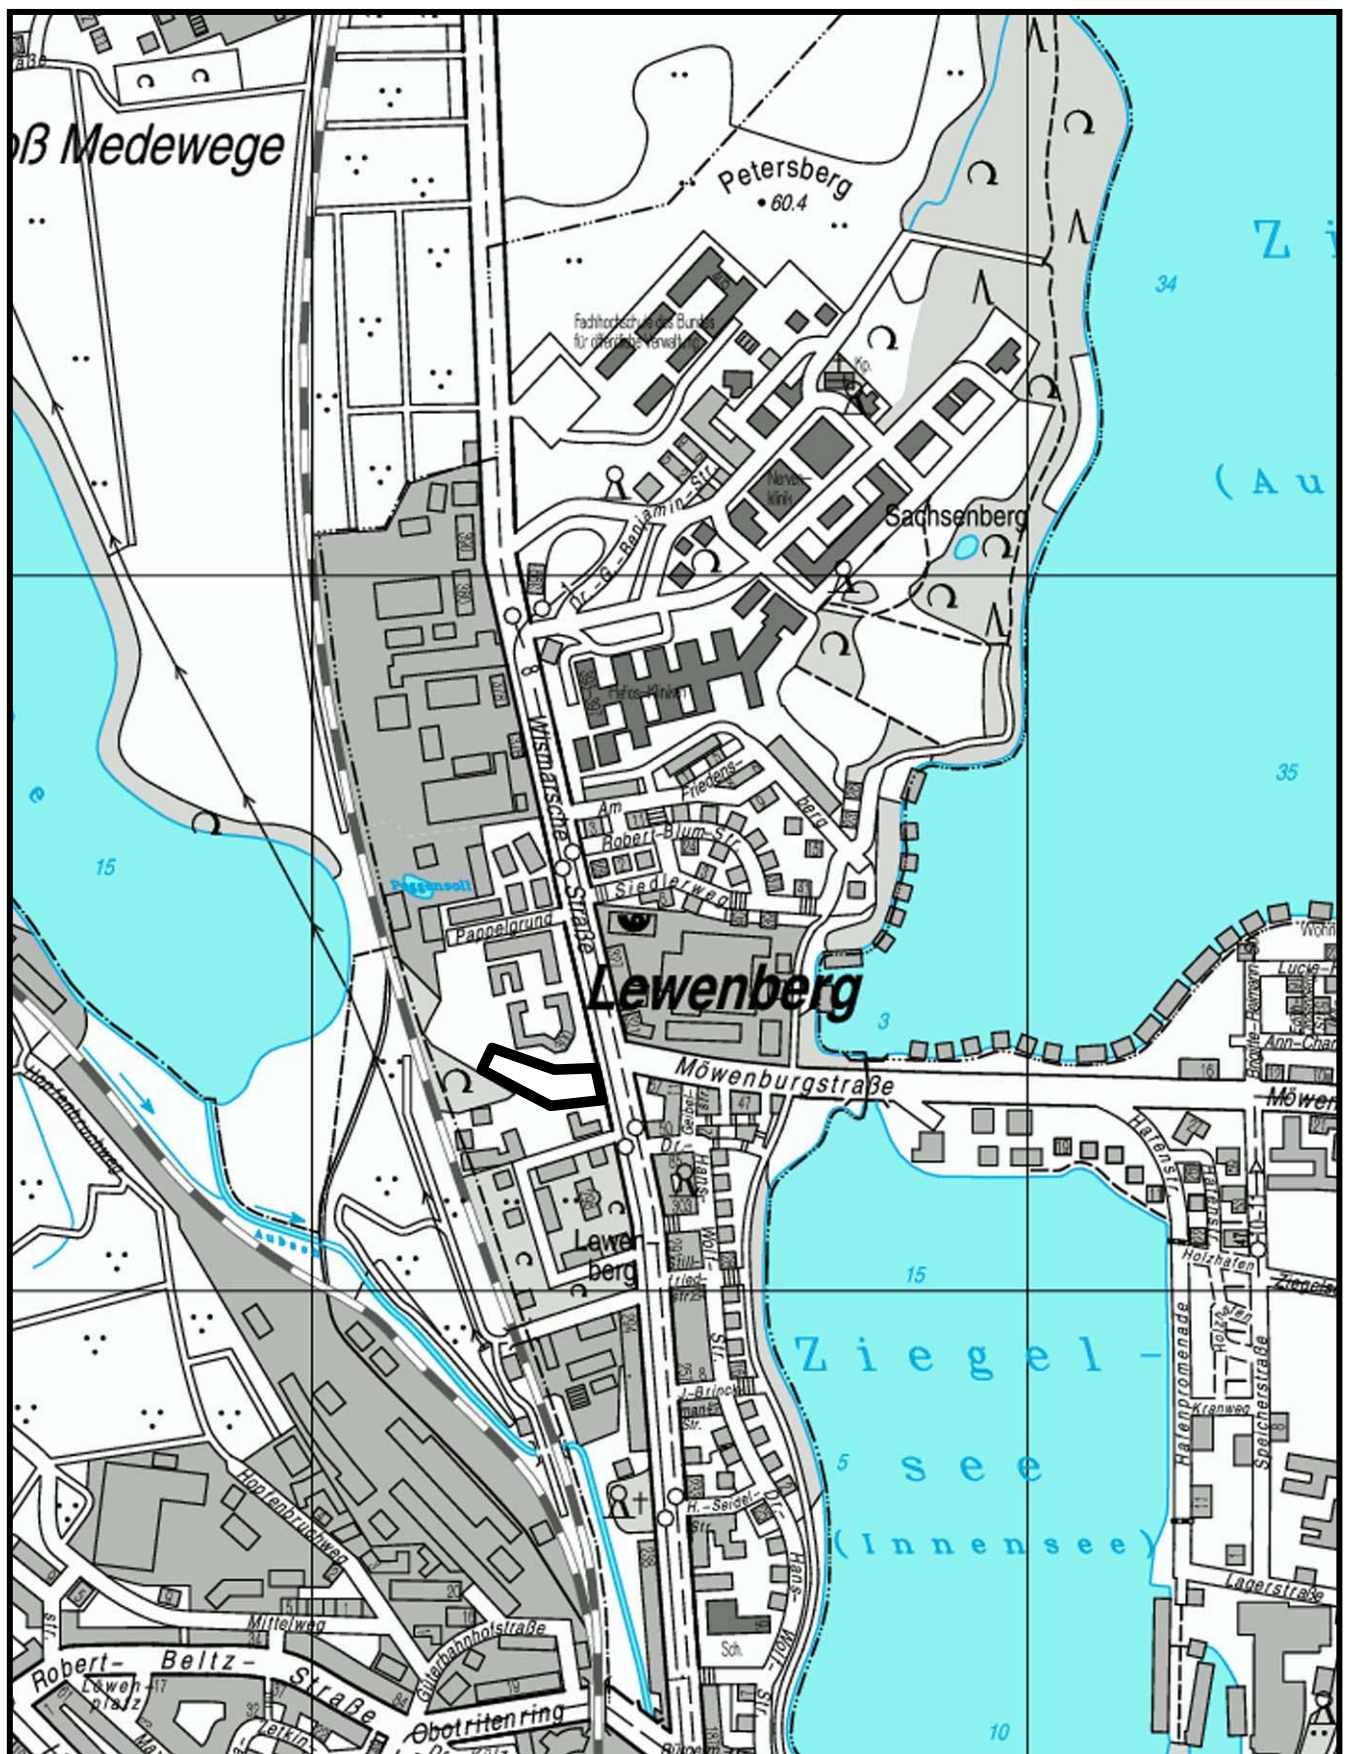

**PLANUNGSGEBIET: Lewenberg – Nahversorgungsmarkt
Wismarsche Straße**

B-PLAN-NR.

LAGEPLAN

71.10

PLANGEBIET: —————

ANLAGE 1