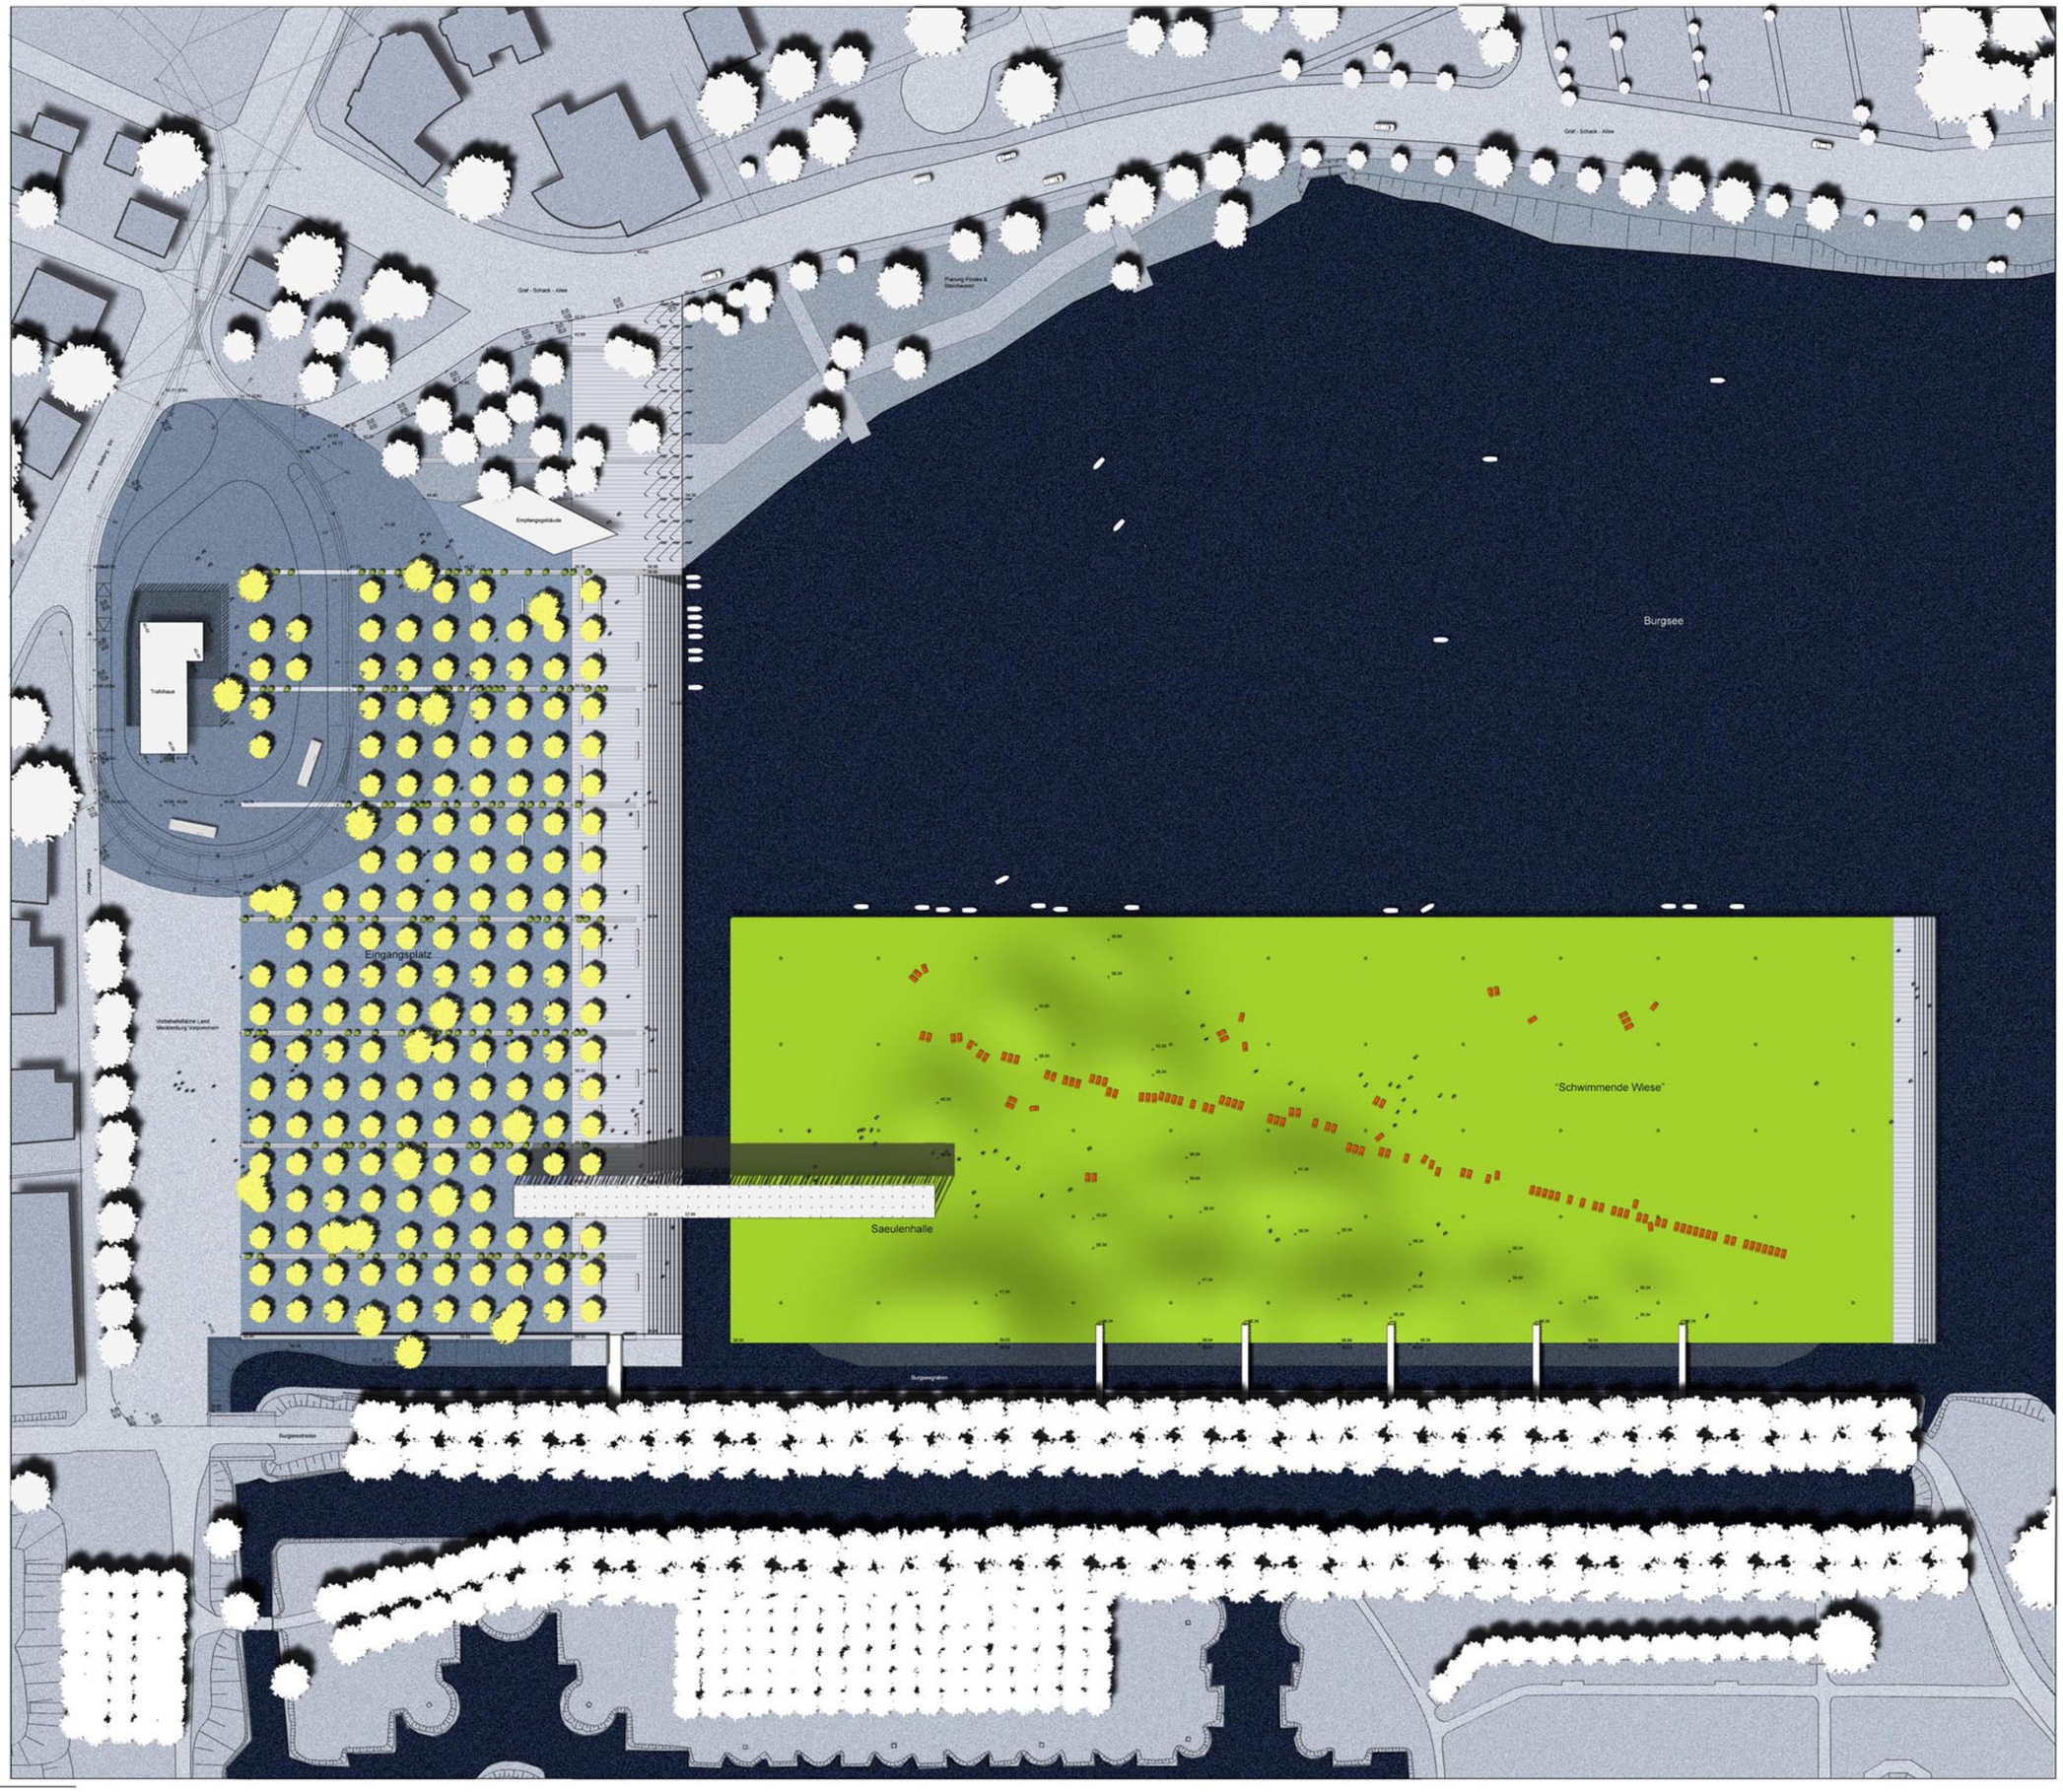

Legende

Vegetation
- Baum, Bestand
- Baum, Planung
- Schottersaeenfaeche

Hoehenangaben
- 46.00 Hoehen, Bestand
- 46.00 Hoehen, Bestand, interpoliert
- 38.48 Hoehen, Planung
- 30.00 Hoehen, Planung, in Abstimmung mit Fachplanern

Befestigte Flaechen
- Grandflaeche
- Asphaltflaeche
- Plattenbelag
- Asphalt, Bestand

Sonstiges
- Wasserflaeche

Index	Datum	Name	Aenderungen
-	77.77.05	Ze	

Index	Datum	Name	Aenderungen

REFERENZEN: Index:

- Vermessungsplan vom 1/O vom 13.09.04 - Datename: xref_1/O_lph_04X00_M_040913.dwg
- Detailaufnahme von DB Schaechte/Kiosk/ab (18.08.04) - 2004X1102.dwg
- ICN Planung Strassenbahnwendeschleife (Planung SWS.dwg; Lp04-03597-3-21.dwg vom 08.11.04)
- Lageplan Langer Kanal Burgeswegraben - Ba. Ingenieurbuero Schwerin (analoge Planunterlage, 03/2003)
- Leitungsplan Stadtwerke Schwerin (bestand_bugal21.dwf vom 21.06.04)
- Leitungsplan Stadtwerke Schwerin (schlossgarten_neu.dwf vom 21.07.04)
- Vorplanung Pfosten & Stahlmasten Schlossparkmenade Abschnitt 2a (Vorentwurf2005.dwg vom 10.11.04)

Projekt	**Bundesgartenschau Schwerin 2009**
Bauherr	Bundesgartenschau Schwerin 2009 GmbH Wismarsche Straße 144 19053 Schwerin Tel 0385 - 2009-0 Fax 0385 - 2009-111 buga@schwerin.de
Generalplaner	Breimann & Bruun Garten- und Landschaftsarchitektur Jachthweg 10, 21129 Hamburg Tel 040 - 822 777-0 Fax 040 - 822 777-17 info@breimann-bruun.de
Fachplaner	Jaeger Jaeger Freie Architekten BDA Arsenalstraße 19 - 21 19053 Schwerin Tel 0385 - 55 8 11 0 Fax 0385 - 55 8 11 18
Fachplaner	Ingenieur - Dienst - Nord Dr. Lange - Dr. Anselm GmbH Industriestrasse 52 28876 Oyten Tel 04207- 3061 Fax 04207 - 5806
Freigabe durch den Bauherrn	
Objekt	TO 1113 Eingangsplatz Freianlagen TO 1123 Schwimmende Wiese Freianlagen
Planinhalt	Lageplan Garten des 21. Jh.

Maßstab:	1 : 500	Phase:	Entwurf	Kein Ausfuehrungsplan.
Datum:	11.01.05	gez.:	DM	
Plannr.:	B B 3 1 1 0 0 L p 0 5 0 0 0 2 -			