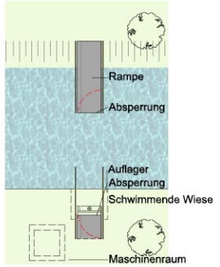

Grundriss (aufgeklappt)

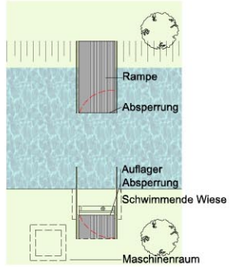

Grundriss (aufgeklappt)

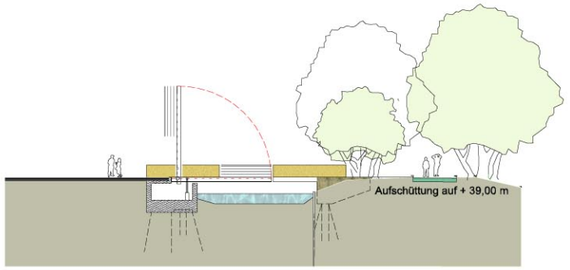

Waagerechter Zustand (Veranstaltung)

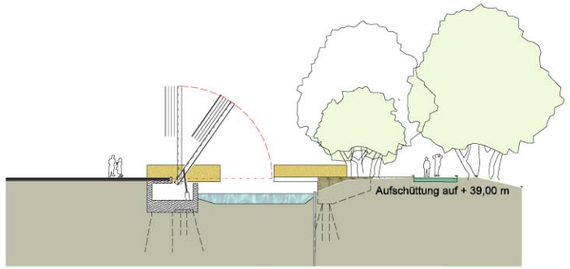

Klappmechanismus (35 °)

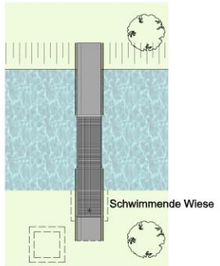

Grundriss

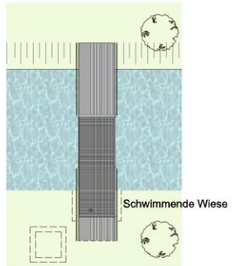

Grundriss

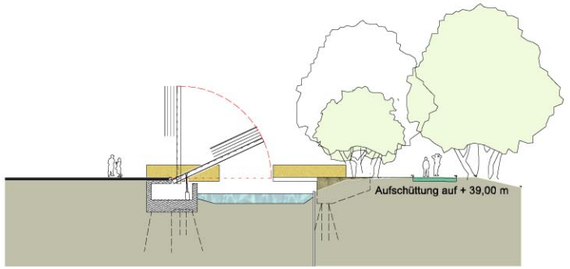

Klappmechanismus (65 °)

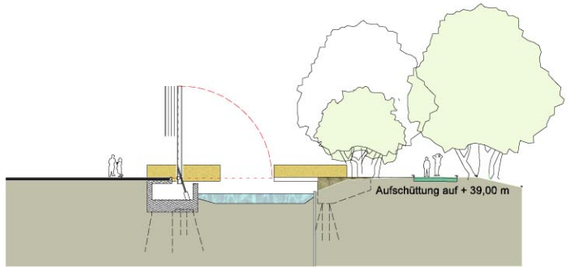

Senkrechter Zustand (=Zugangssperre)

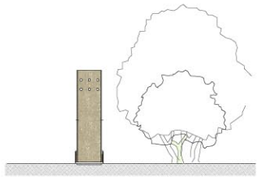

Ansicht
Fußgängerbrücke

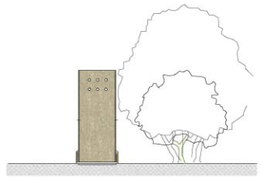

Ansicht
KFZ-Brücke bis 7,5 to

Brückenlänge 7,50 m

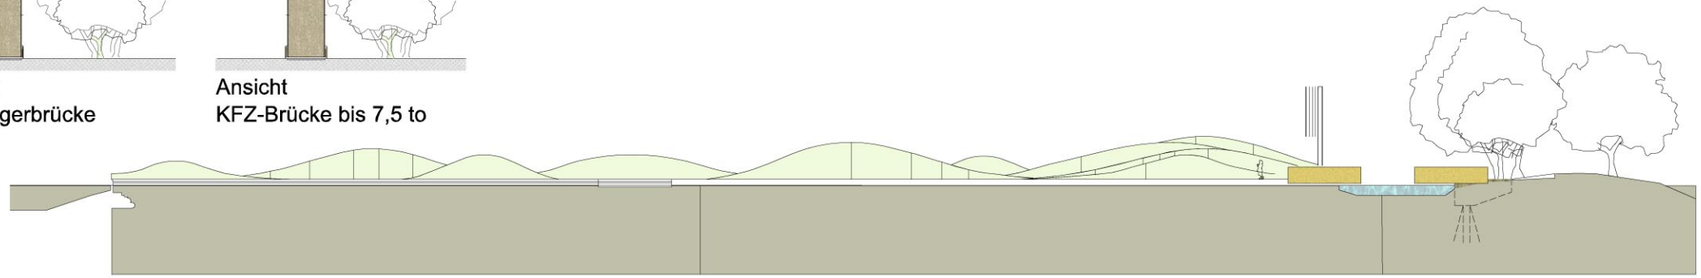

Index	Datum	Name	Aenderungen

Index	
Datum	
Bauherr	
Genehmiger	
Architekt	
Landschaftsarchitekt	
Fachplaner	
Fachplaner	
Fachplaner	
Fachplaner	

REFERENZEN:		Index:
-	-	

Projekt	Bundesgartenschau Schwerin 2009
Bauherr	Bundesgartenschau Schwerin 2009 GmbH Wismarsche Straße 144 19053 Schwerin Tel 0385 - 2009-0 Fax 0385 - 2009-111 buga@schwerin.de
Generalplaner	Breimann & Bruun Garten- und Landschaftsarchitektur Jachtweg 10, 21129 Hamburg Tel 040 - 822 777-0 Fax 040 - 822 777-17 info@breimann-bruun.de
Fachplaner	**jäger jäger** Freie Architekten BDA Arsenalstraße 19 - 21, 19053 Schwerin Tel 0385 / 558 11 - 0 Fax 0385 / 558 11 - 18 office@jaegerjaeger.de
Fachplaner	
Freigabe durch den Bauherrn	
Objekt	TO 1141 Brücken
Planinhalt	Grundrisse, Schnitte Ansichten, Lageplan

Maßstab:	1 : 200	Phase:	Vorentwurf	Kein Ausfuehrungsplan.
Datum:	14.01.2005	gez.:	bu	
Plannr.:	J J 2 1 1 4 1 G R 0 2 0 0 0 3 A			