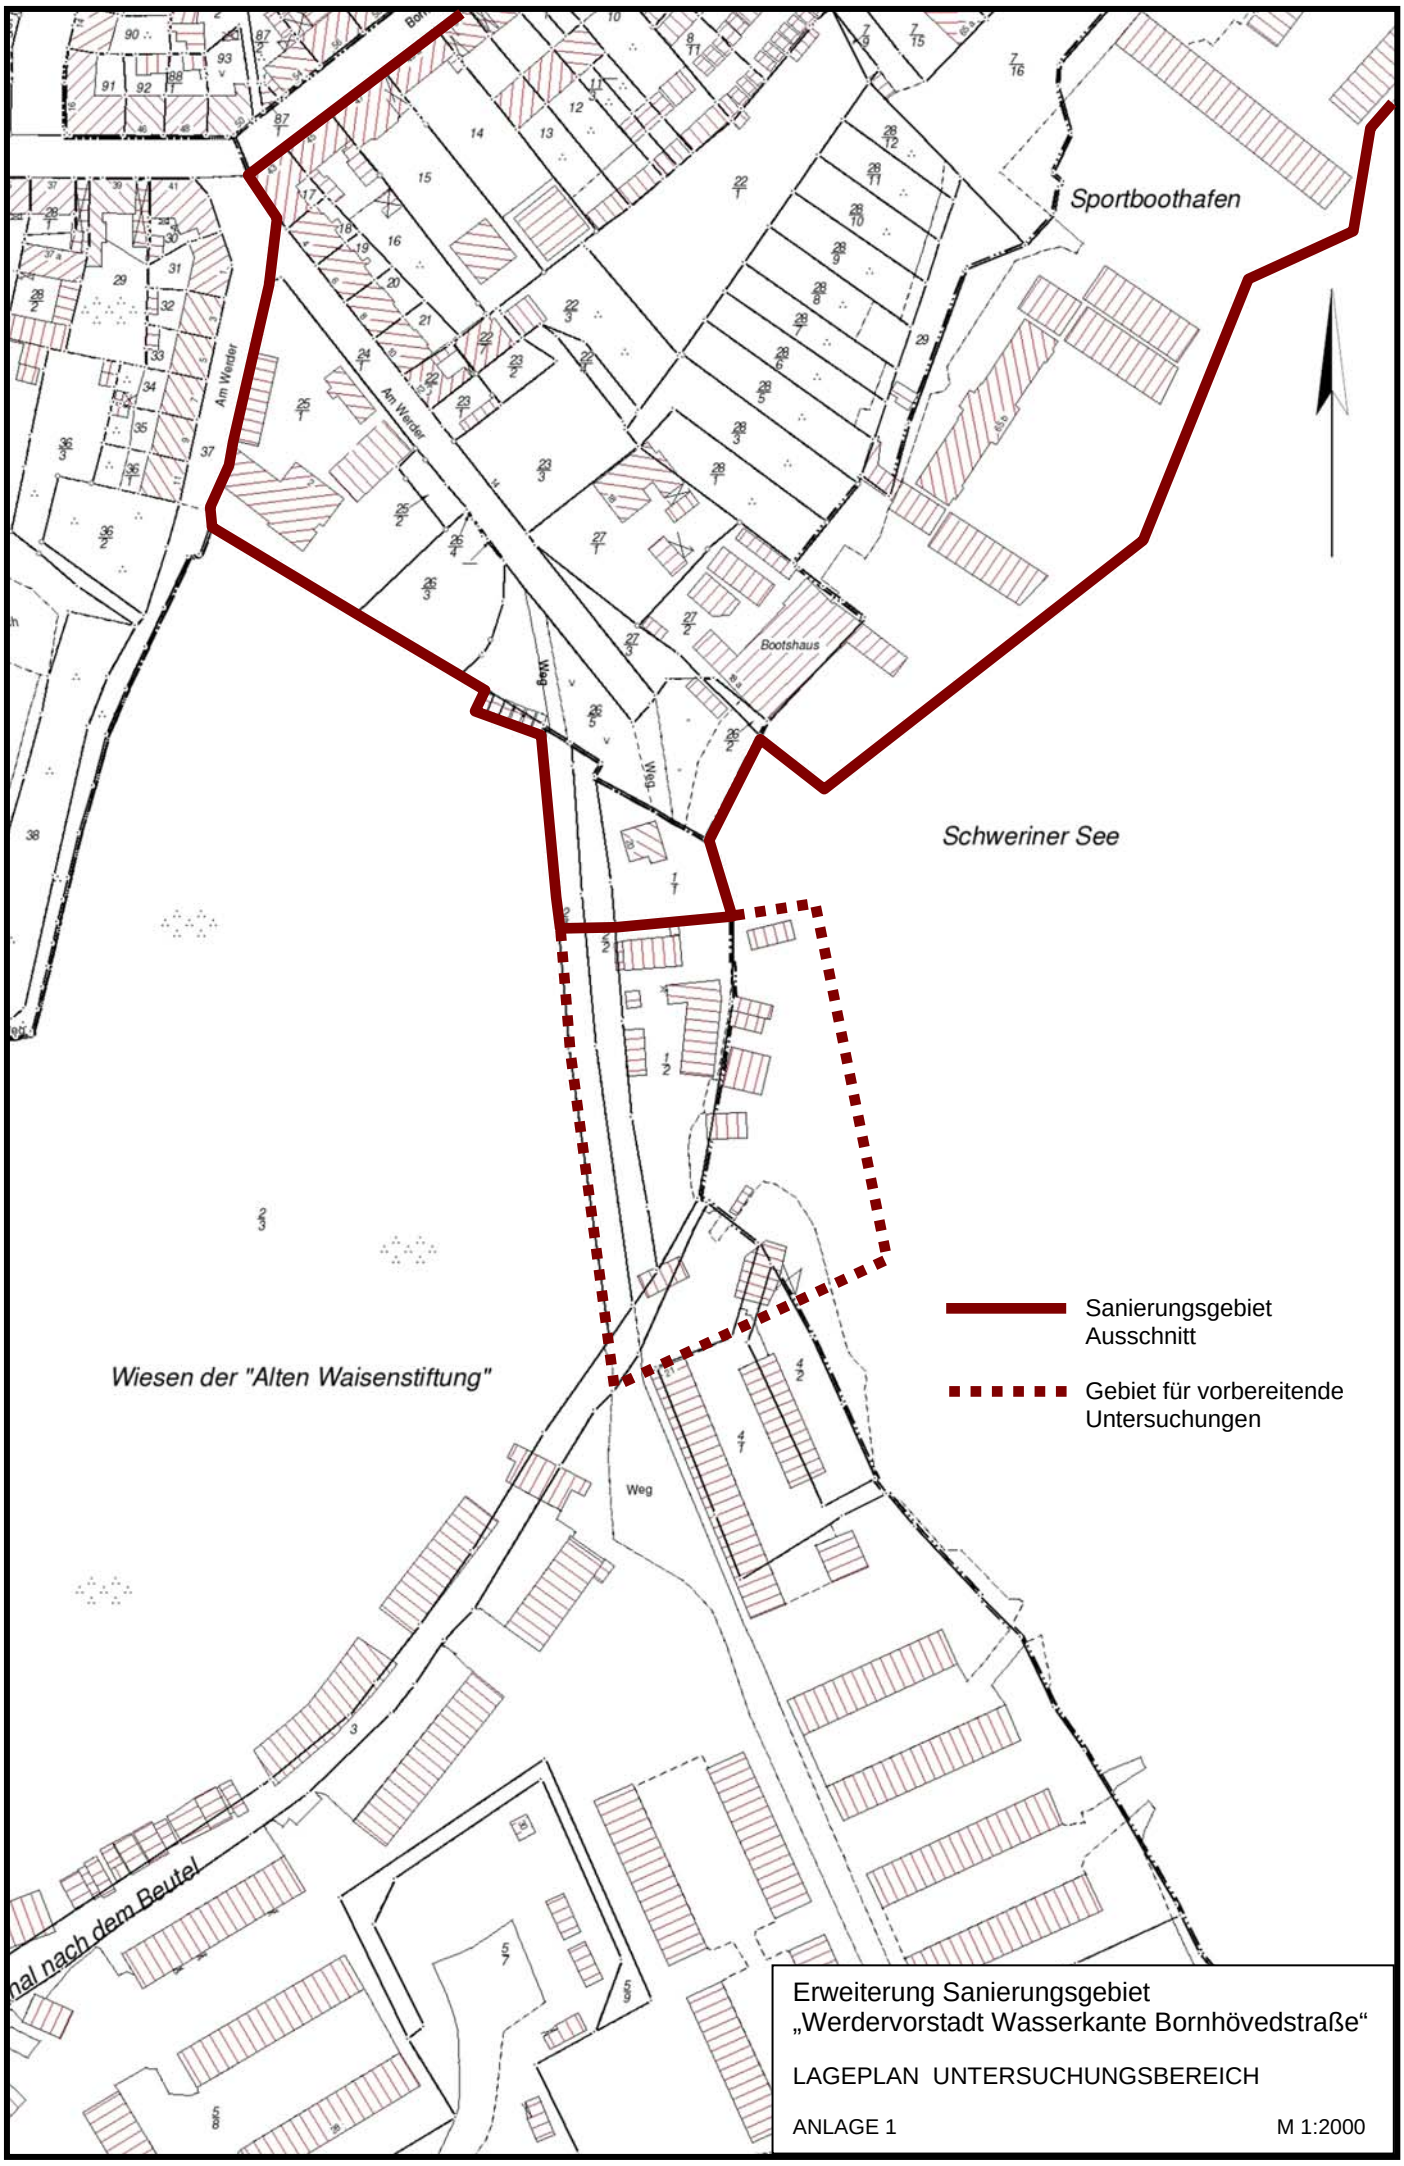

Erweiterung Sanierungsgebiet
„Werdervorstadt Wasserkante Bornhövedstraße“

LAGEPLAN UNTERSUCHUNGSBEREICH

ANLAGE 1 M 1:2000