


Standortstudie

Bibliotheksstandort im
ehem. C&A Gebäude
in der Mecklenburgstrasse

Grundriss Erdgeschoss

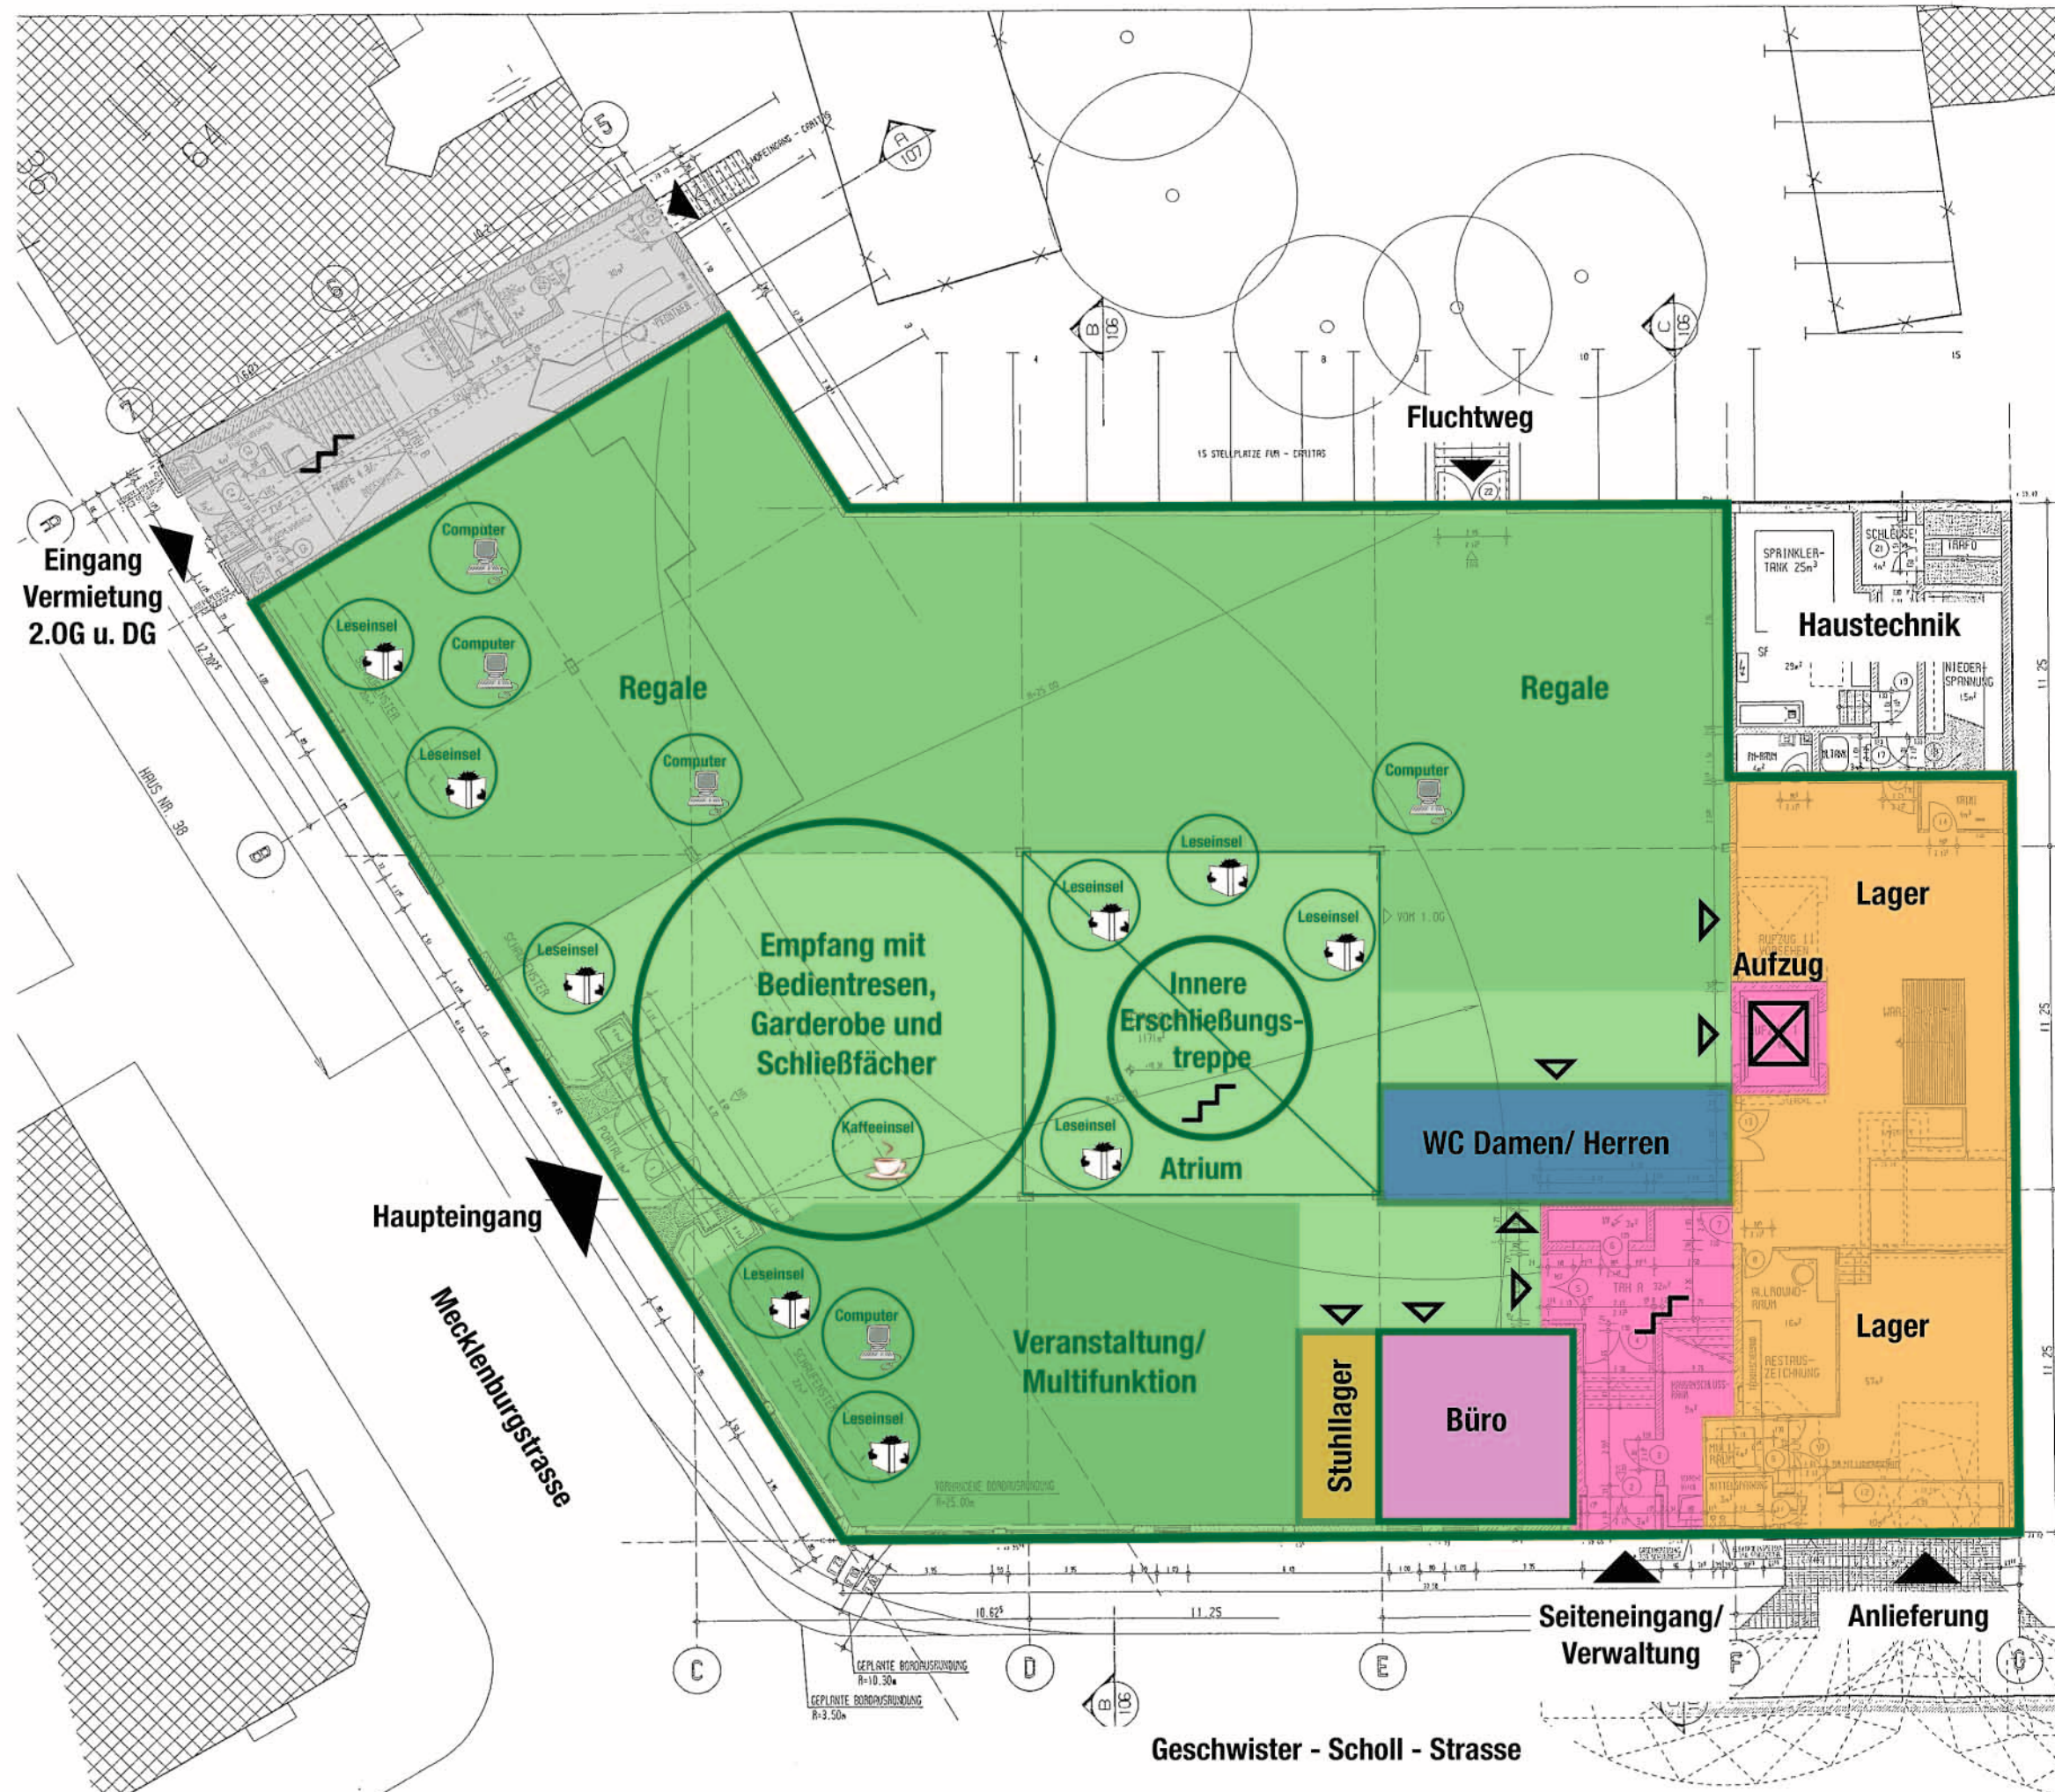

Flächen:

1.459,00 m² (nur Nutzungseinheit der Bibliothek)

44,00 m² WC Damen/ Herren
188,00 m² Lager allgemein
40,00 m² Treppenhaus/ Aufzug
36,00 m² Büro
14,00 m² Stuhllager

1.137,00 m² Bibliotheksfläche Gesamt
davon:
638,00 m² - Regale
127,00 m² - Atrium/ Innere Erschließungstreppe
131,00 m² - Empfang
184,00 m² - Veranstaltung/ Multifunktion
57,00 m² - Anteilig Verkehrsfläche

-VORABZUG-

Stand:
13.09.2011

Auftraggeber:
ZGM Schwerin
Eigenbetrieb der
Landeshauptstadt Schwerin
Friesenstrasse 29
19053 Schwerin

Verfasser:
Dipl. Ing. Thomas Kaase
Innenarchitekt
-fachwerkle-
Werderstrasse 125
19055 Schwerin

tel. 0385 - 207 999 0
fax.0385 - 207 999 1

thomas.kaase(at)fachwerkler.de
www.fachwerkler.de