


Standortstudie

Bibliotheksstandort im
ehem. C&A Gebäude
in der Mecklenburgstrasse

Grundriss 1.Obergeschoss

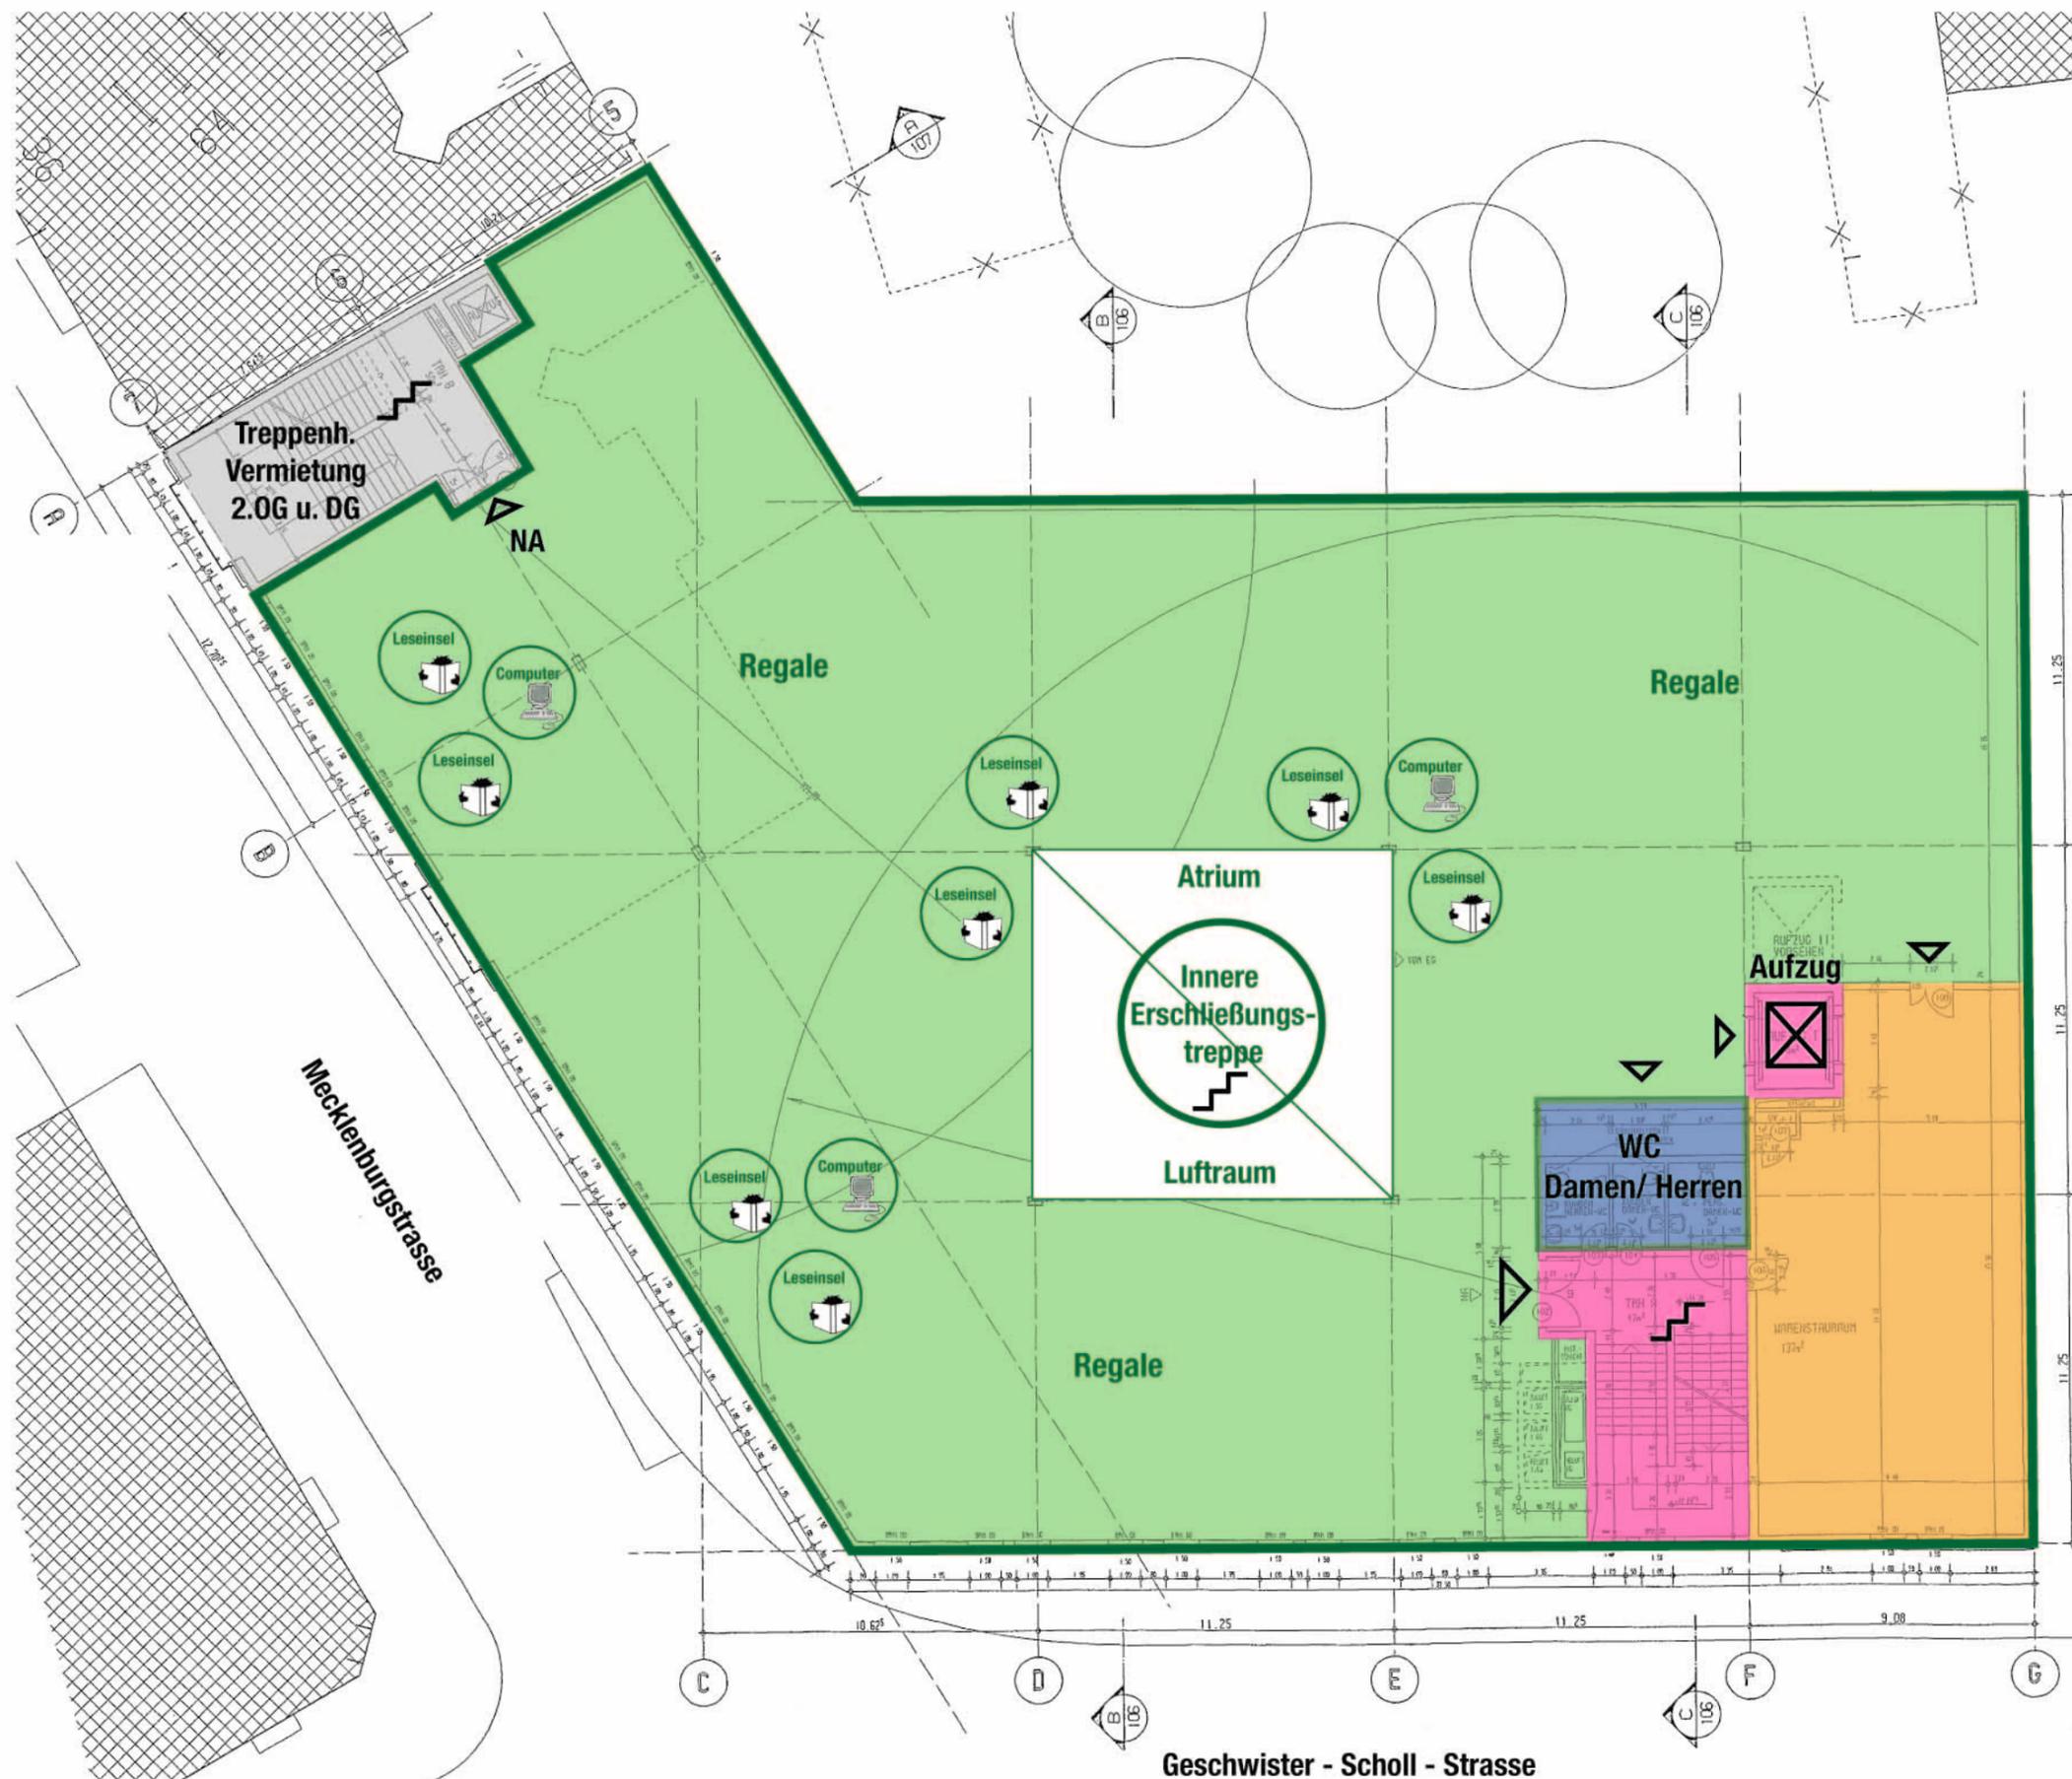

- Flächen:**
- 1.490,00 m² (nur Nutzungseinheit der Bibliothek)
 - 27,00 m² WC Damen/ Herren
 - 138,00 m² Lager allgemein
 - 55,00 m² Treppenhaus/ Aufzug
 - 1.270,00 m² Bibliotheksfläche Gesamt
davon:
- Regale

-VORABZUG-

Stand:
13.09.2011

Auftraggeber:
ZGM Schwerin
Eigenbetrieb der
Landeshauptstadt Schwerin
Friesenstrasse 29
19053 Schwerin

Verfasser:
Dipl. Ing. Thomas Kaase
Innenarchitekt
-fachwerkler-
Werderstrasse 125
19055 Schwerin

tel. 0385 - 207 999 0
fax.0385 - 207 999 1

thomas.kaase(at)fachwerkler.de
www.fachwerkler.de