


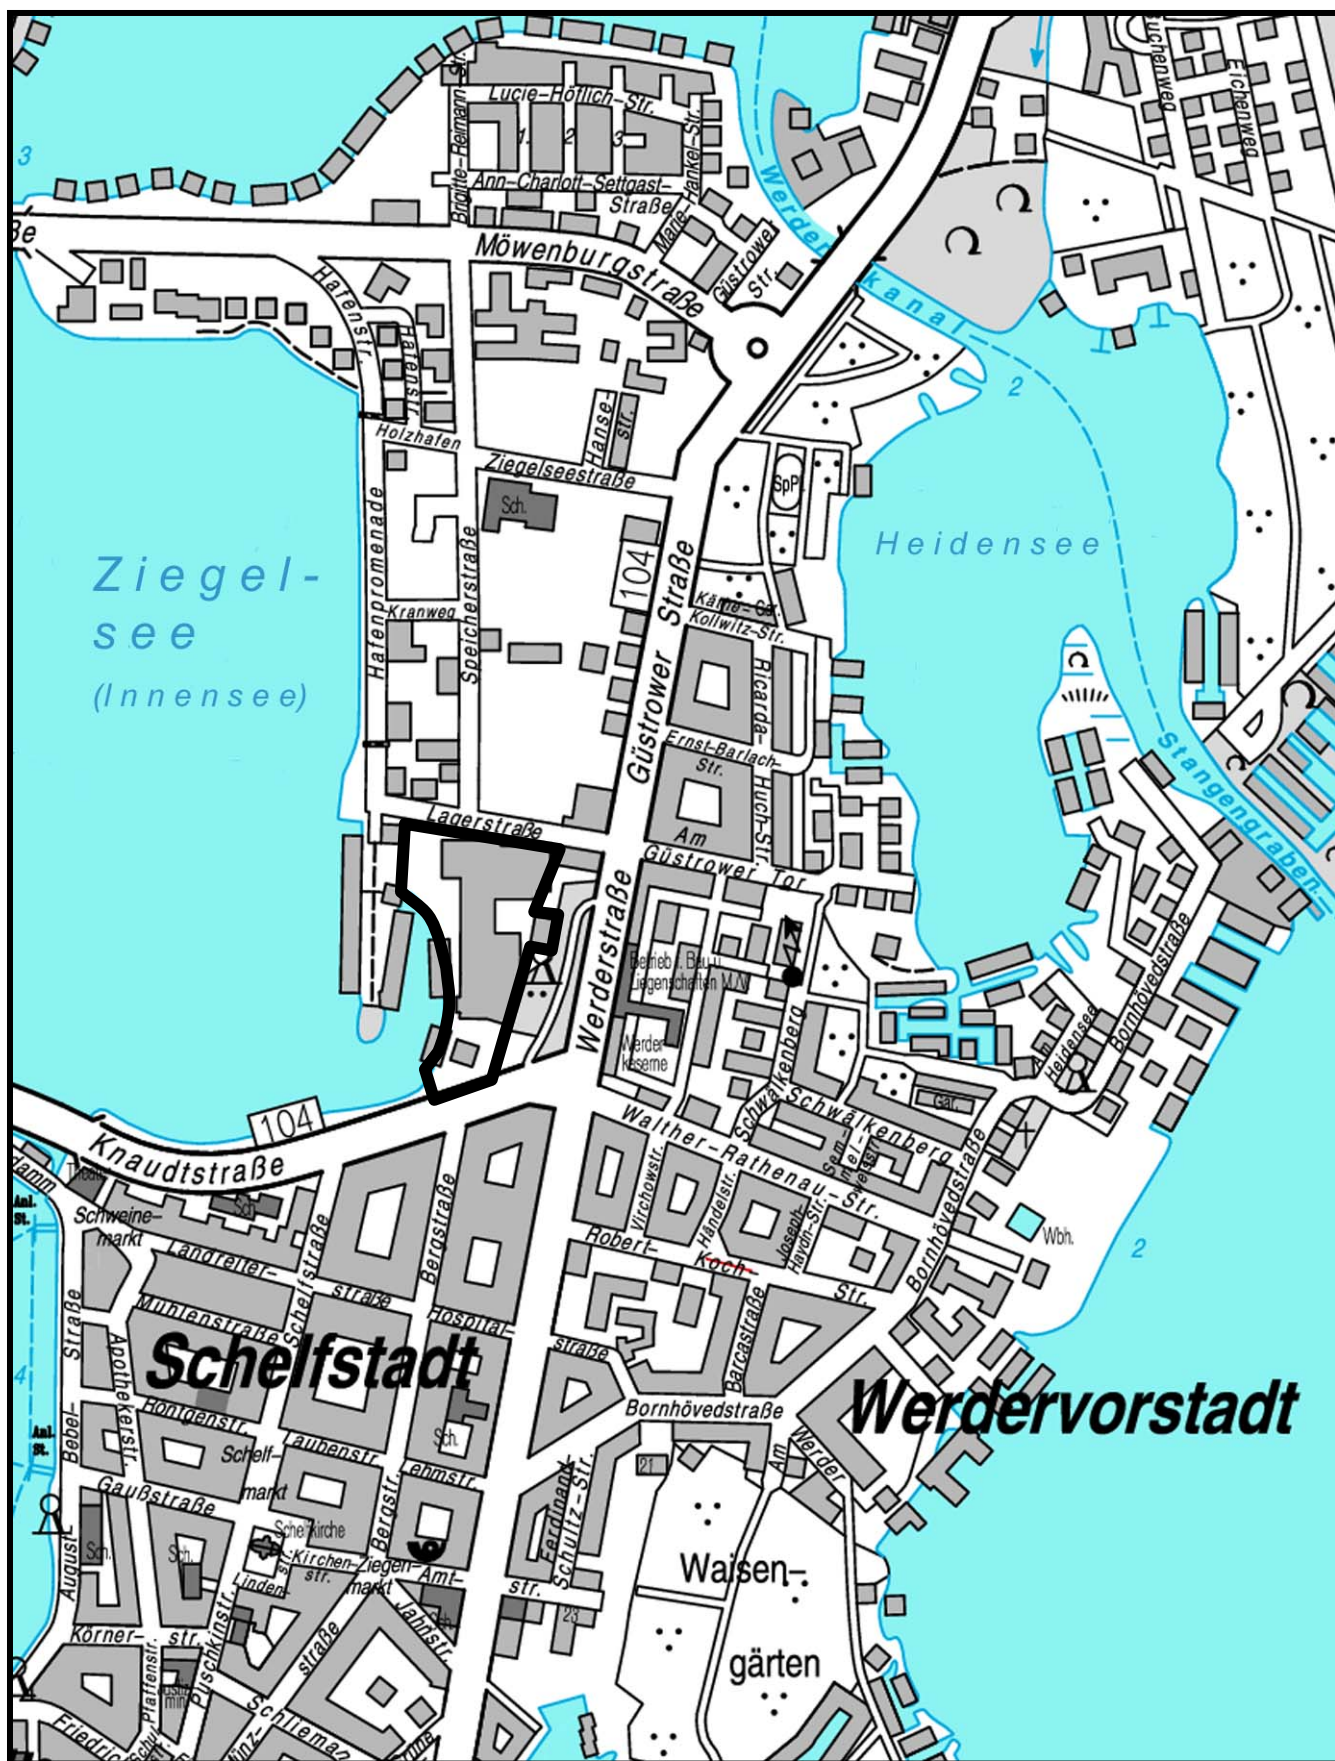

PLANUNGSGEBIET: „Alte Brauerei an der Knaudtstraße“

B-PLAN-NR.

LAGEPLAN

79.12

GELTUNGSBEREICH: 

ANLAGE