


11. Änderung zum Flächennutzungsplan der Landeshauptstadt Schwerin

– Entwurf –

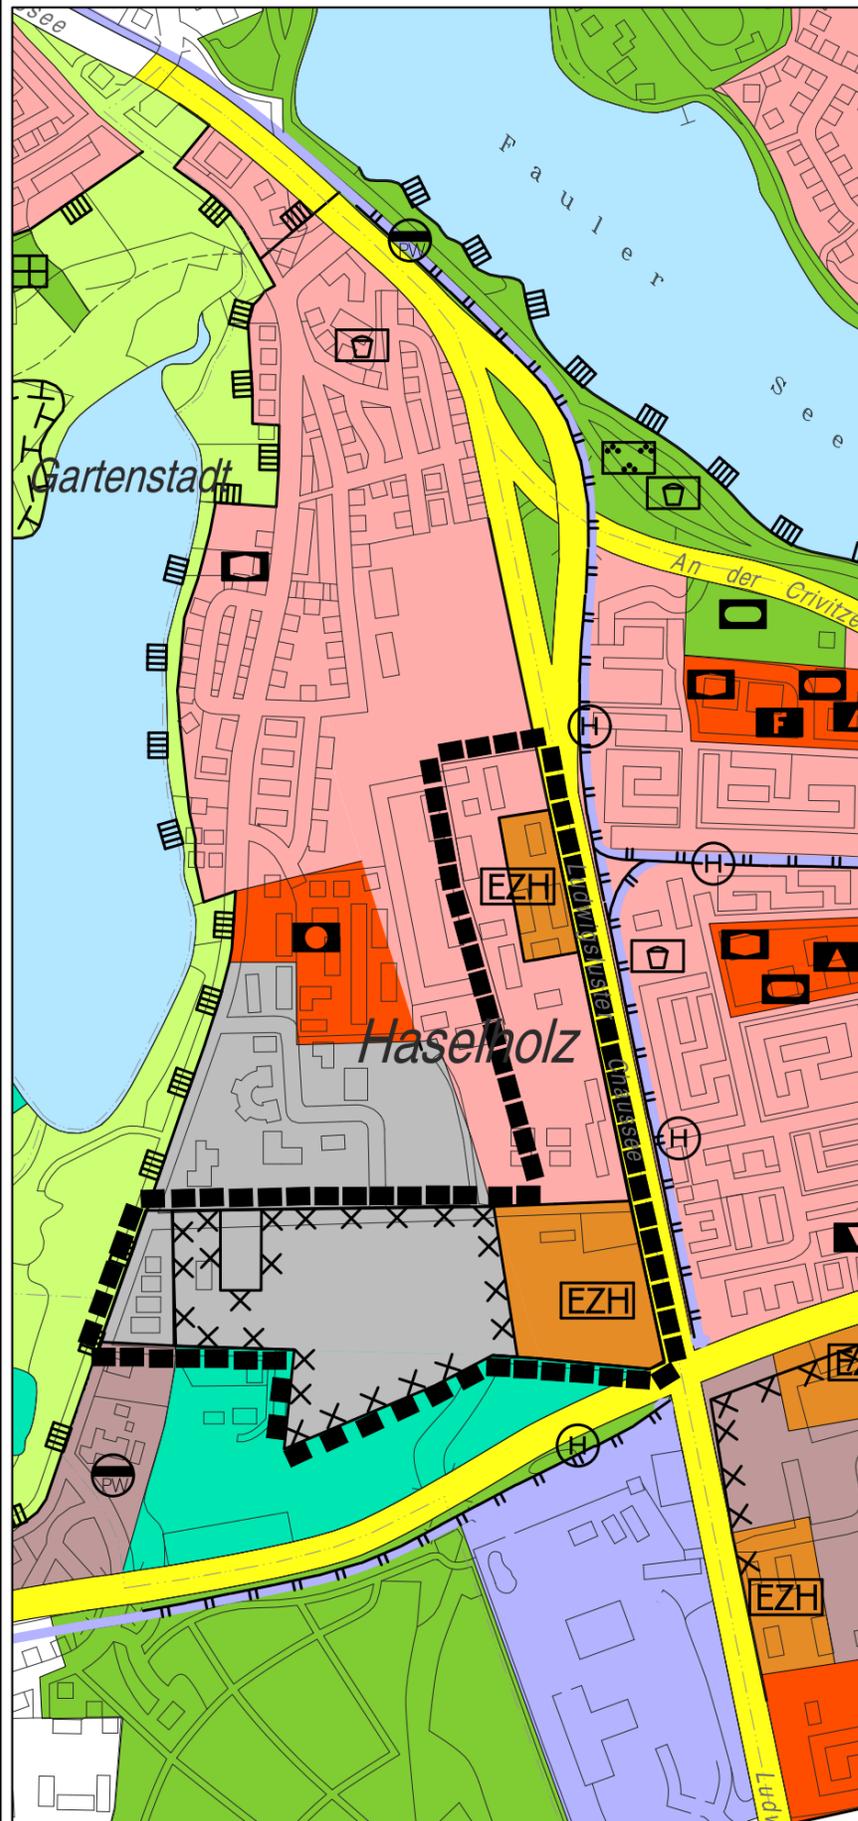

PLANZEICHENERKLÄRUNG

Darstellungen (§5 Abs. 2 BauGB)

■ ■ ■ Grenze des Änderungsbereichs

■ Wohnbauflächen

■ Sonderbauflächen

EZH Großflächiger Einzelhandel

■ Gewerbliche Bauflächen

× × × × Umgrenzung der für die bauliche Nutzung vorgesehenen Flächen, deren Böden erheblich mit umweltgefährdenden Stoffen belastet sind


LANDESHAUPTSTADT SCHWERIN

Amt für Stadtentwicklung

Maßstab 1:10.000

Stand: August 2011

Flächennutzungsplan der Landeshauptstadt Schwerin – Ausschnitt Gartenstadt –

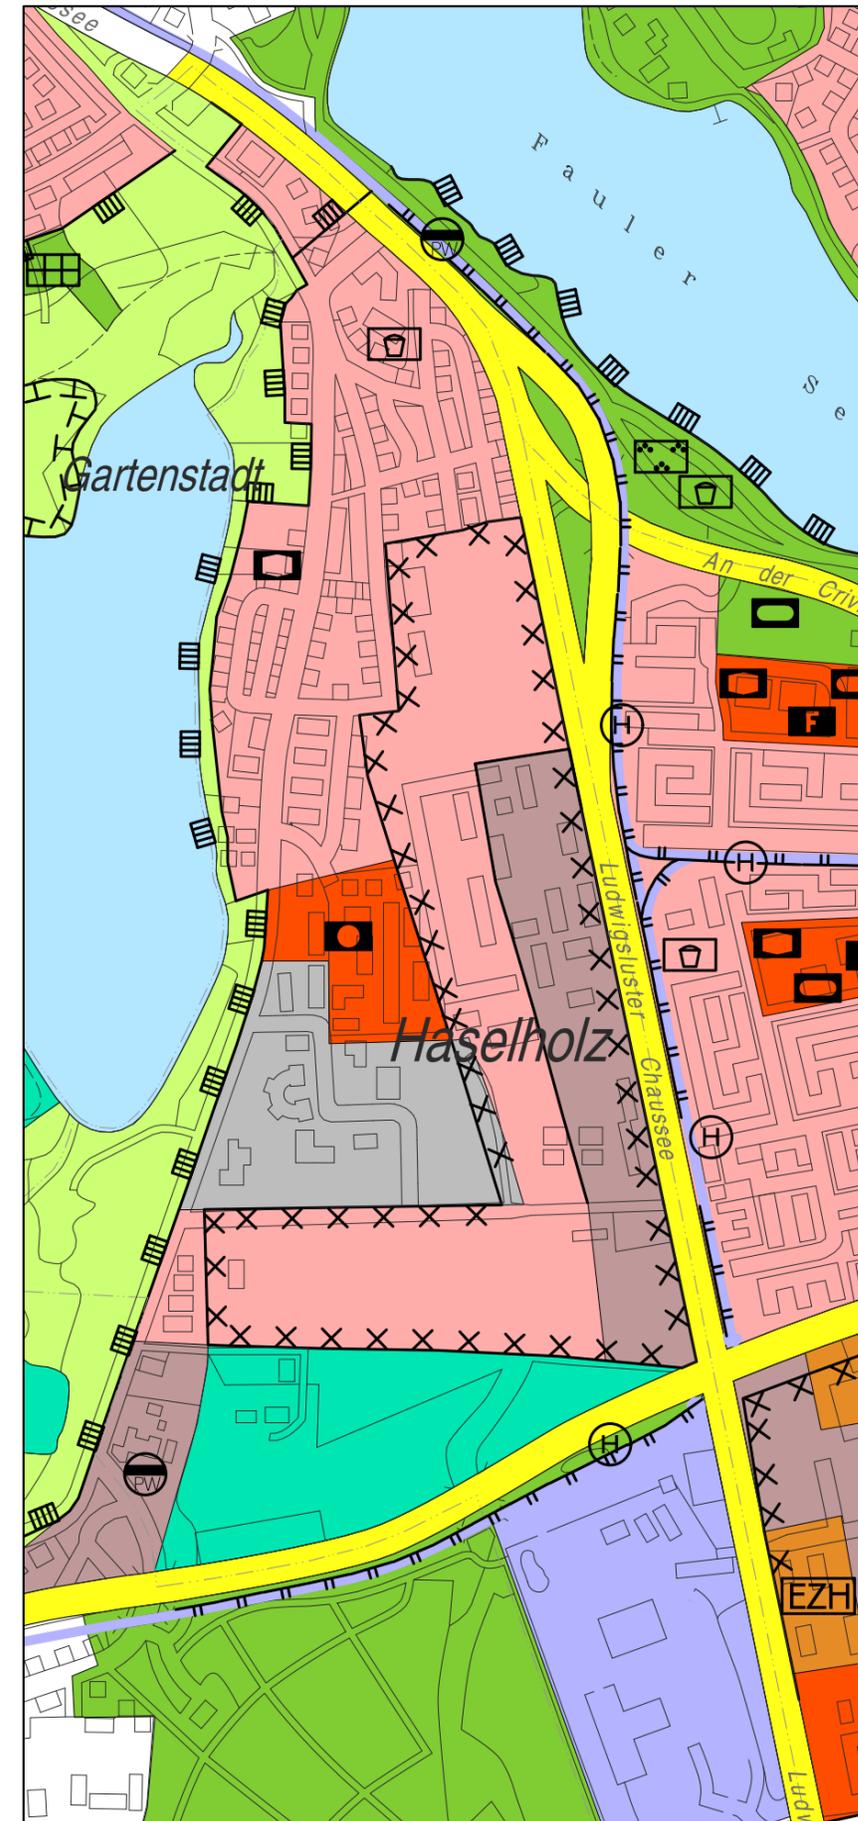

PLANZEICHENERKLÄRUNG

Darstellungen (§5 Abs. 2 BauGB)

■ Wohnbauflächen

■ Gemischte Bauflächen

■ Flächen für Gemeinbedarf

Verkehrsflächen

■ Überörtliche oder örtl. Hauptverkehrsstraße

■ Straßenbahn

■ Straßenbahndepot

■ Grünflächen

■ Flächen für die Landwirtschaft

■ Flächen für den Wald

■ Wasserflächen

× × × × Umgrenzung der für die bauliche Nutzung vorgesehenen Flächen, deren Böden erheblich mit umweltgefährdenden Stoffen belastet sind

LANDESHAUPTSTADT SCHWERIN

Amt für Stadtentwicklung

Maßstab 1:10.000

Stand: August 2011