


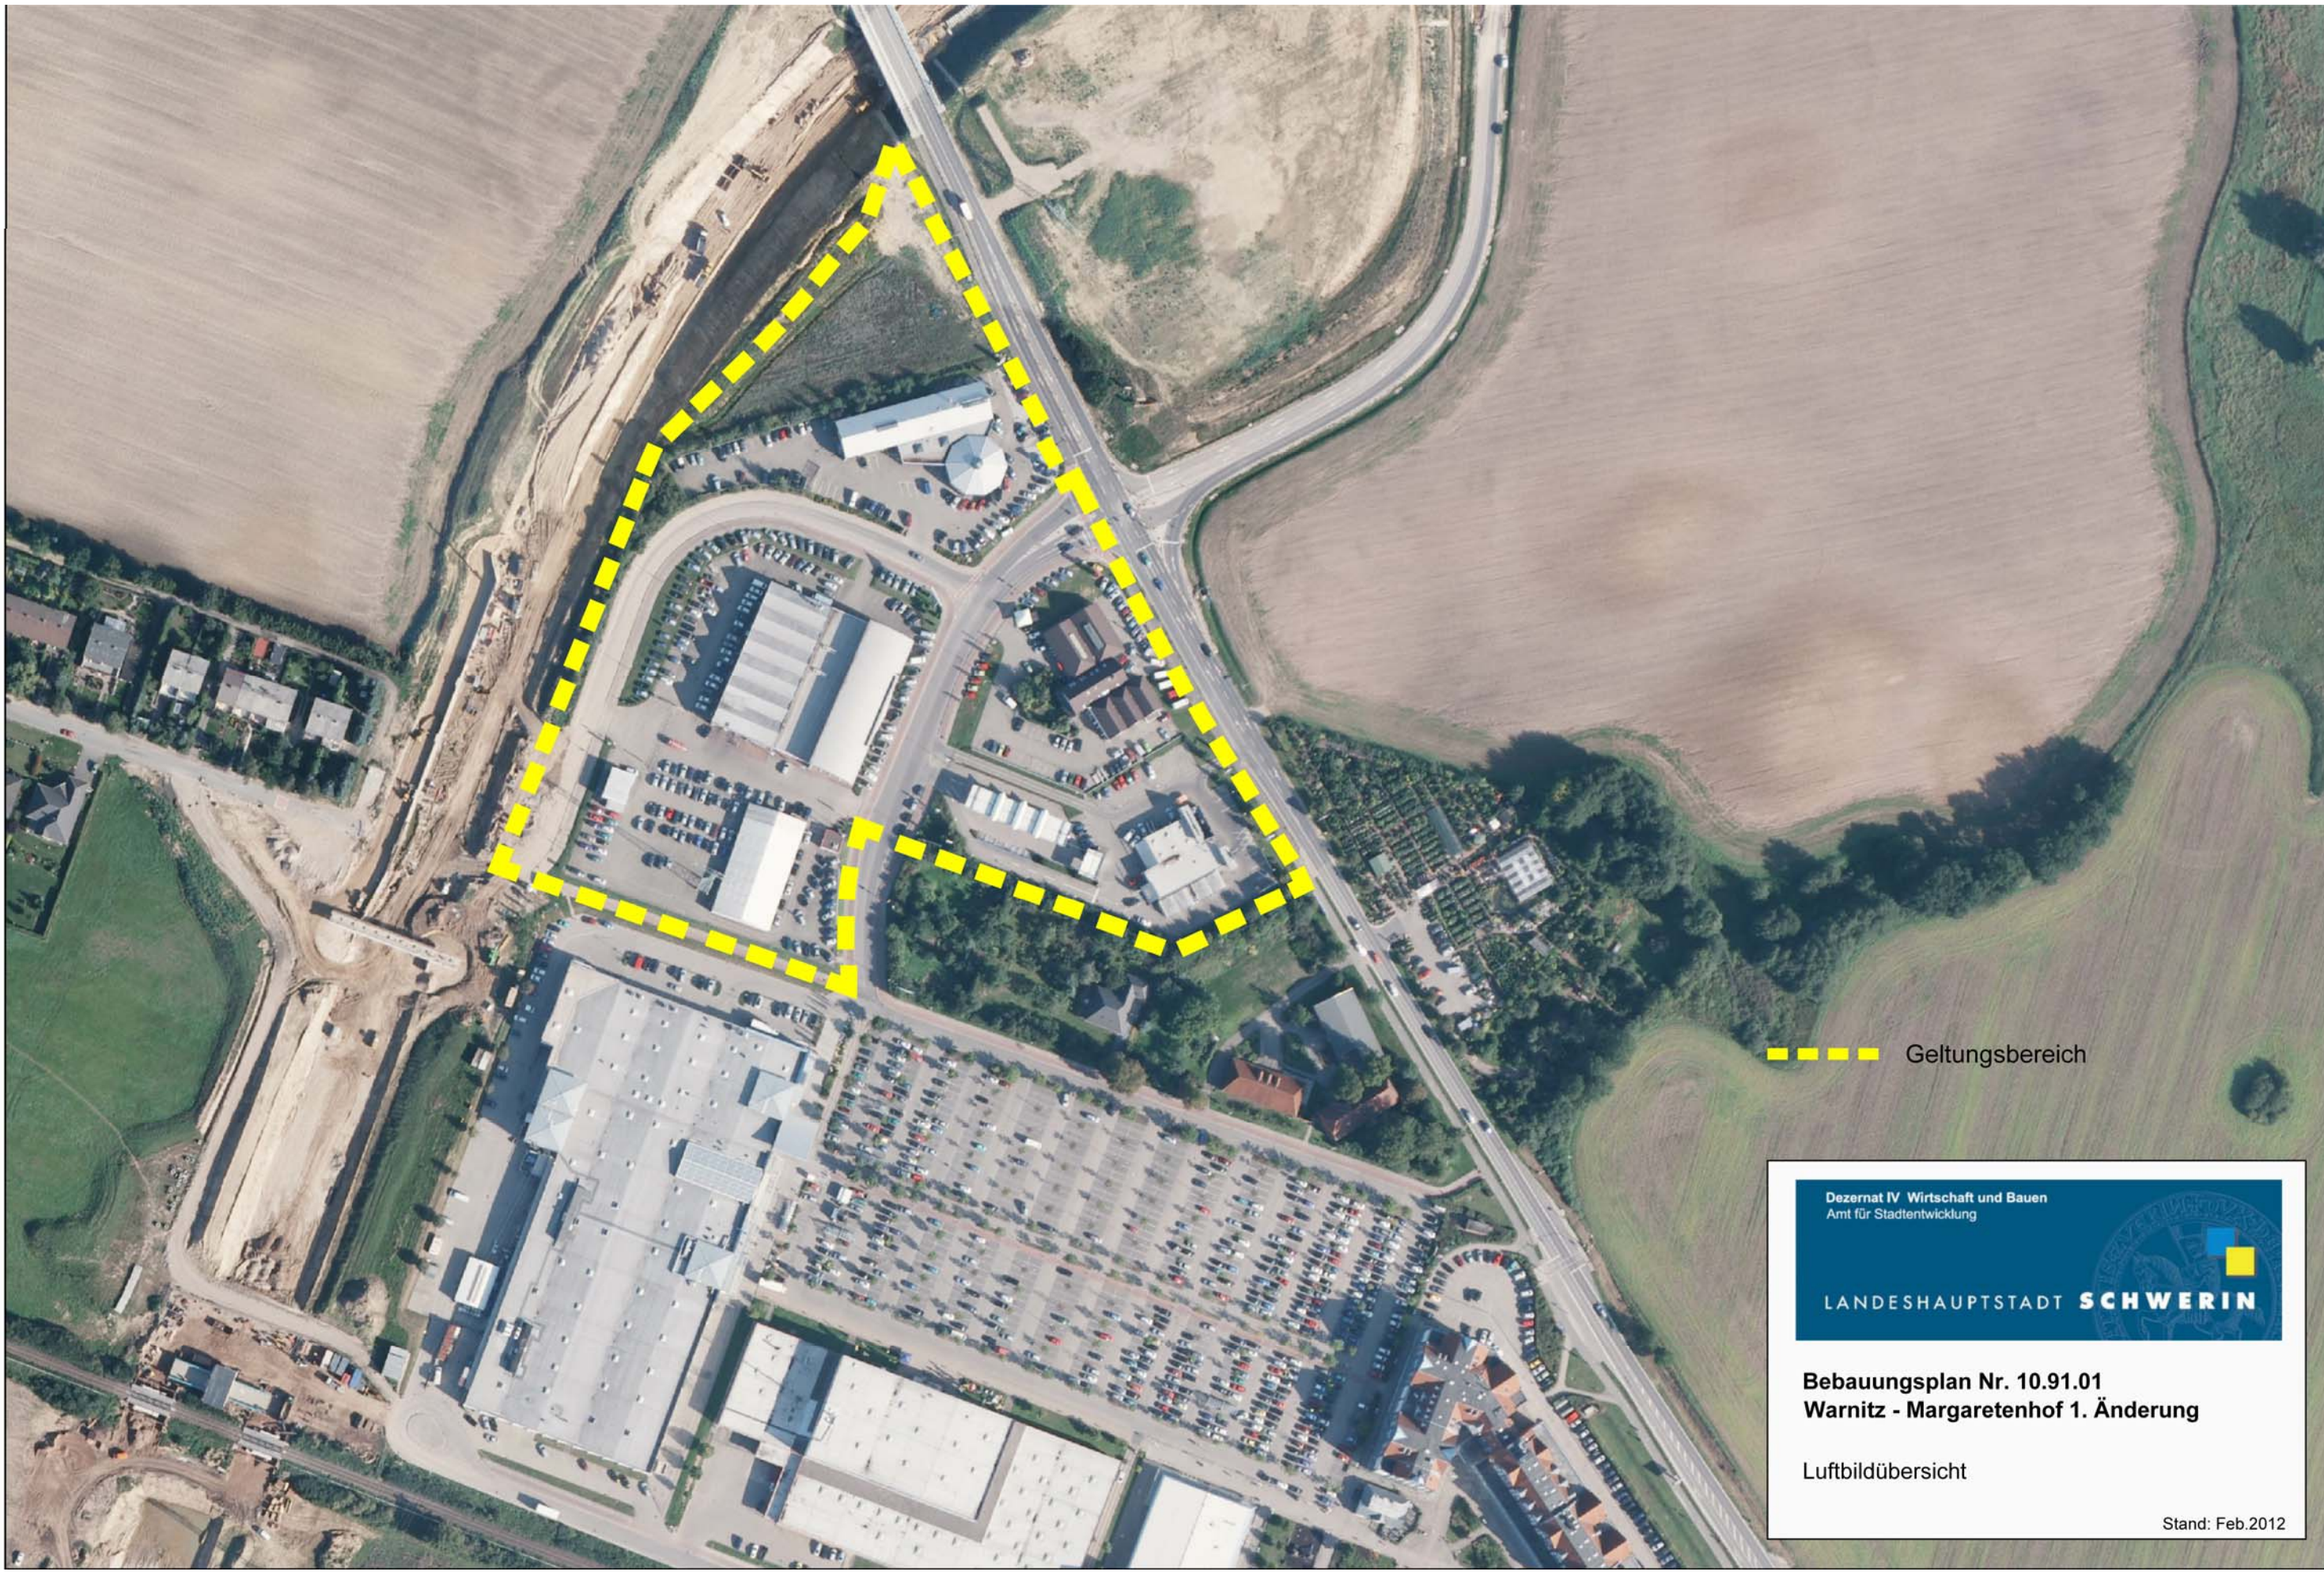

--- Geltungsbereich

Dezernat IV Wirtschaft und Bauen
Amt für Stadtentwicklung

LANDESHAUPTSTADT **SCHWERIN**

Bebauungsplan Nr. 10.91.01
Warnitz - Margaretenhof 1. Änderung

Luftbildübersicht

Stand: Feb.2012