


14. Änderung zum Flächennutzungsplan

Blücher Umweltpark Stern Buchholz – Solar – Entwurf –

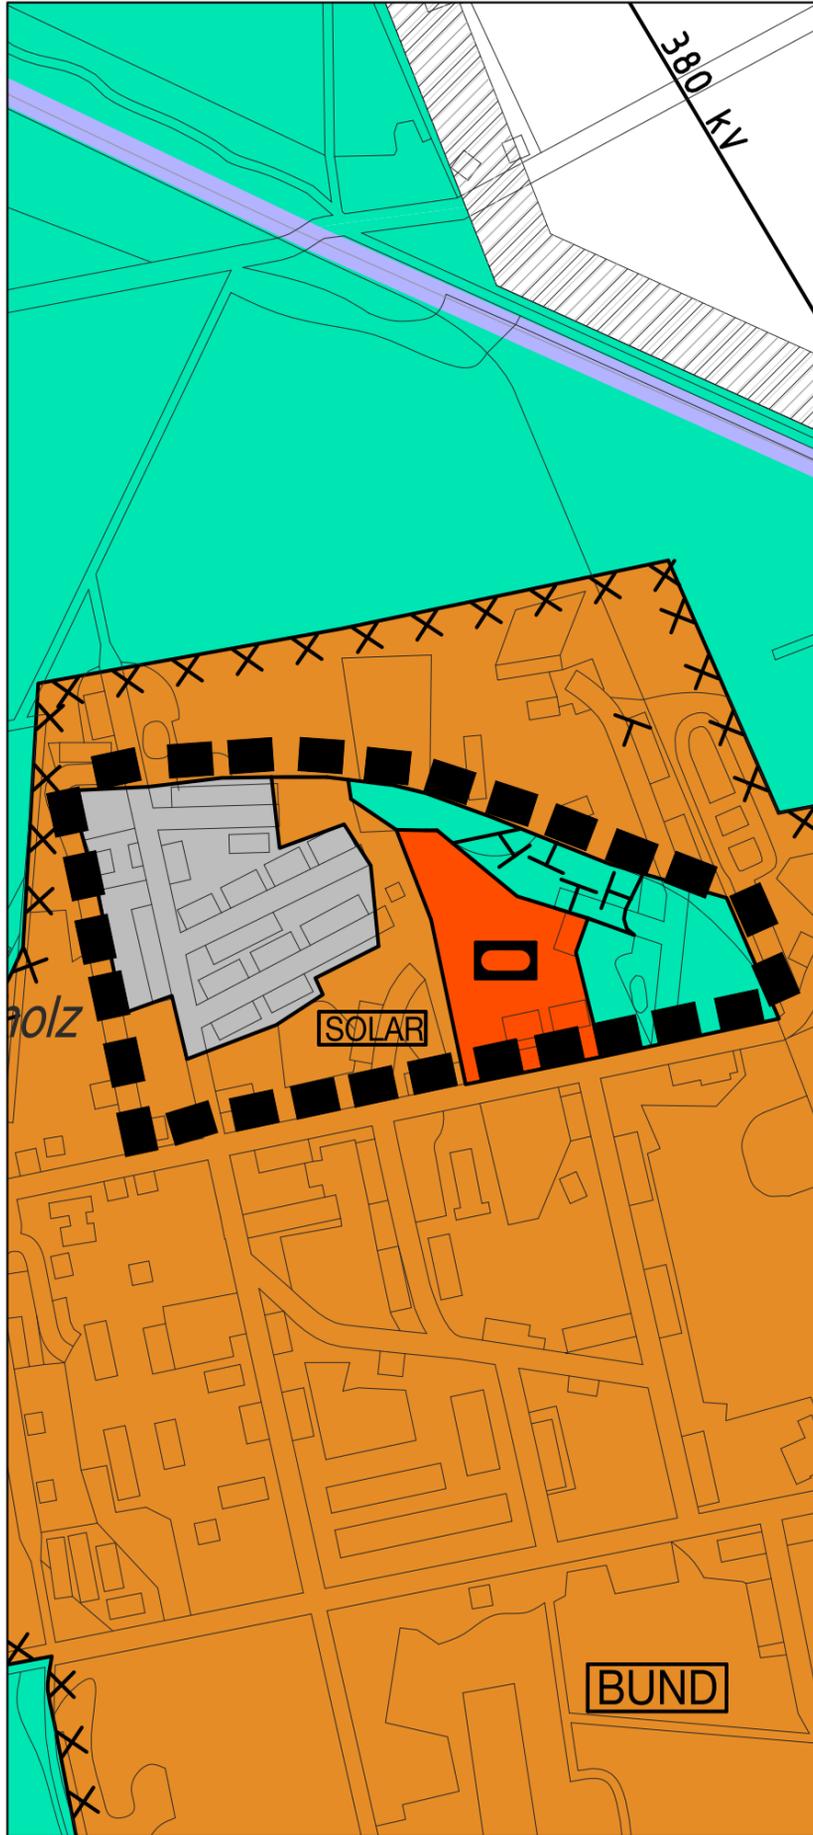

PLANZEICHENERKLÄRUNG

Darstellungen (§5 Abs. 2 BauGB)

- ■ ■ Grenze des Änderungsbereichs
- Gewerbliche Bauflächen
- Flächen für Gemeinbedarf
- Sportlichen Zwecken dienende Gebäude und Einrichtungen
- Sonderbauflächen
- SOLAR Solaranlagen
- Flächen für den Wald
- Flächen zum Schutz, zur Pflege und zur Entwicklung von Boden, Natur und Landschaft

LANDESHAUPTSTADT SCHWERIN


Amt für Stadtentwicklung

Maßstab 1:7.500

Stand: Juni 2013

Flächennutzungsplan der Landeshauptstadt Schwerin

Ausschnitt Stern Buchholz

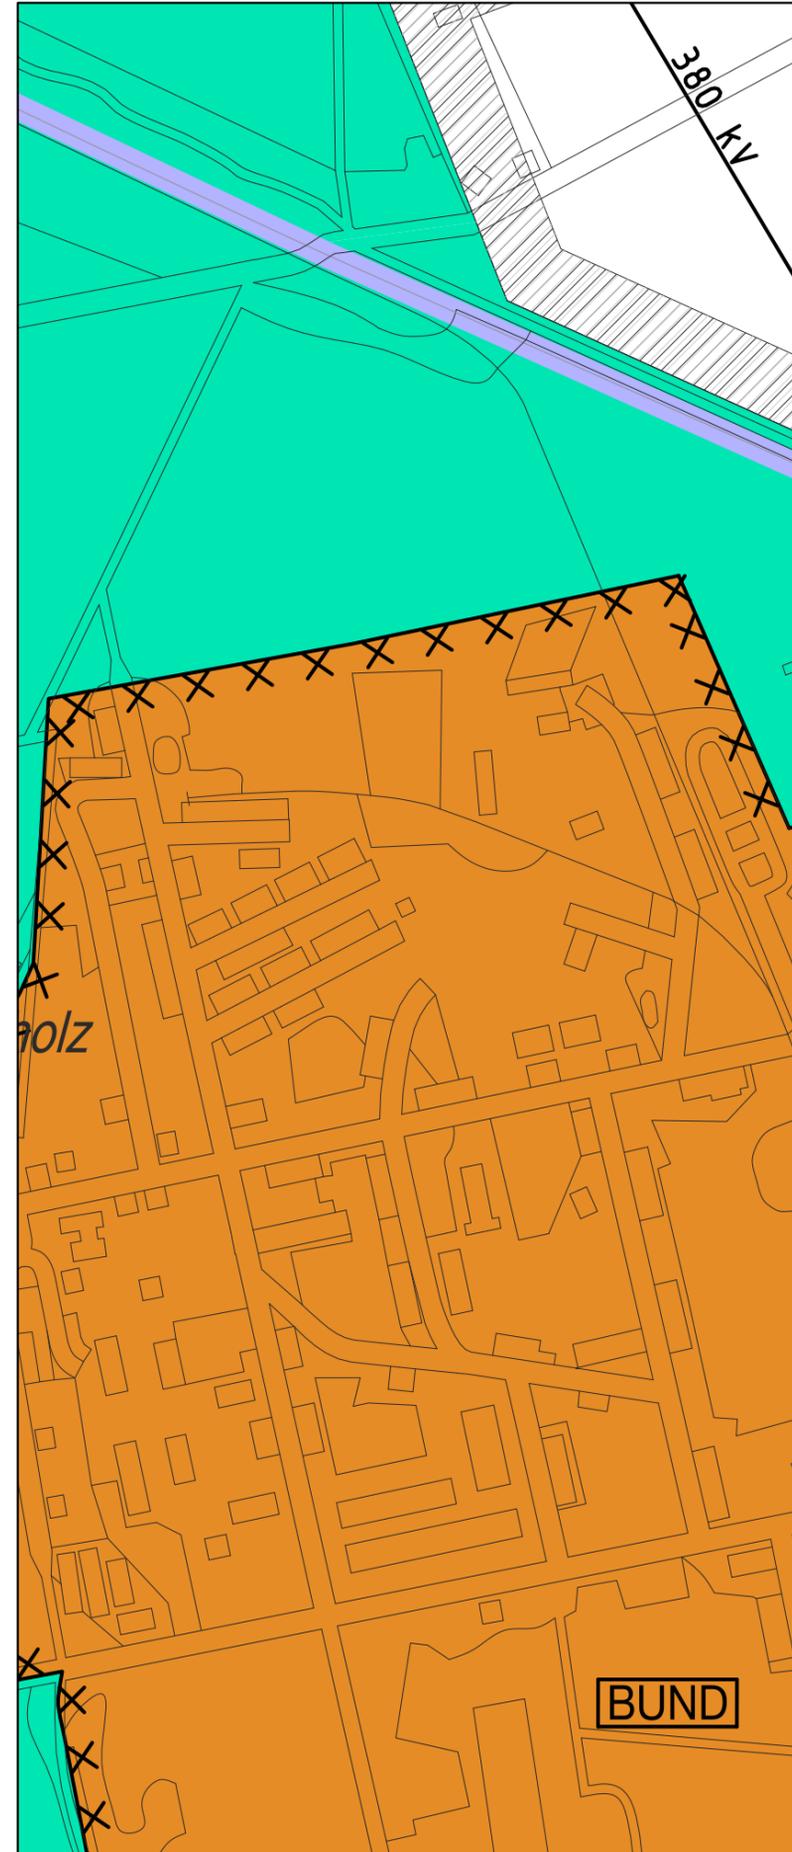

PLANZEICHENERKLÄRUNG

Darstellungen (§5 Abs. 2 BauGB)

- Sonderbauflächen
- BUND Bundeswehr
- Flächen für den Wald
- Umgrenzung der für die bauliche Nutzung vorgesehenen Flächen, deren Böden erheblich mit umweltgefährdenden Stoffen belastet sind
- Bahnanlage

LANDESHAUPTSTADT SCHWERIN

Amt für Stadtentwicklung

Maßstab 1:7.500

Stand: Juni 2013