


11.Änderung zum Flächennutzungsplan

Gartenstadt – Haselholz

– Entwurf –

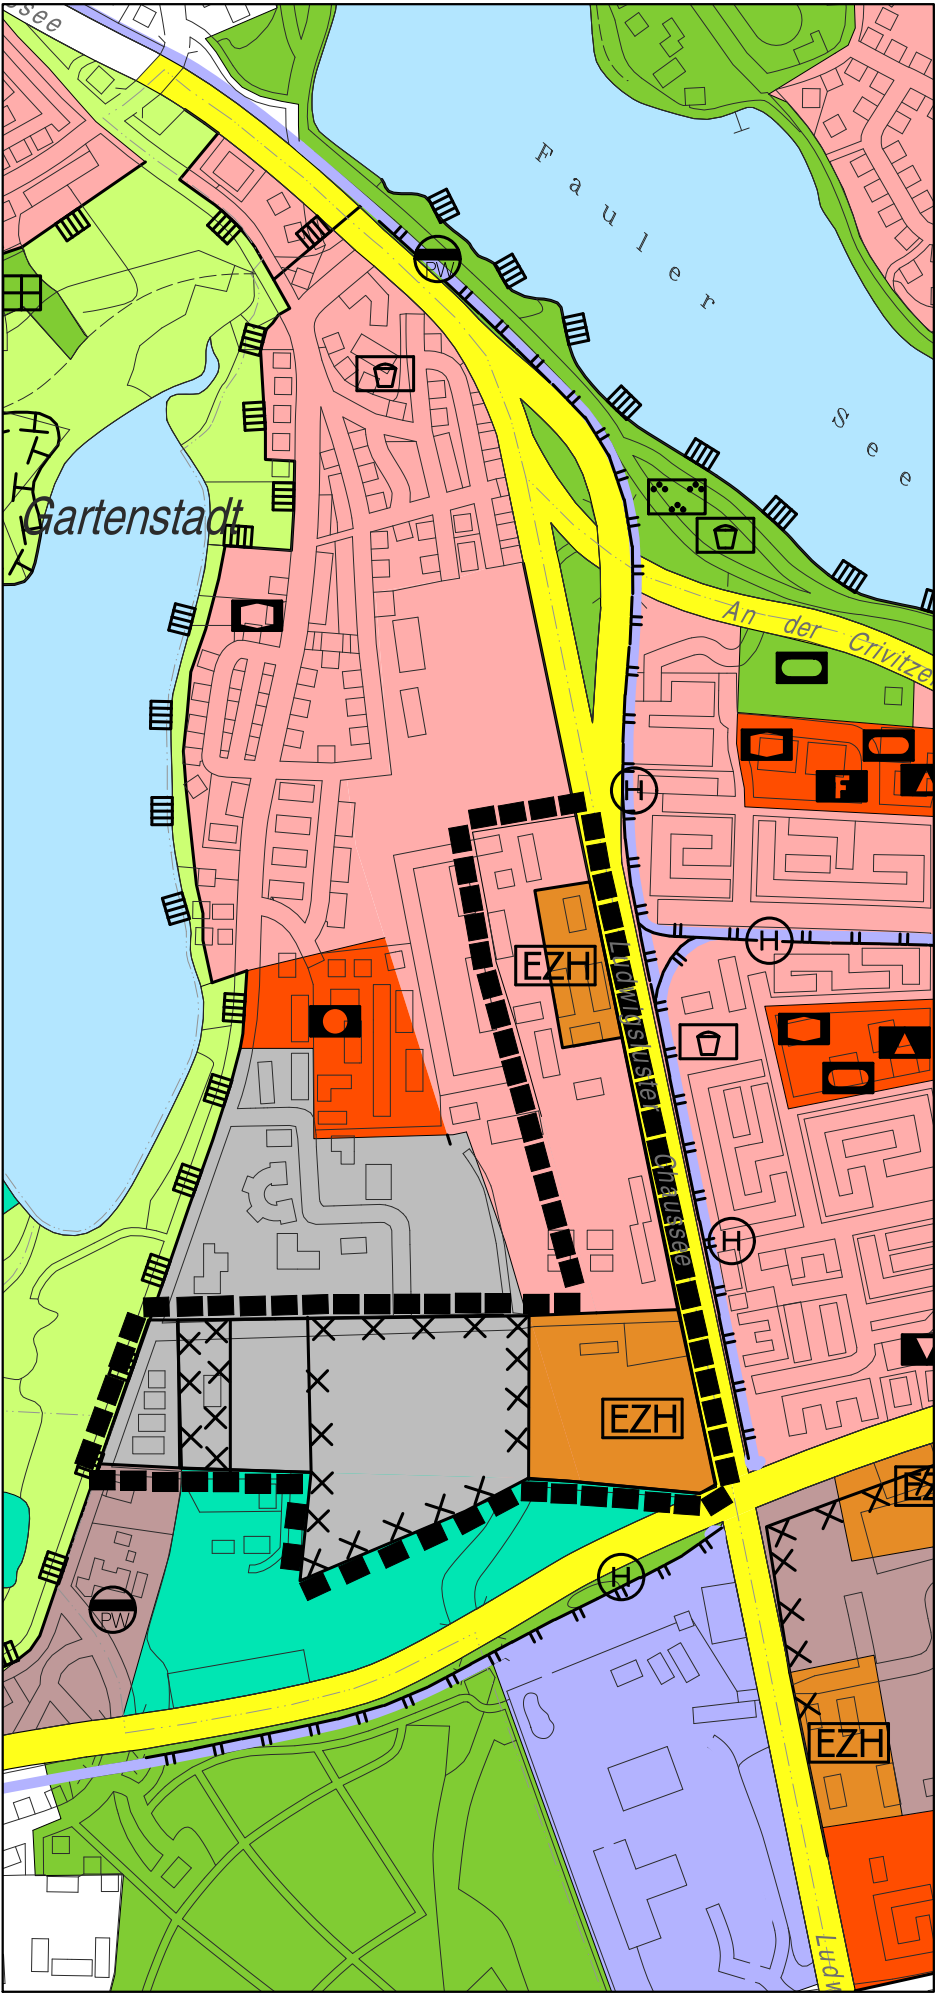

LANDESHAUPTSTADT SCHWERIN

PLANZEICHENERKLÄRUNG
Darstellungen (§5 Abs. 2 BauGB)
■ ■ ■ Grenze des Änderungsbereichs
Wohnbauflächen
Sonderbauflächen
EZH Großflächiger Einzelhandel
Gewerbliche Bauflächen
Umgrenzung der für die bauliche Nutzung vorgesehenen Flächen, deren Böden erheblich mit umweltgefährdenden Stoffen belastet sind


LANDESHAUPTSTADT SCHWERIN

Amt für Stadtentwicklung

Maßstab 1:10.000 Stand: Juni 2013

Flächennutzungsplan der Landeshauptstadt Schwerin

– Ausschnitt Gartenstadt –

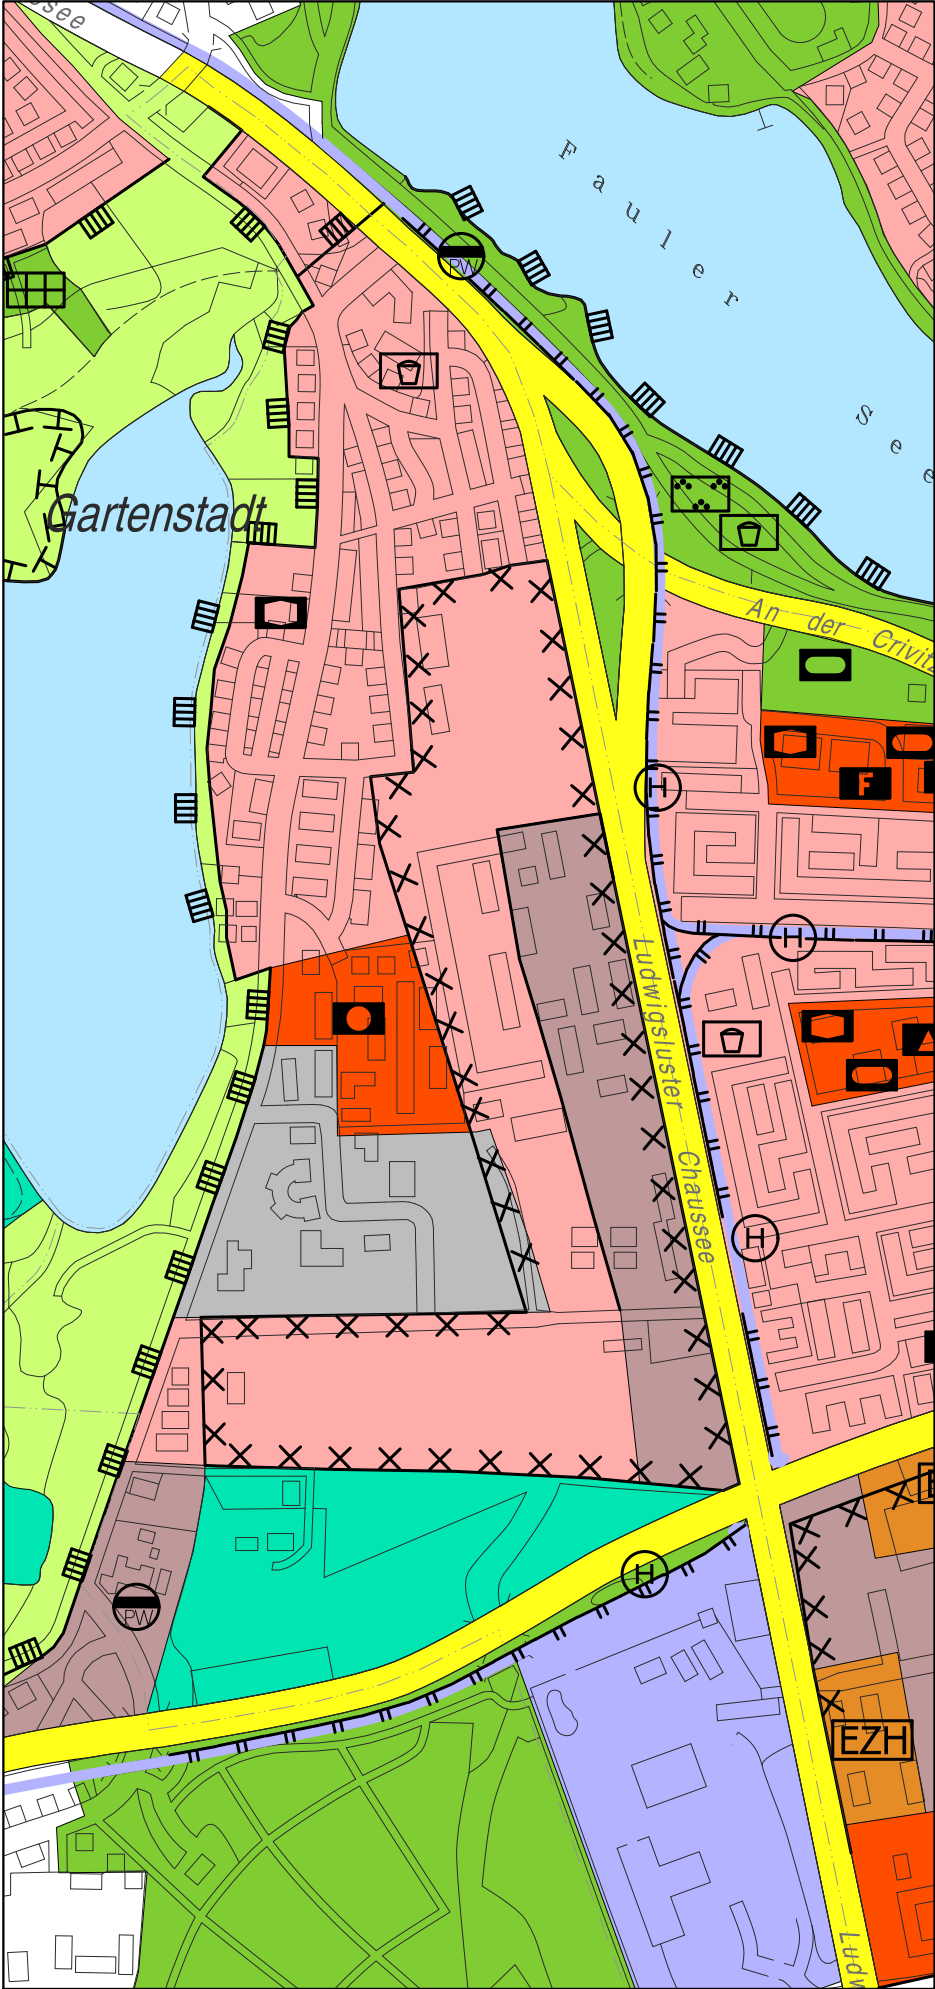

LANDESHAUPTSTADT SCHWERIN

PLANZEICHENERKLÄRUNG
Darstellungen (§5 Abs. 2 BauGB)
Wohnbauflächen
Gemischte Bauflächen
Flächen für Gemeinbedarf
Verkehrsflächen
Überörtliche oder örtl. Hauptverkehrsstraße
Straßenbahn
Straßenbahndepot
Grünflächen
Flächen für die Landwirtschaft
Flächen für den Wald
Wasserflächen
Umgrenzung der für die bauliche Nutzung vorgesehenen Flächen, deren Böden erheblich mit umweltgefährdenden Stoffen belastet sind

LANDESHAUPTSTADT SCHWERIN

Amt für Stadtentwicklung

Maßstab 1:10.000 Stand: Juni 2013