


- | | | | | | |
|--|---------------------------|--|----------------|--|-----------------------|
| | Gruppen- bzw. Klassenraum | | Nebenraum | | Personal / Verwaltung |
| | Musikraum | | Garderobe | | Technik, Abstellraum |
| | Computerraum | | Verkehrsfläche | | Ausgabeküche |
| | Werkraum & Materiallager | | Lehrküche | | Sanitärraum |
| | Bibliothek / Mediathek | | Mensa | | |
| | Mehrzwecknutzung | | Außenterrasse | | |

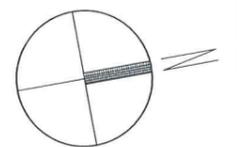


Die Pläne basieren auf den aufbereiteten Bestandsplänen aus den Akten des Eigenbetriebes Zentrales Gebäudemanagement der Landeshauptstadt Schwerin.

vorgesehener Abbruch


Die Konzeptpläne sind keine Umbaupläne.

Es wird lediglich eine Zuordnung von Grundrissflächen zu den Funktionen des Raumprogrammes vorgenommen.

PROJEKT: Umnutzung, Umbau und Instandsetzung Friedensstraße 4, 19053 Schwerin		ANDREAS ROSSMANN FREIER ARCHITEKT BDA	
BAUHERR: Landeshauptstadt Schwerin, Eigenbetrieb Zentrales Gebäudemanagement Friesenstraße 29, 19059 Schwerin			
PLANINHALT: GRUNDRISS KELLERGESCHOSS		GROSSER MOOR 38 - 19055 SCHWERIN TELEFON: 0385/ 73151-0 - TELEFAX: 0385/ 7315122 EMAIL: INFO@ROSSMANN-ARCHITEKT.DE	
DATUM: 14.02.14			
BEARBEITER: Richter	MASSTAB: 1:200		PROJ.NR.: 14-01

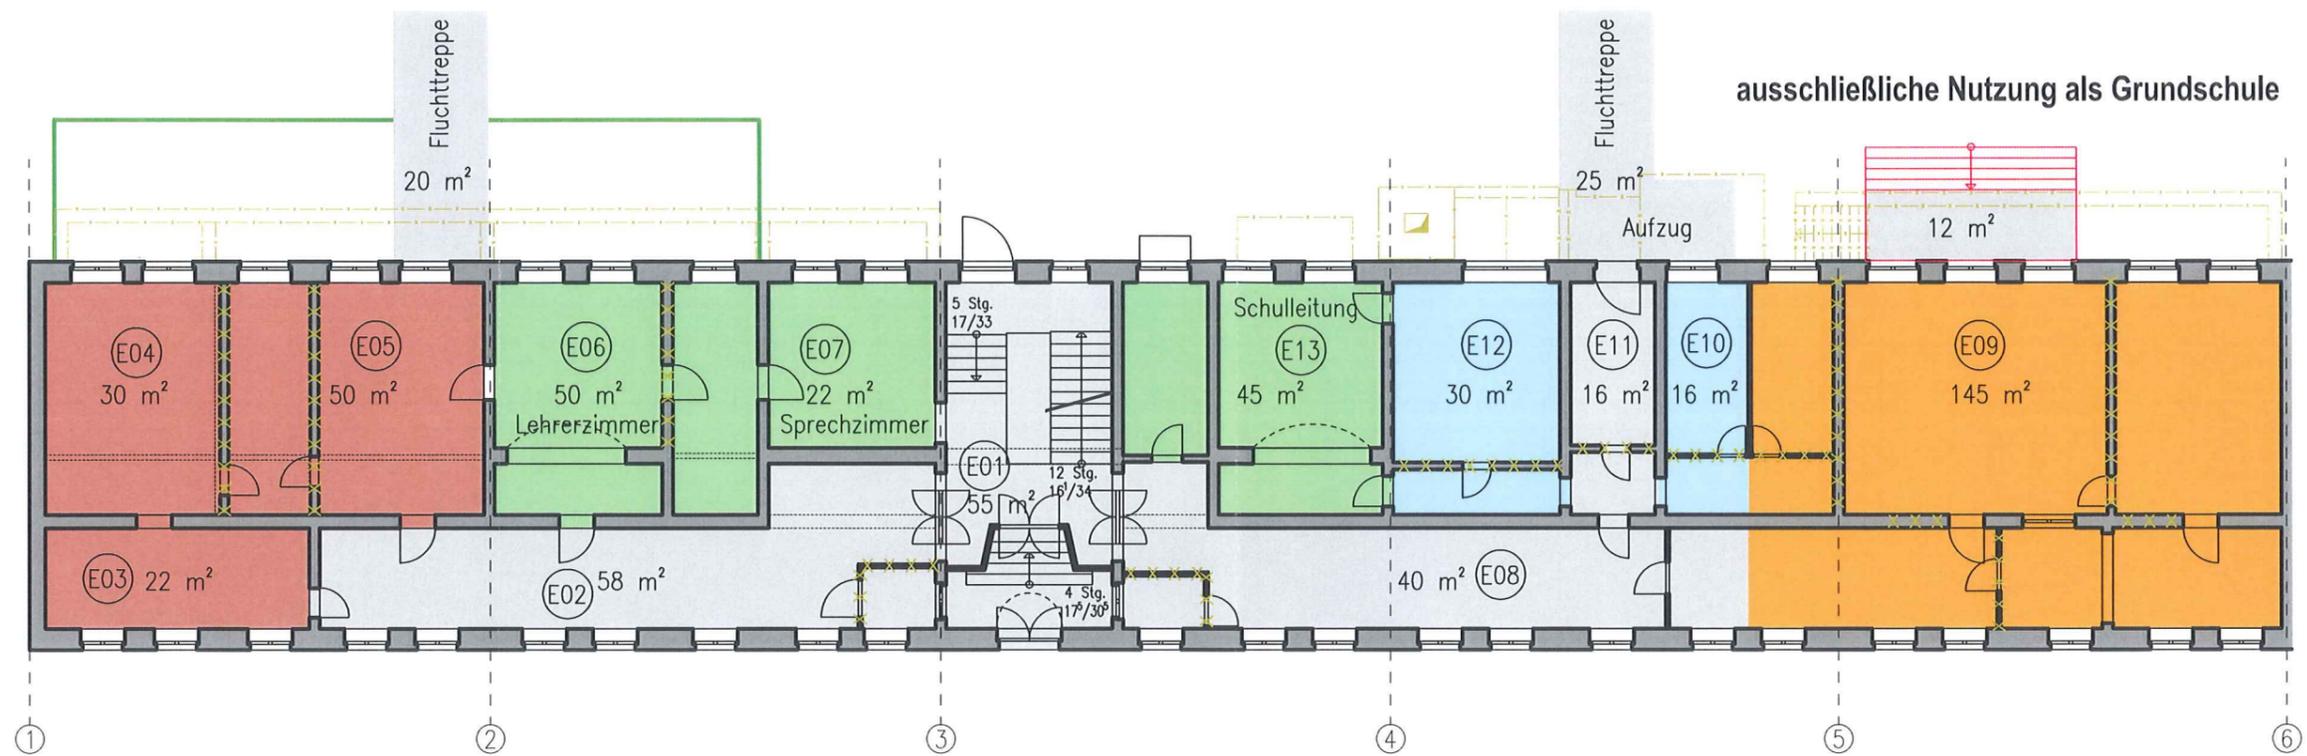

- | | | | | | |
|--|---------------------------|--|----------------|--|-----------------------|
| | Gruppen- bzw. Klassenraum | | Nebenraum | | Personal / Verwaltung |
| | Musikraum | | Garderobe | | Technik, Abstellraum |
| | Computerraum | | Verkehrsfläche | | Ausgabeküche |
| | Werkraum & Materiallager | | Lehrküche | | Sanitärraum |
| | Bibliothek / Mediathek | | Mensa | | |
| | Mehrzwecknutzung | | Außenterrasse | | |

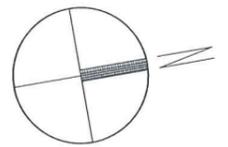


Die Pläne basieren auf den aufbereiteten Bestandsplänen aus den Akten des Eigenbetriebes Zentrales Gebäudemanagement der Landeshauptstadt Schwerin.

vorgesehener Abbruch

Die Konzeptpläne sind keine Umbaupläne.


Es wird lediglich eine Zuordnung von Grundrissflächen zu den Funktionen des Raumprogrammes vorgenommen.

PROJEKT:	Umnutzung, Umbau und Instandsetzung Friedensstraße 4, 19053 Schwerin		ANDREAS ROSSMANN FREIER ARCHITEKT BDA
BAUHERR:	Landeshauptstadt Schwerin, Eigenbetrieb Zentrales Gebäudemanagement Friesenstraße 29, 19059 Schwerin		
PLANINHALT:	GRUNDRISS ERDGESCHOSS	KONZEPT	GROSSER MOOR 38 - 19055 SCHWERIN TELEFON: 0385/ 73151-0 - TELEFAX: 0385/ 7315122 EMAIL: INFO@ROSSMANN-ARCHITEKT.DE
DATUM:	14.02.14	BEARBEITER:	
MASSTAB:	1:200	PROJ.NR.:	14-01
PLANNR.:	02		

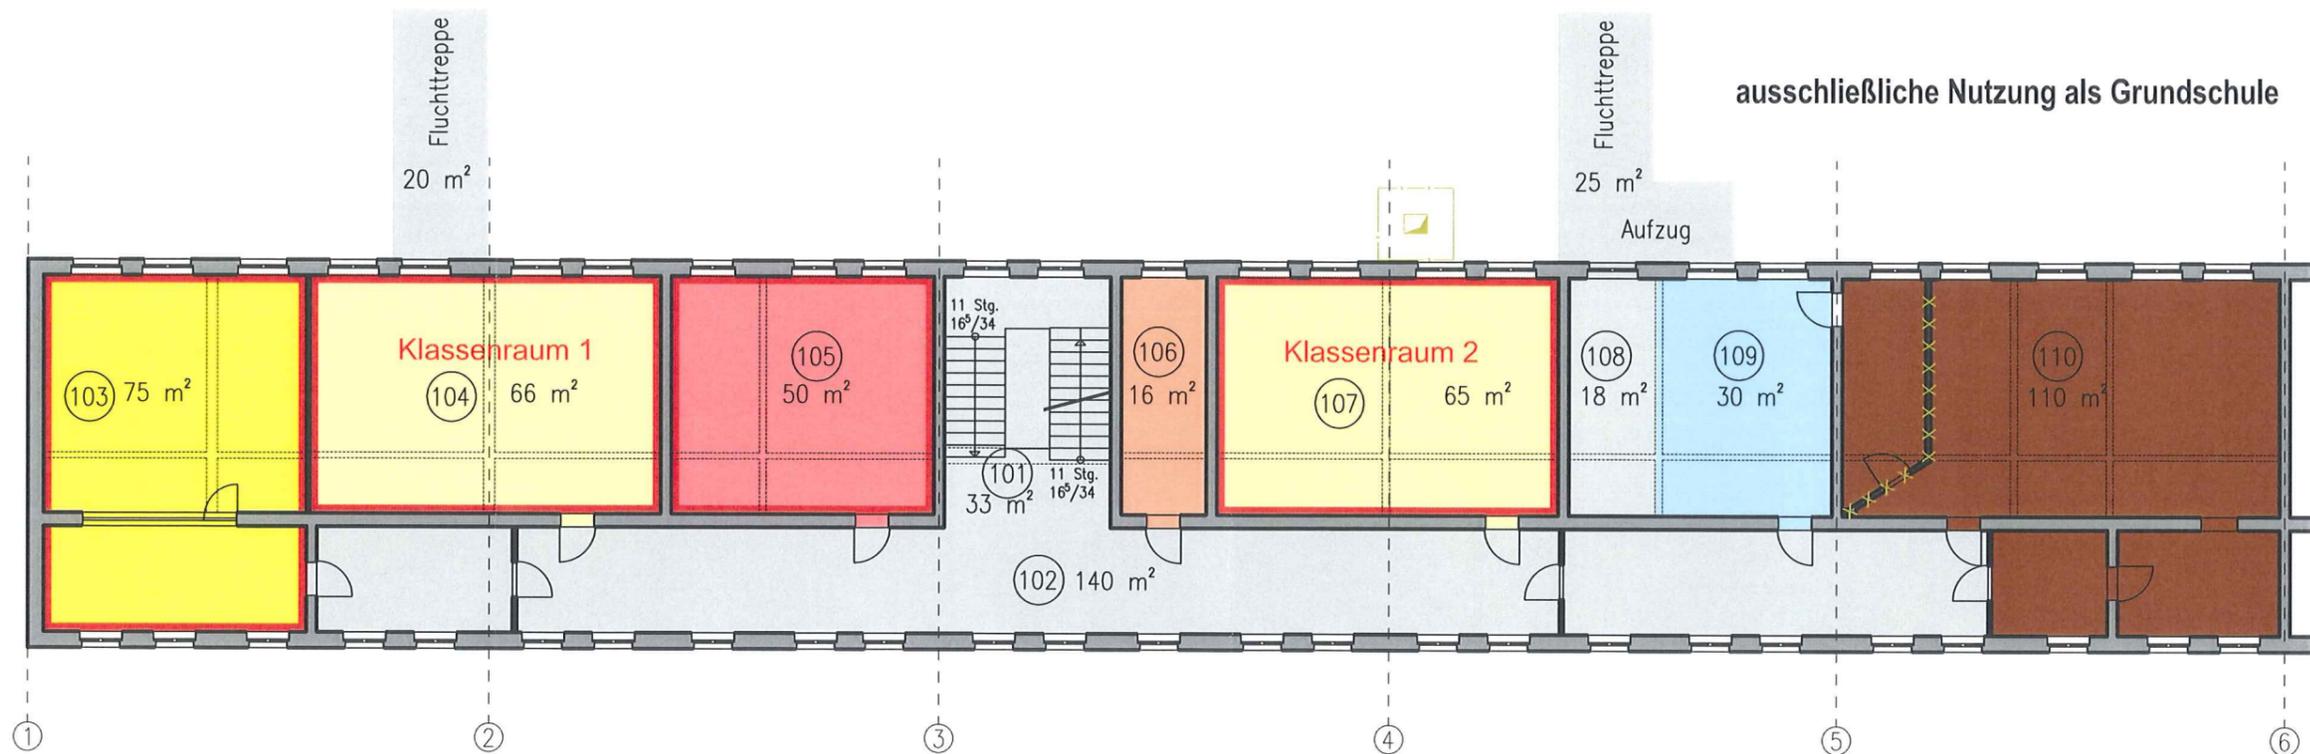

ausschließliche Nutzung als Grundschule

- | | | | | | |
|--|---------------------------|--|----------------|--|-----------------------|
| | Gruppen- bzw. Klassenraum | | Nebenraum | | Personal / Verwaltung |
| | Musikraum | | Garderobe | | Technik, Abstellraum |
| | Computerraum | | Verkehrsfläche | | Ausgabeküche |
| | Werkraum & Materiallager | | Lehrküche | | Sanitärraum |
| | Bibliothek / Mediathek | | Mensa | | |
| | Mehrzwecknutzung | | Außenterrasse | | |

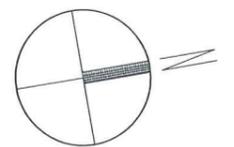


Die Pläne basieren auf den aufbereiteten Bestandsplänen aus den Akten des Eigenbetriebes Zentrales Gebäudemanagement der Landeshauptstadt Schwerin.



Die Konzeptpläne sind keine Umbaupläne.

Es wird lediglich eine Zuordnung von Grundrissflächen zu den Funktionen des Raumprogrammes vorgenommen.

PROJEKT:	Umnutzung, Umbau und Instandsetzung Friedensstraße 4, 19053 Schwerin		ANDREAS ROSSMANN FREIER ARCHITECT BDA
BAUHERR:	Landeshauptstadt Schwerin, Eigenbetrieb Zentrales Gebäudemanagement Friesenstraße 29, 19059 Schwerin		
PLANINHALT:	GRUNDRISS 1. OBERGESCHOSS	KONZEPT	GROSSER MOOR 38 - 19055 SCHWERIN TELEFON: 0385/ 73151-0 - TELEFAX: 0385/ 7315122 EMAIL: INFO@ROSSMANN-ARCHITEKT.DE
DATUM:	14.02.14	BEARBEITER:	
MASSTAB:	1:200	PROJ.NR.:	14-01
PLANNR.:	03		

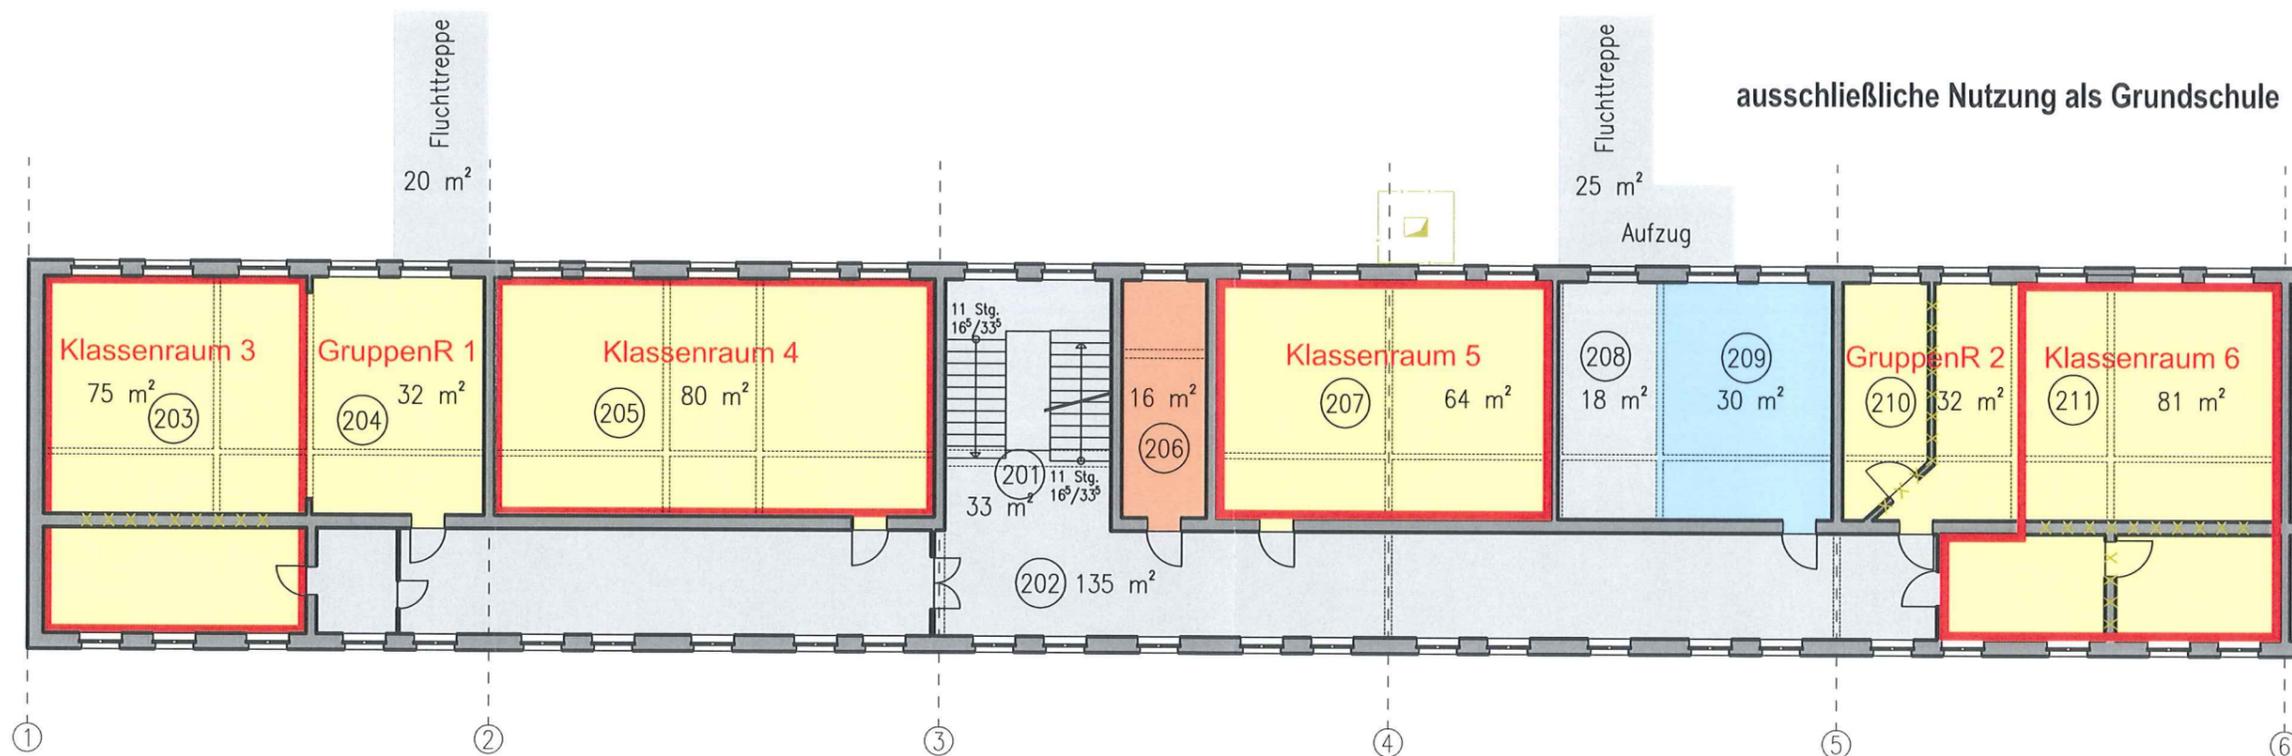

ausschließliche Nutzung als Grundschule

- | | | | | | |
|--|---------------------------|--|----------------|--|-----------------------|
| | Gruppen- bzw. Klassenraum | | Nebenraum | | Personal / Verwaltung |
| | Musikraum | | Garderobe | | Technik, Abstellraum |
| | Computerraum | | Verkehrsfläche | | Ausgabeküche |
| | Werkraum & Materiallager | | Lehrküche | | Sanitärraum |
| | Bibliothek / Mediathek | | Mensa | | |
| | Mehrzwecknutzung | | Außenterrasse | | |


Die Pläne basieren auf den aufbereiteten Bestandsplänen aus den Akten des Eigenbetriebes Zentrales Gebäudemanagement der Landeshauptstadt Schwerin.

vorgesehener Abbruch


Die Konzeptpläne sind keine Umbaupläne.

Es wird lediglich eine Zuordnung von Grundrissflächen zu den Funktionen des Raumprogrammes vorgenommen.

PROJEKT:	Umnutzung, Umbau und Instandsetzung Friedensstraße 4, 19053 Schwerin		ANDREAS ROSSMANN FREIER ARCHITEKT BDA
BAUHERR:	Landeshauptstadt Schwerin, Eigenbetrieb Zentrales Gebäudemanagement Friesenstraße 29, 19059 Schwerin		
PLANINHALT:	GRUNDRISS 2. OBERGESCHOSS	KONZEPT	GROSSER MOOR 38 - 19055 SCHWERIN TELEFON: 0385/ 73151-0 - TELEFAX: 0385/ 7315122 EMAIL: INFO@ROSSMANN-ARCHITEKT.DE
DATUM:	14.02.14	BEARBEITER:	
MASSTAB:	1:200	PROJ.NR.:	14-01
PLANNR.:	04		

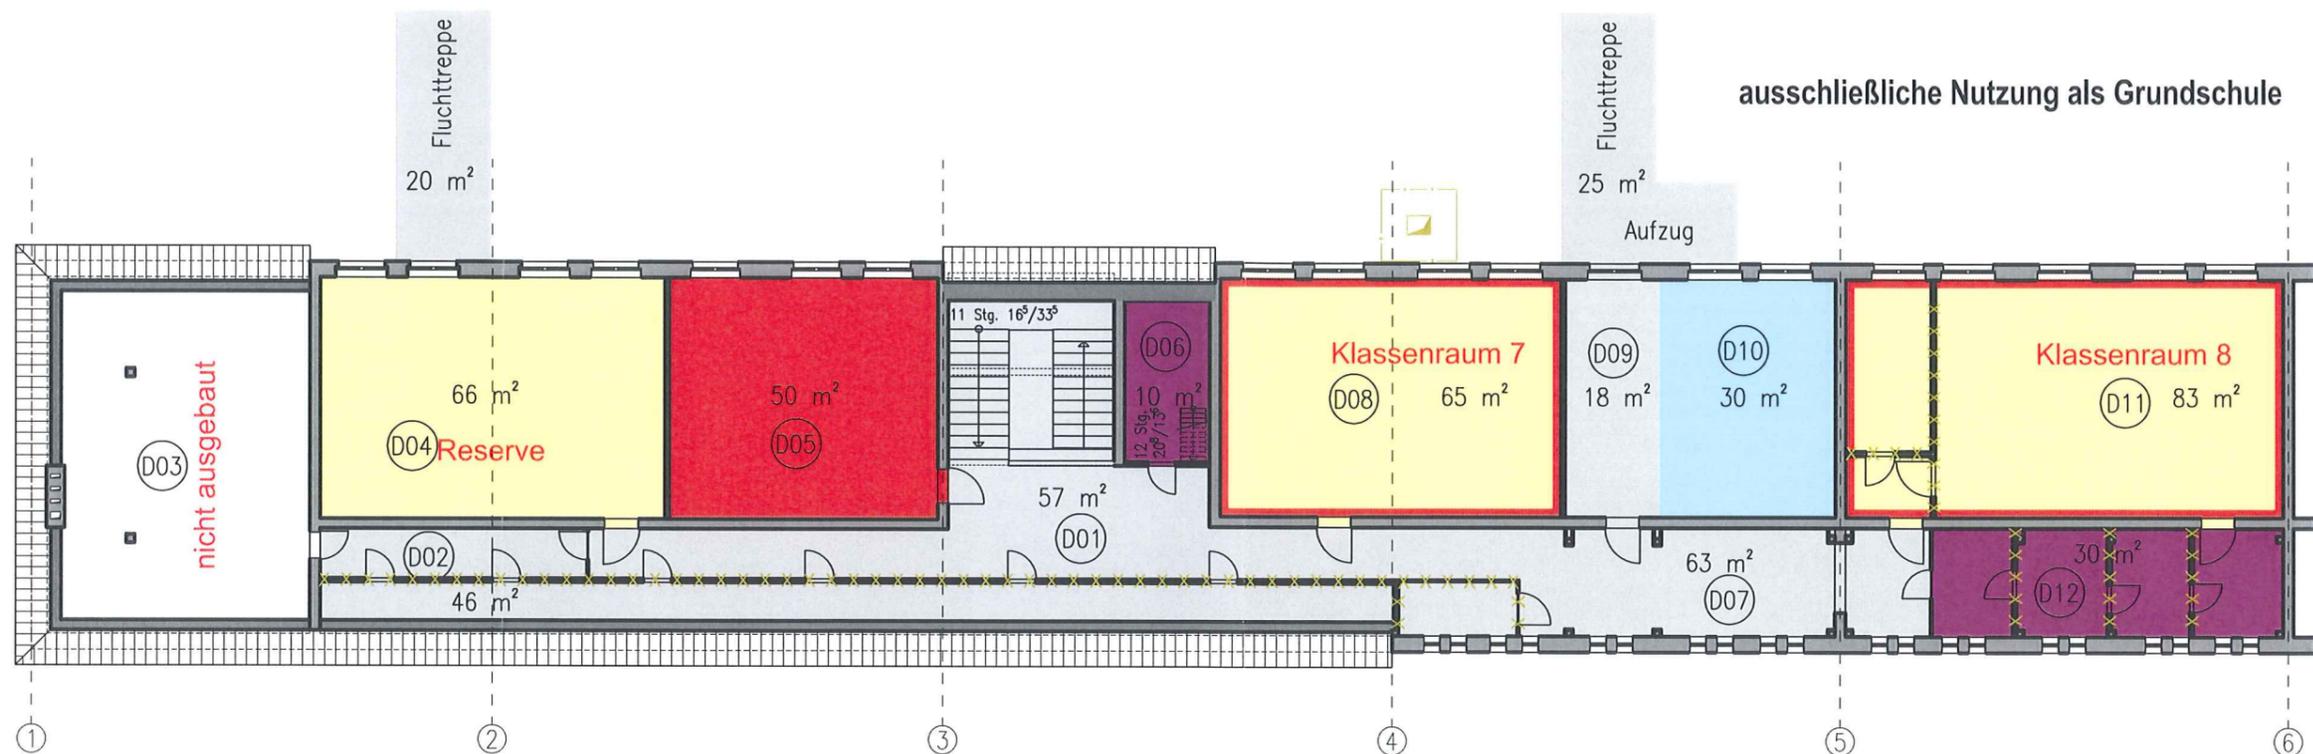

- | | | | | | |
|--|---------------------------|--|----------------|--|-----------------------|
| | Gruppen- bzw. Klassenraum | | Nebenraum | | Personal / Verwaltung |
| | Musikraum | | Garderobe | | Technik, Abstellraum |
| | Computerraum | | Verkehrsfläche | | Ausgabeküche |
| | Werkraum & Materiallager | | Lehrküche | | Sanitärraum |
| | Bibliothek / Mediathek | | Mensa | | |
| | Mehrzwecknutzung | | Außenterrasse | | |

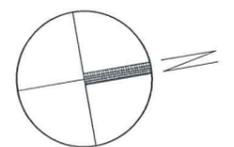

Die Pläne basieren auf den aufbereiteten Bestandsplänen aus den Akten des Eigenbetriebes Zentrales Gebäudemanagement der Landeshauptstadt Schwerin.

vorgesehener Abbruch

Die Konzeptpläne sind keine Umbaupläne.

Es wird lediglich eine Zuordnung von Grundrissflächen zu den Funktionen des Raumprogrammes vorgenommen.

PROJEKT:	Umnutzung, Umbau und Instandsetzung Friedensstraße 4, 19053 Schwerin		
BAUHERR:	Landeshauptstadt Schwerin, Eigenbetrieb Zentrales Gebäudemanagement Friesenstraße 29, 19059 Schwerin		ANDREAS ROSSMANN FREIER ARCHITEKT BDA
PLANINHALT:	GRUNDRISS DACHGESHOSS	KONZEPT	GROSSER MOOR 38 - 19055 SCHWERIN TELEFON: 0385/ 73151-0 - TELEFAX: 0385/ 7315122 EMAIL: INFO@ROSSMANN-ARCHITEKT.DE
DATUM:	14.02.14	BEARBEITER:	Richter MASSTAB: 1:200 PROJ.NR.: 14-01 PLANNR.: 05



Ansicht Hofseite

- ABBRUCH
- BESTAND
- NEUBAU

PROJEKT:	Umnutzung, Umbau und Instandsetzung Friedensstraße 4, 19053 Schwerin	
BAUHERR:	Landeshauptstadt Schwerin, Eigenbetrieb Zentrales Gebäudemanagement Friesenstraße 29, 19059 Schwerin	ANDREAS ROSSMANN FREIER ARCHITEKT BDA
PLANINHALT:	ANSICHT HOFSEITE	KONZEPT
DATUM: 14.02.14	BEARBEITER: Richter	MASSTAB: 1:200
	PROJ.NR.: 14-01	PLANNR.: 06

GROSSER MOOR 38 - 19055 SCHWERIN
 TELEFON: 0385/ 73151-0 - TELEFAX: 0385/ 7315122
 EMAIL: INFO@ROSSMANN-ARCHITEKT.DE