


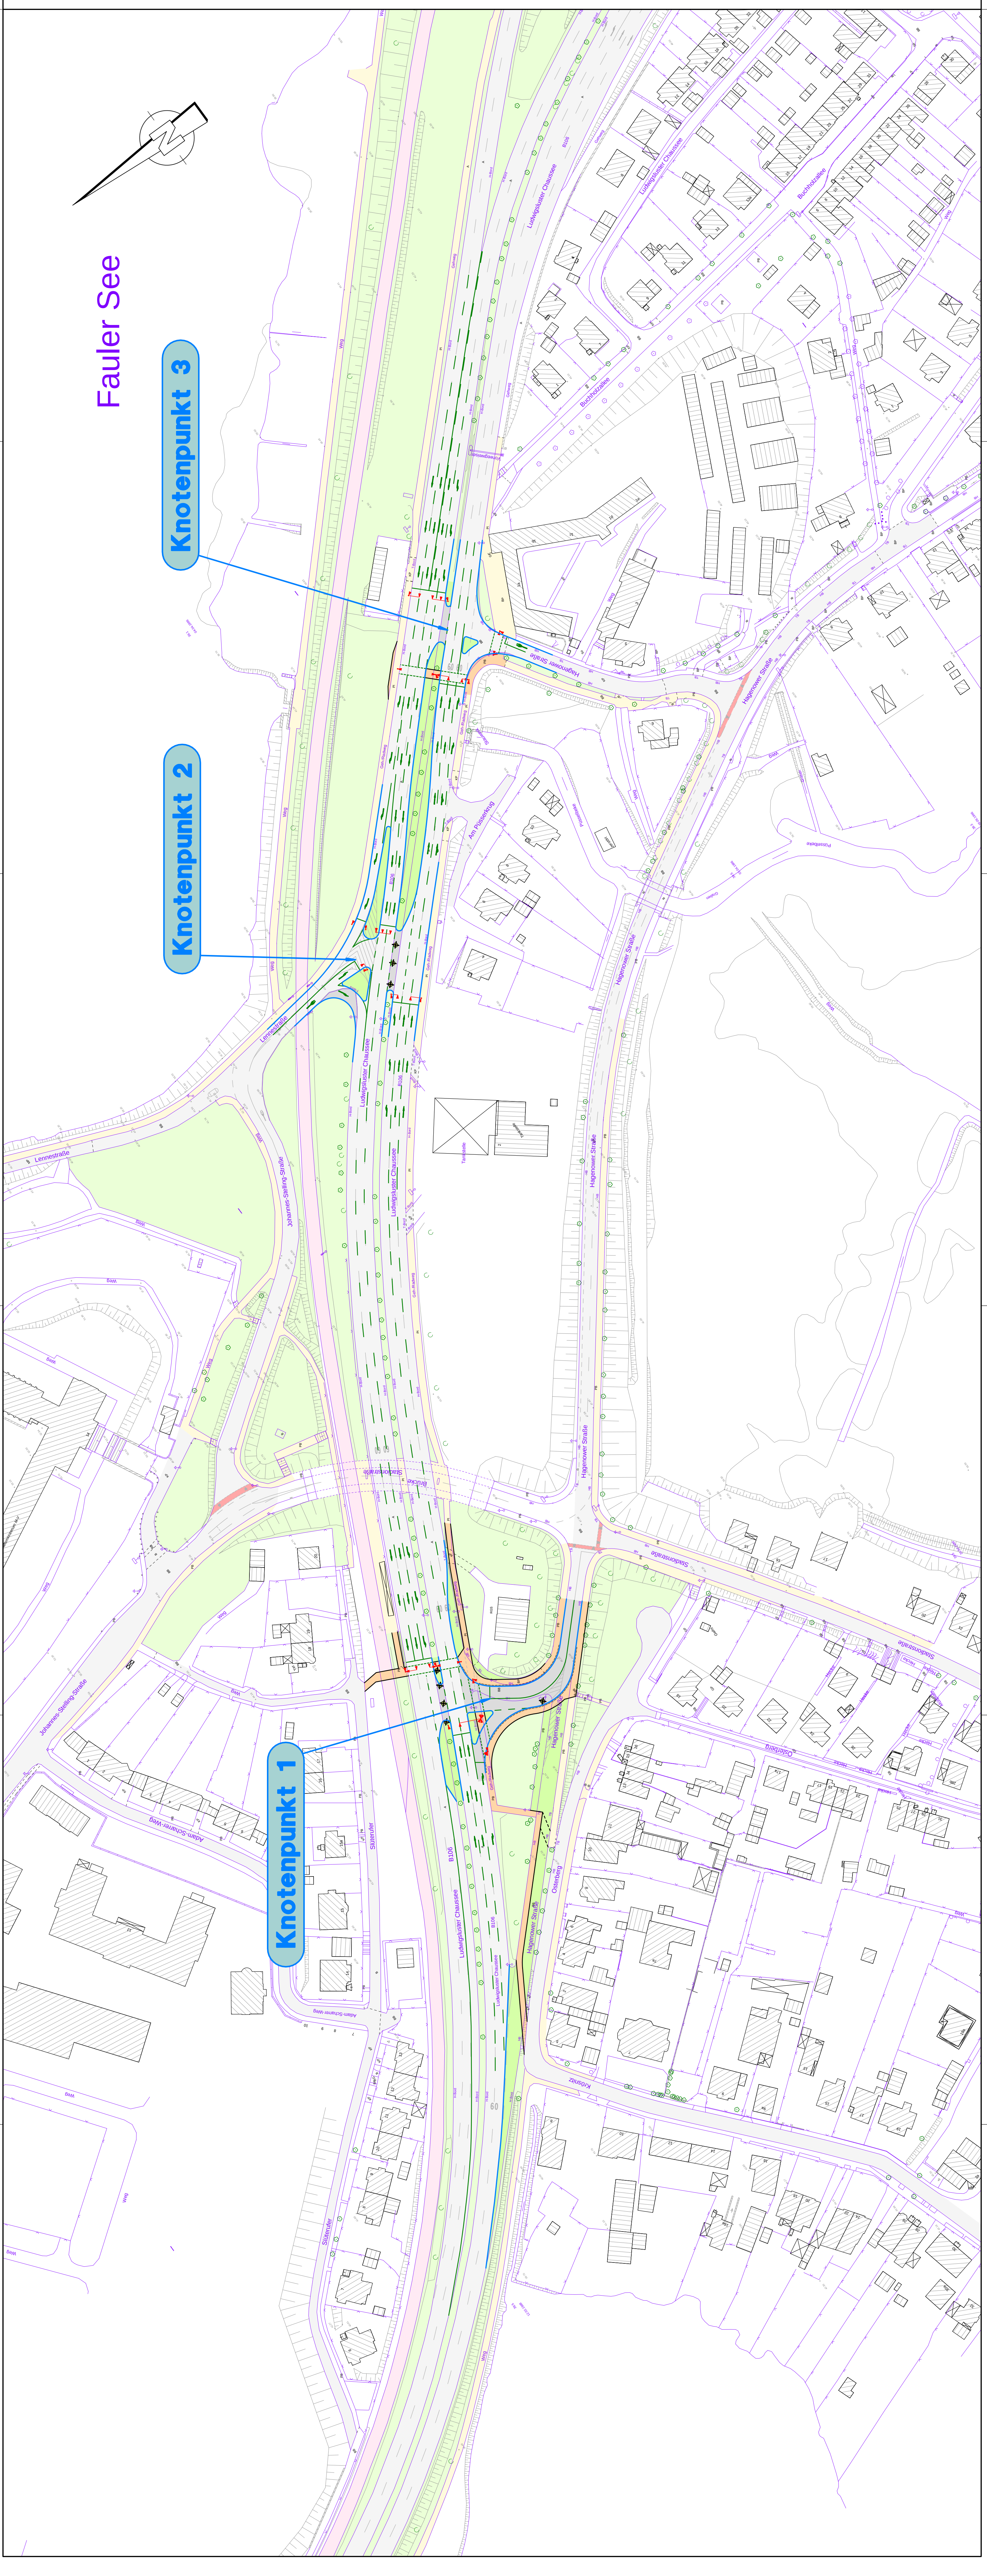

ZEICHENERKLÄRUNG


Befestigungen (Nutzung) :

- Bestand:
- Fahrbahn
- Geh-/Radwege
- Grünflächen
- Gleisanlagen NVS

- Bestand aus Stadtgrundkarte
- vorhandene Markierung

Planung:

- Fahrbahn
- Geh-/Radweg
- Grünflächen
- geplante Fahrbahnänder
- geplanter Signalgeber mit Mast
- geplante Markierung

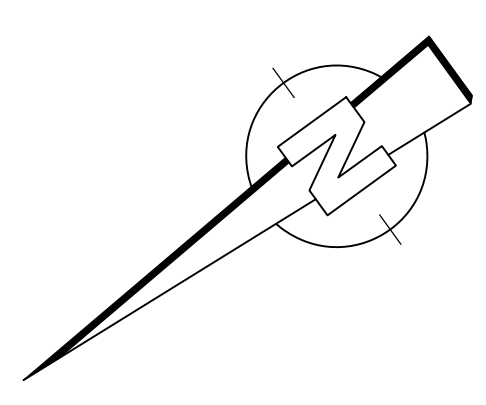

Fauler See

Knotenpunkt 3

Knotenpunkt 2

Knotenpunkt 1

Nr.		Art der Änderung		Datum		Name	
Entwurf bearbeitung		INROS LACKNER		Datum		Zeichen	
		Spekordamm 9 19055 Schwerin Tel. (0385) 6346-0 Fax (0385) 6346-111		bearbeitet 28.03.2014 gezeichnet 28.03.2014 geprüft 28.03.2014 gez. Albrecht		gez. Ströhlow gez. Peake	
IL-Nr./Plancode: 28-13-025-1 / 2_ULP_PLT / 0_ULP		Auftraggeber		Unterlage 3		Blatt Nr. 1	
Landeshauptstadt Schwerin Amt für Verkehrsmanagement		JACKPASTER SCHWERIN		Reg. Nr.		geprüft	
Baumaßnahme		Plandarstellung		Übersichtslageplan für Knotenpunkt 2+3 (Vorl.)		VORPLANUNG	
Umgestaltung von Knotenpunkten im Zuge des Rückbaus der Stadionbrücke		Maststab : 1 : 1000					