

ZEICHENERKLÄRUNG

Befestigungen (Nutzung):


Bestand:

- Fahrbahn
- Geh-/Radwege
- Grünflächen
- Gleisanlagen NVS
- Bestand aus Stadtgrundkarte

vorhandene Markierung

Planung:

- Fahrbahn
- Geh-/Radweg
- Grünflächen
- geplante Fahrbahnränder
- geplanter Signalgeber mit Mast
- geplante Markierung

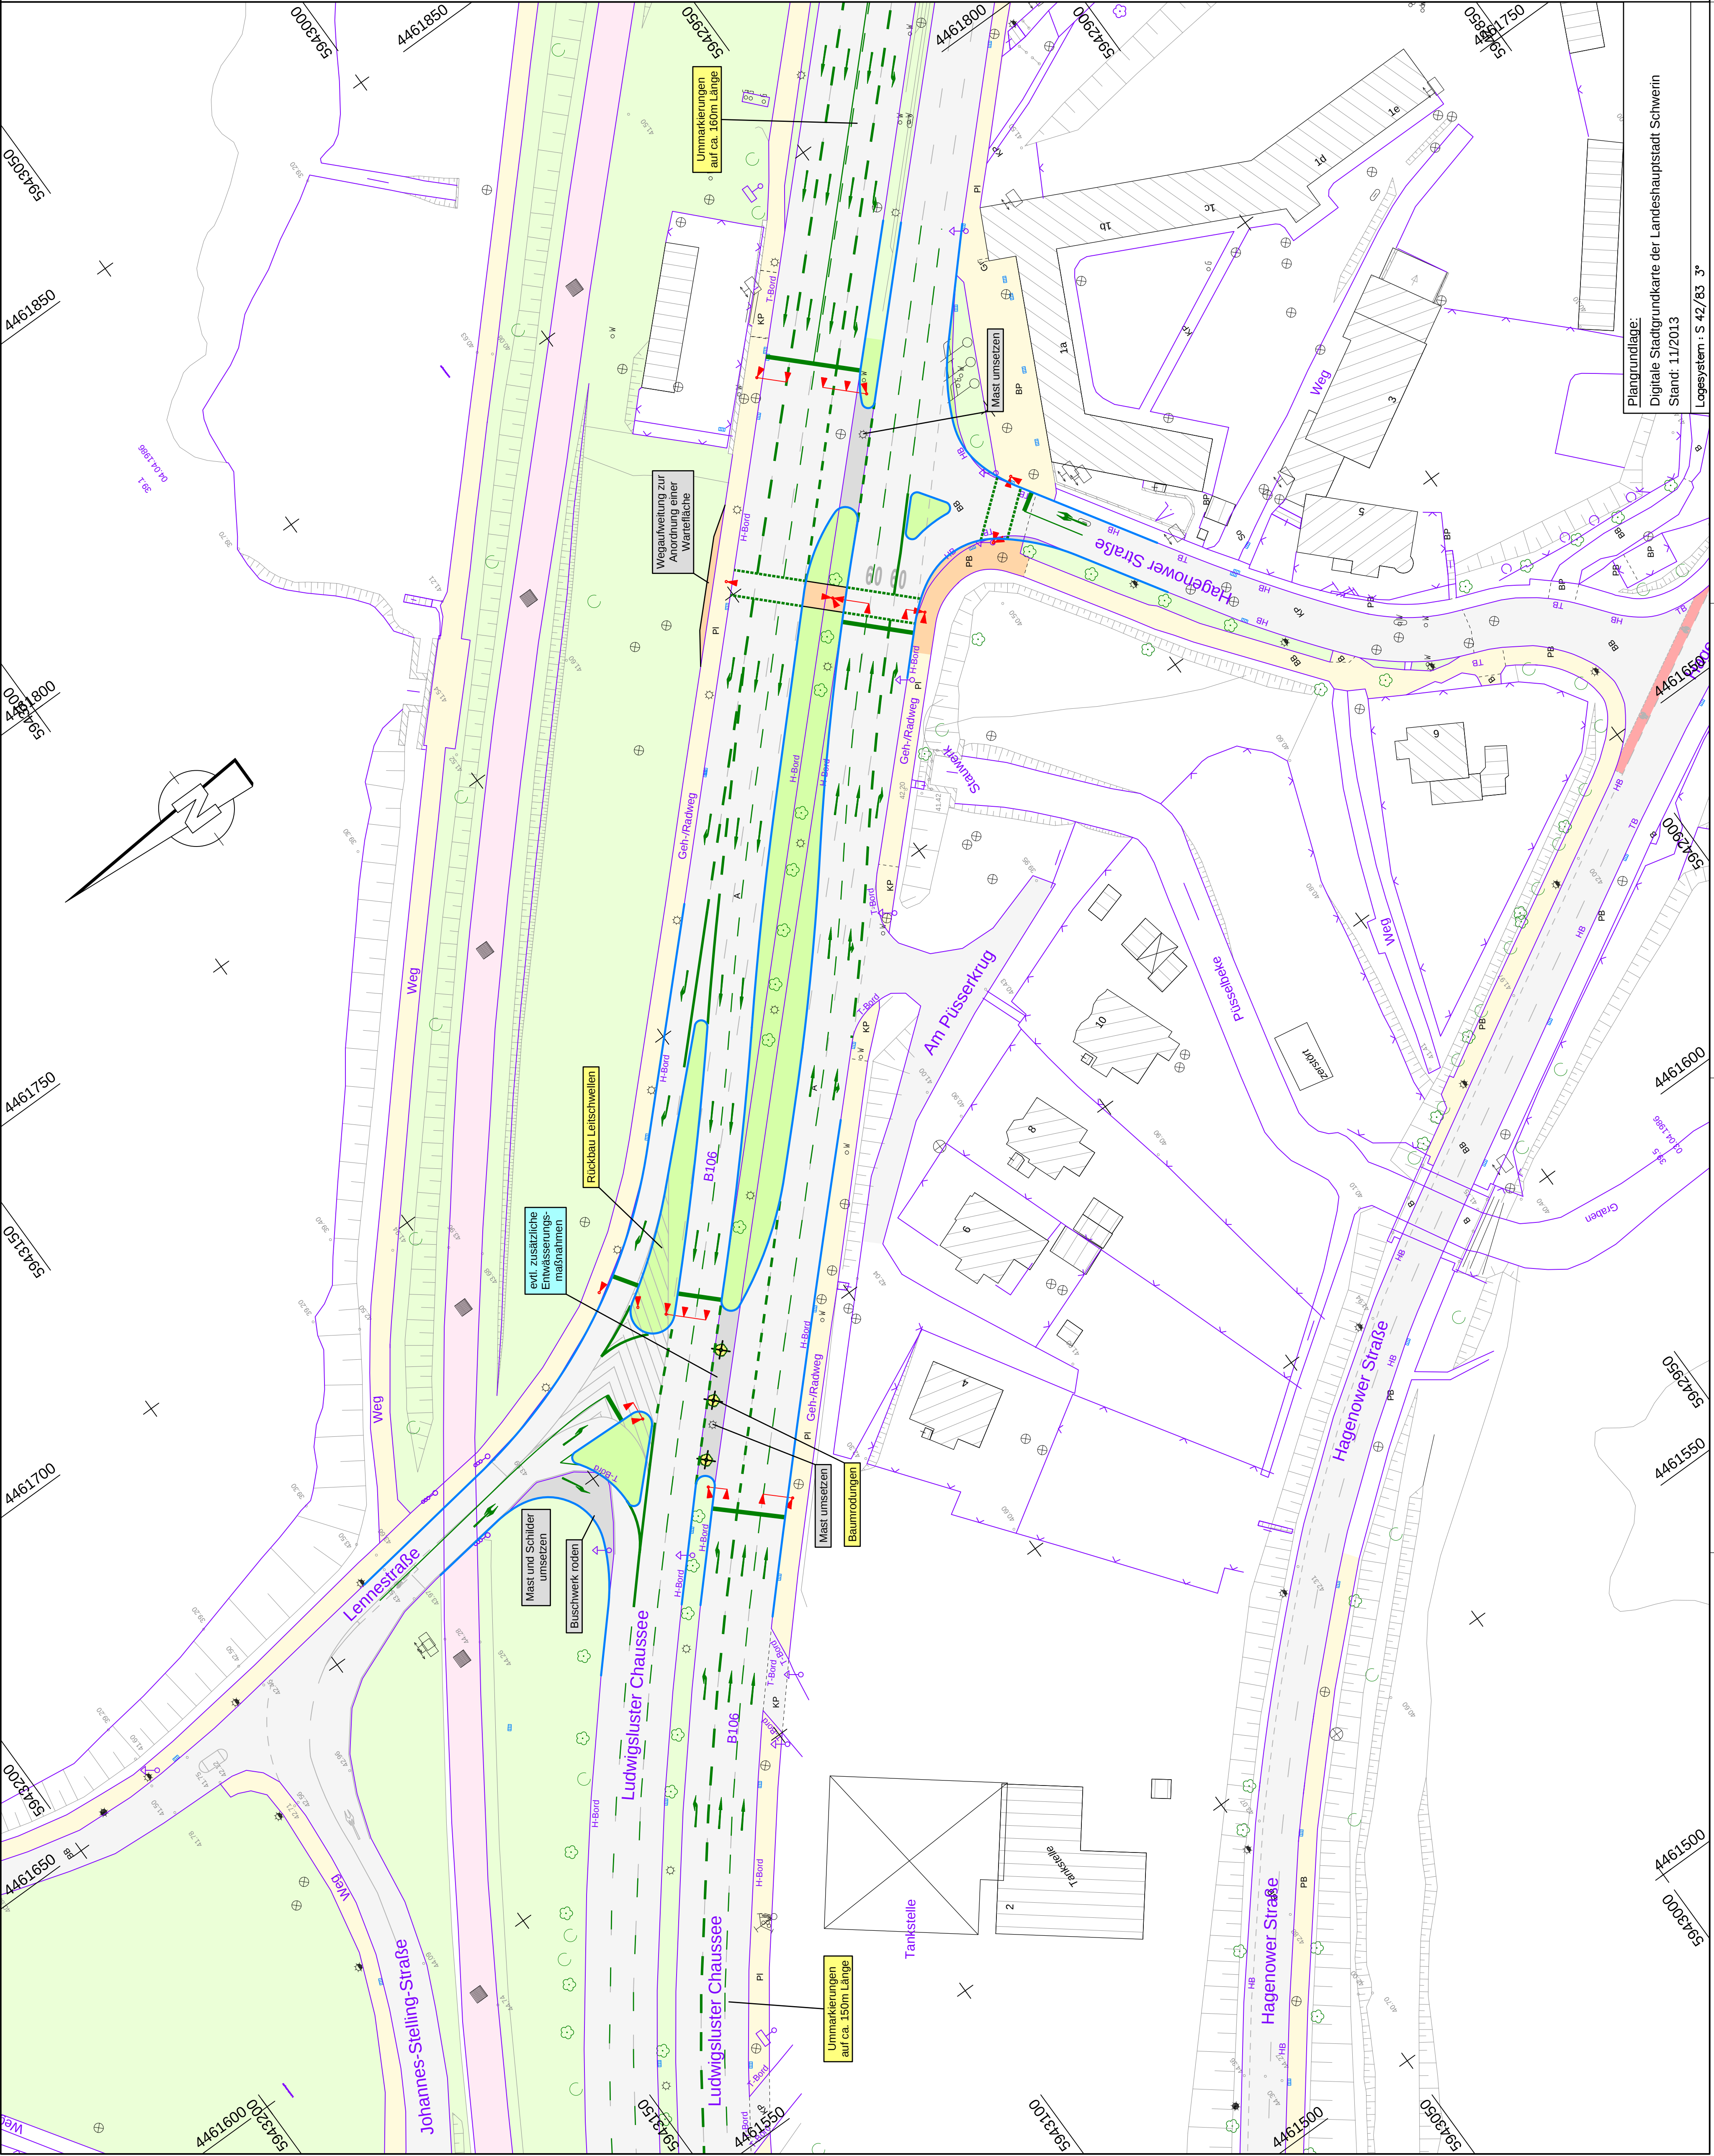

Platgrundlage:
Digitale Stadtgrundkarte der Landeshauptstadt Schwerin
Stand: 11/2013
Logesystem : S 42/83 3°

Nr.		Part der Änderung		Datum	Name
Entwurfsbearbeitung :		INROS LACKNER		Datum	Zeichen
		Schwerin, 9 13053 Schwerin		bearbeitet	gez. Strehlow
		Tel. (0386) 6346-0 Fax (0386) 6346-111		gezeichnet	gez. Peske
		www.inros-lackner.de		geprüft	gez. Albrecht
IL-Nr./Planoder: 28-13-025-1 / 2_LP02_PLT / 0_LP02		Landeshauptstadt Schwerin		Unterlage 7:1	
Ruftraggeber :		Amt für Verkehrsmanagement		Blatt Nr. 1	
				Reg. Nr.	
				geprüft	
Baumaßnahme :		Umgestaltung von Knotenpunkten im Zuge des Rückbaus der Stadionbrücke		Logeplan Knotenpunkt 2+3 - Var. 1	
				VORPLANUNG	
				Maßstab : 1 : 500	