

ZEICHENERKLÄRUNG


Befestigungen (Nutzung):

Bestand:

- Fahrbahn
- Geh-/Radwege
- Grünflächen
- Gleisanlagen NVS
- Bestand aus Stadtgrundkarte
- vorhandene Markierung

Planung:

- Fahrbahn
- Geh-/Radweg
- Grünflächen
- geplante Fahrbahnränder
- geplanter Signalgeber mit Mast
- geplante Markierung

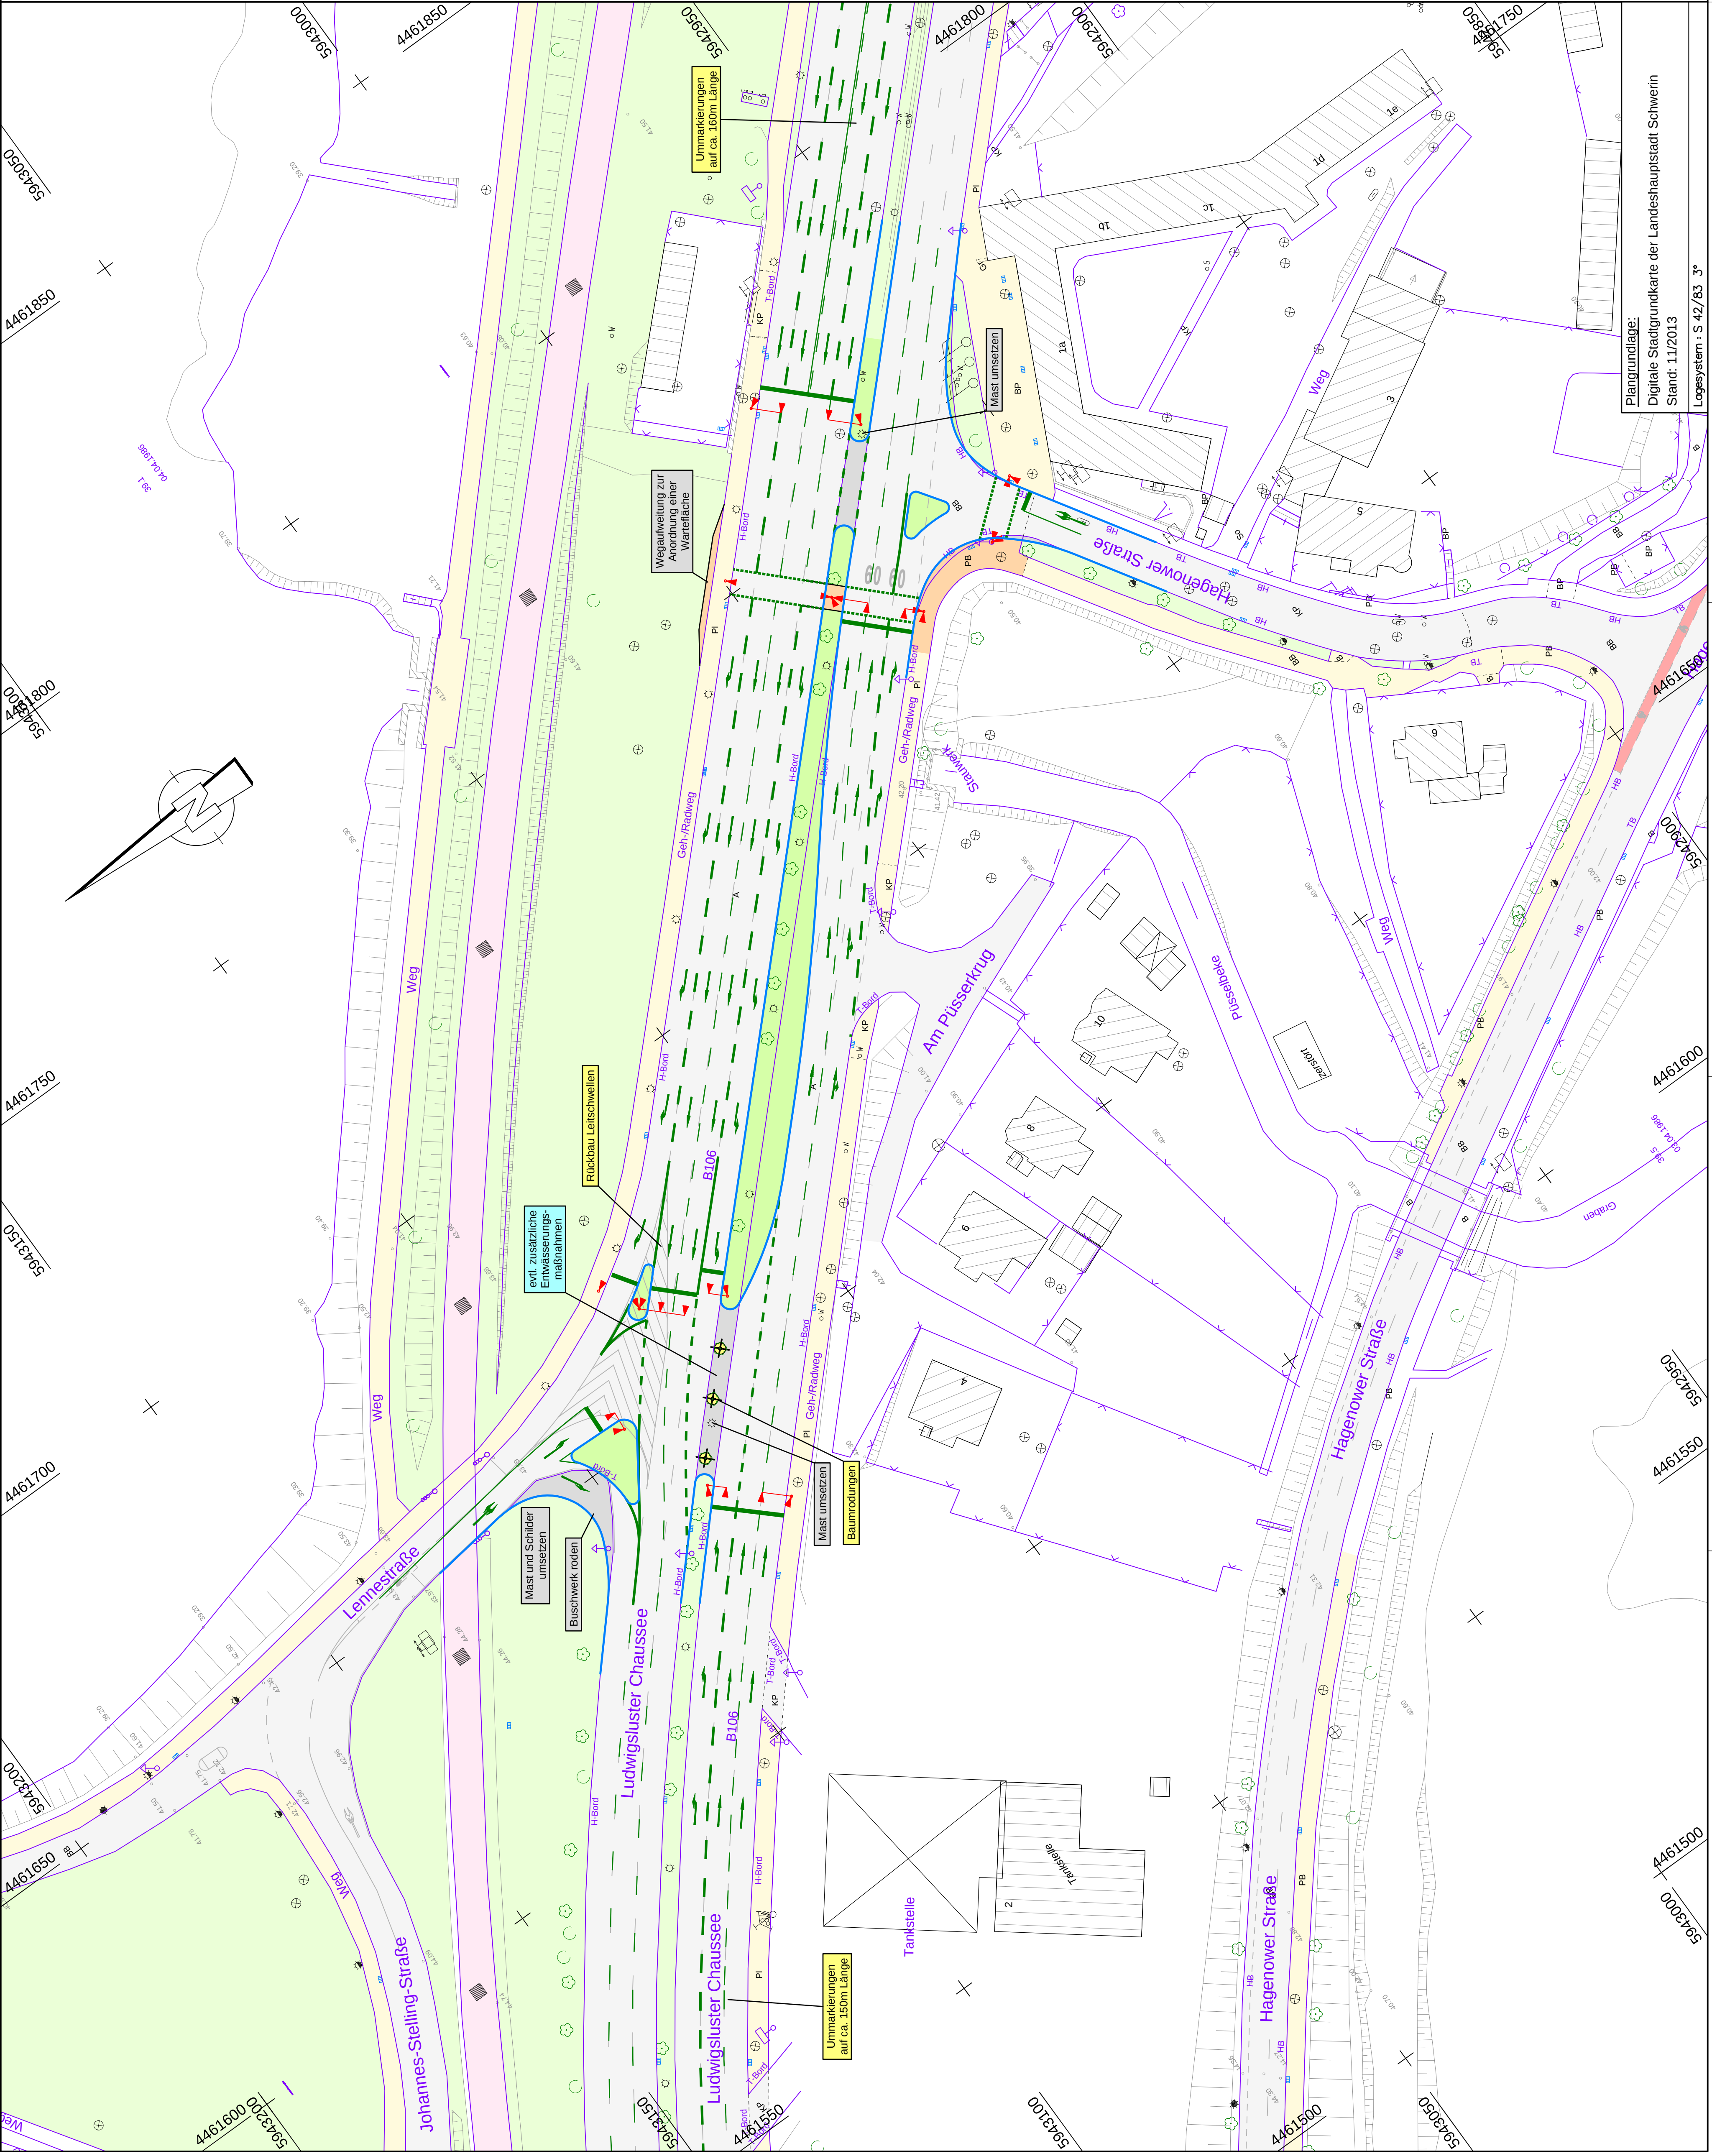

Platgrundlage:
Digitale Stadtgrundkarte der Landeshauptstadt Schwerin
Stand: 11/2013
Logesystem : S 42/83 3°

Nr.		Part der Änderung		Datum		Name	