




Hort Friedensstraße 4 –Das SchulKinderHaus in der Schweriner Paulsstadt

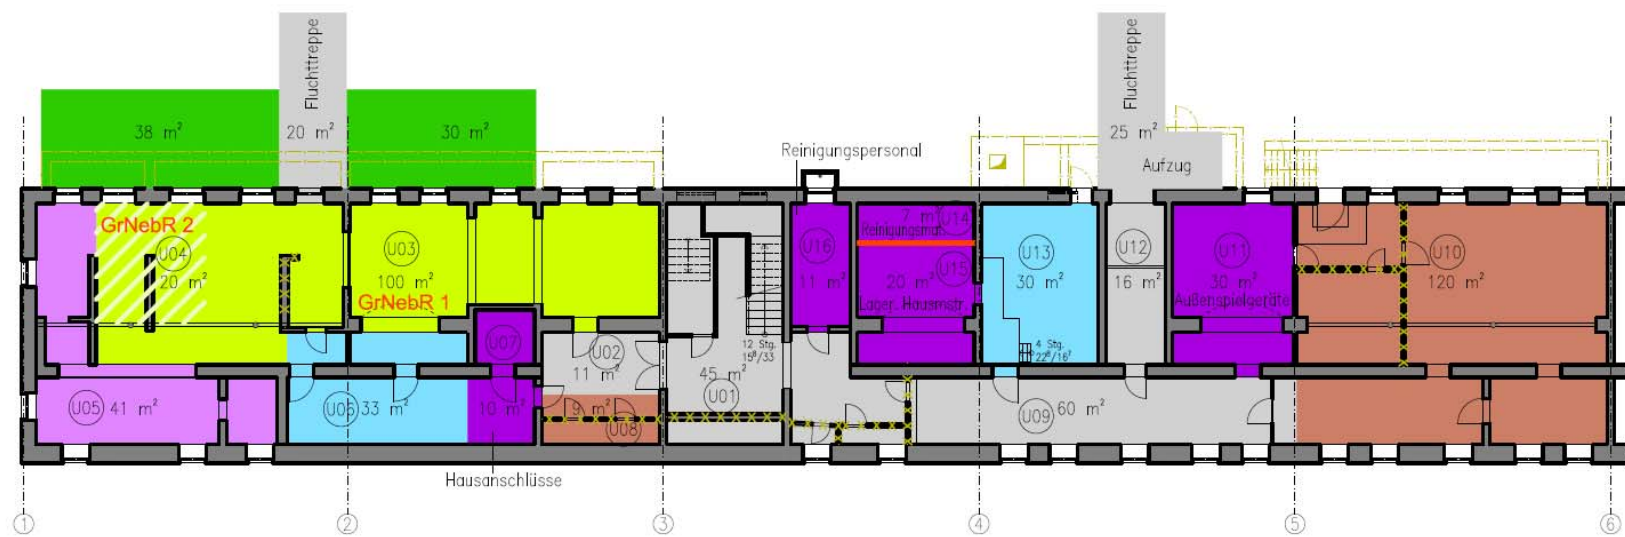

Grundriss Kellergeschoss

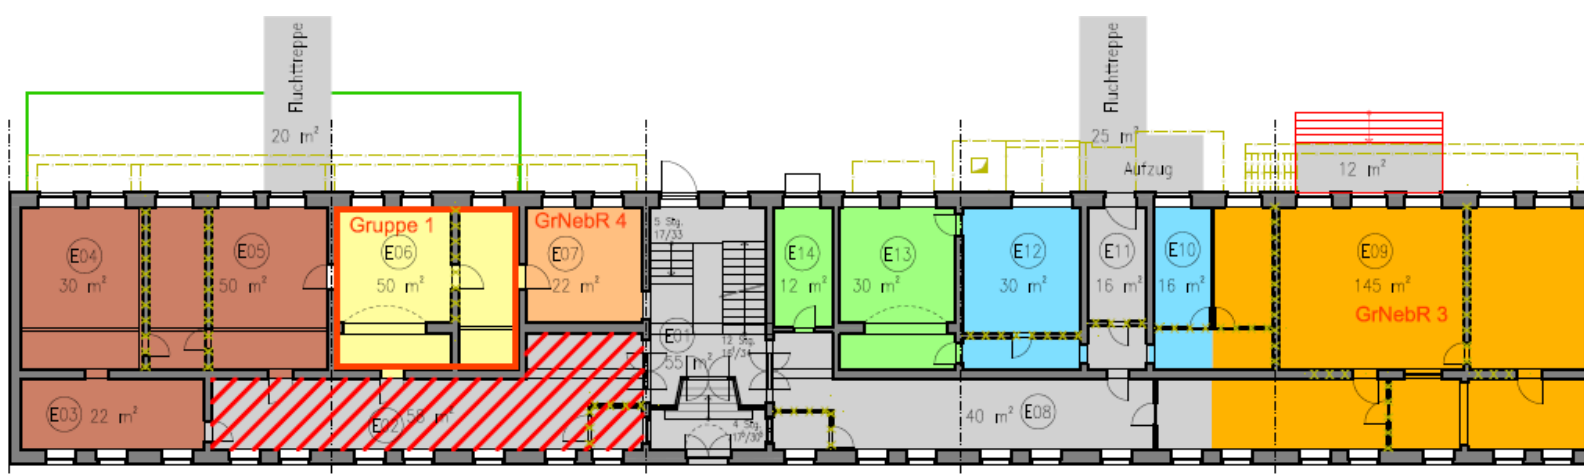

Grundriss Erdgeschoss

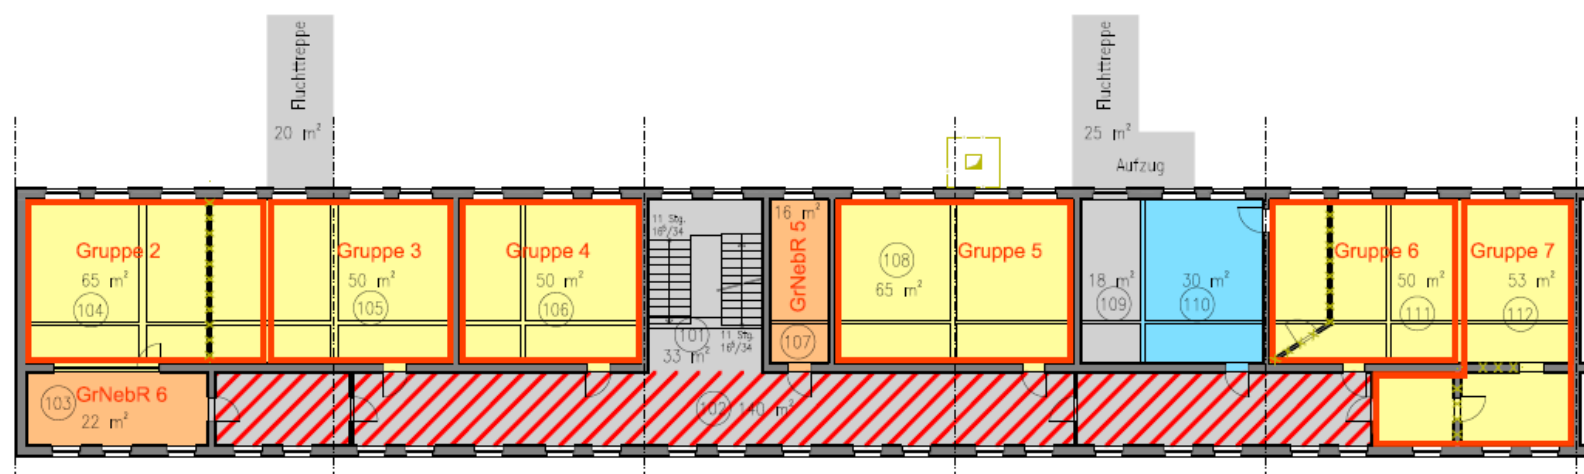

Grundriss 1. und 2. Obergeschoss