


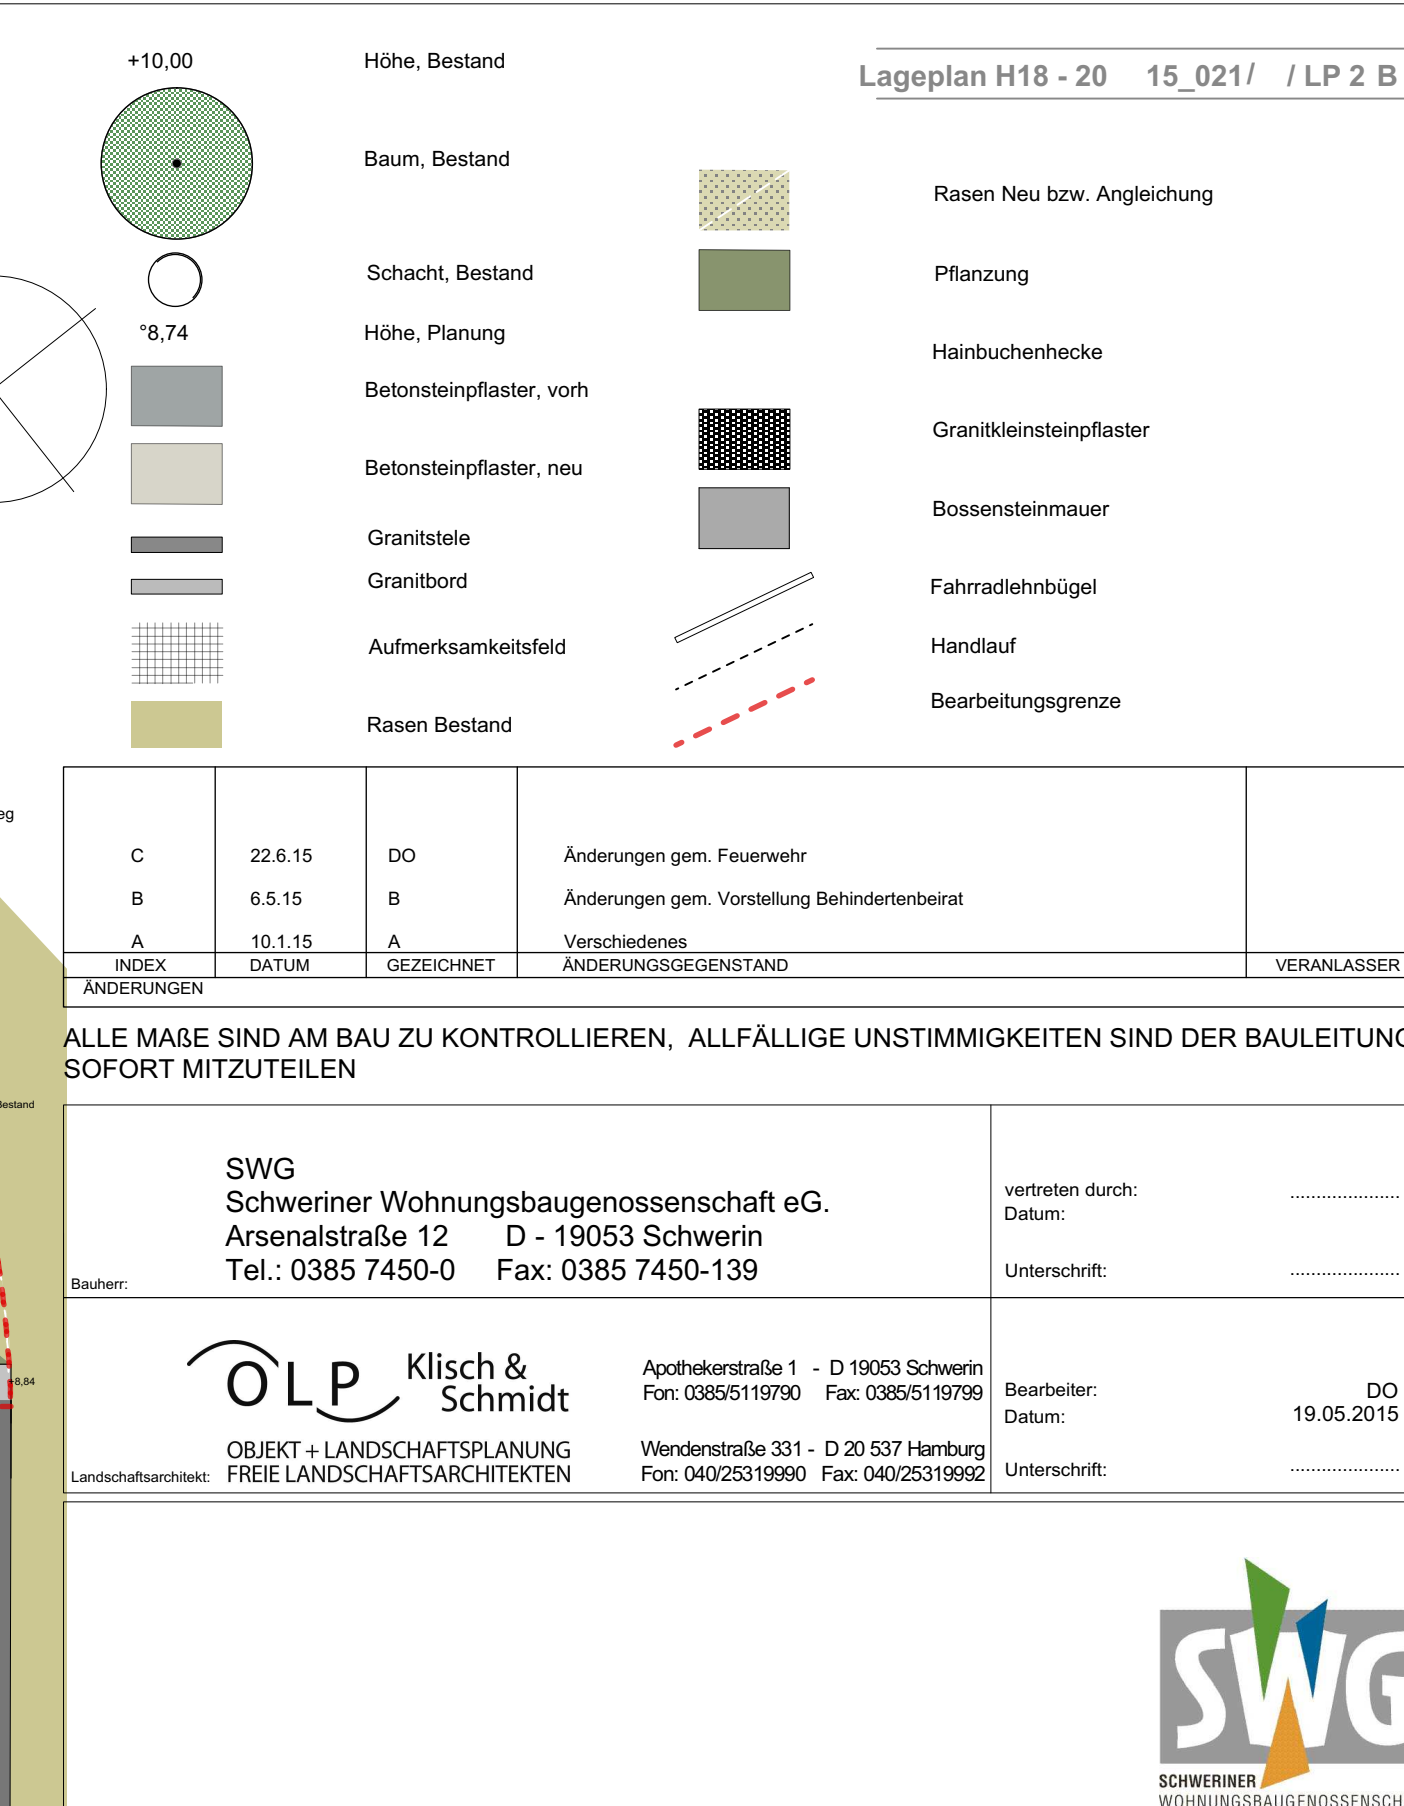

ALLE MAßE SIND AM BAU ZU KONTROLLIEREN, ALLFÄLLIGE UNSTIMMIGKEITEN SIND DER BAULEITUNG SOFORT MITZUTEILEN

 OLP Klisch & Schmidt OBJEKT + LANDSCHAFTSPLANUNG FREIE LANDSCHAFTSARCHITEKTEN	Apothekenstraße 1 · D 19053 Schwerin Fon: 0385/5119790 Fax: 0385/5119799 Wendenstraße 331 · D 20 537 Hamburg Fon: 040/25319990 Fax: 040/25319992	Bearbeiter: DO Datum: 19.05.2015 Unterschrift:
--	--	---

