


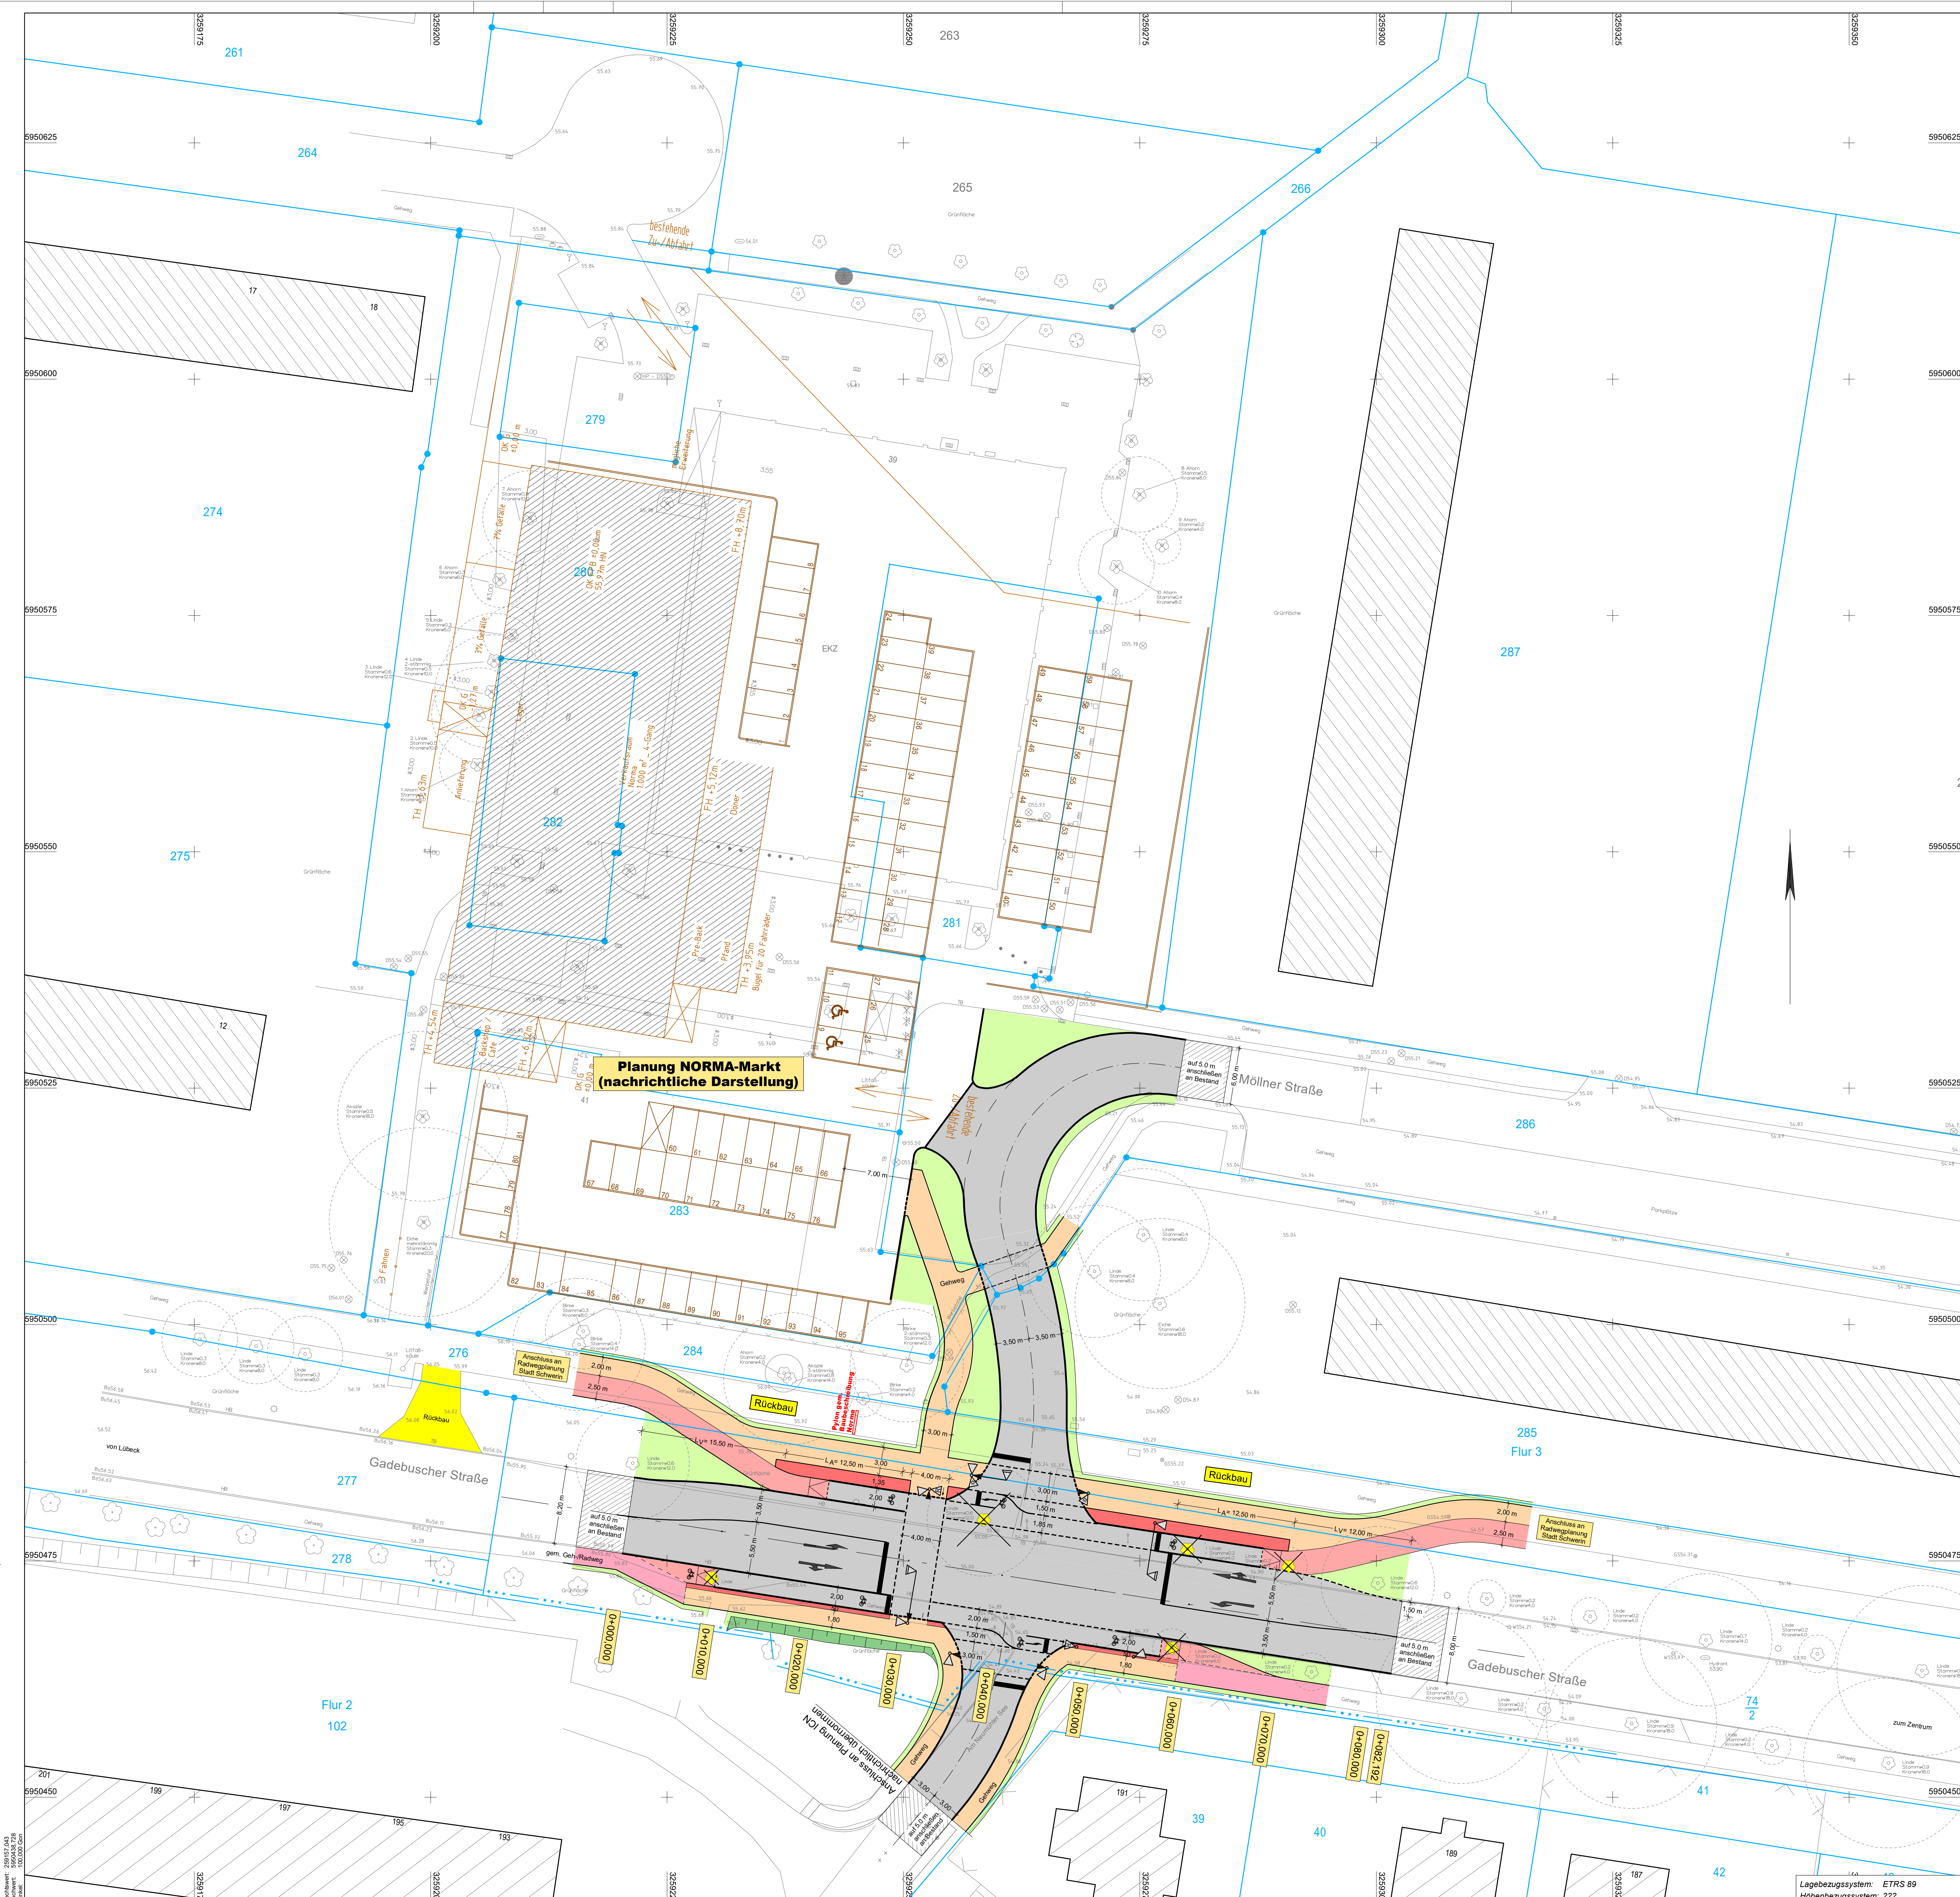

Planung

- Dammböschung
- Balkett
- Fahrtbahn Vollausbau
- Fahrtbahn Deckenrenewing
- Balkett
- Mulde mit Fließrichtung
- Einschleubschichtung
- Fahrtbahnrand ohne Bord
- HB/Bordabsenkung
- Straßennebenflächen
- Sicherheitsstreifen
- Fahrtbahnteilerinsel/Rinne
- Gehweg
- gem. Geh-/Radweg
- Wirtschaftsweg
- Zufahrt

Entwässerung

- Regenwasserleitung DN 300 mit Angabe von Fließrichtung, Länge und Gefälle
- Straßenablauf mit Anschlusselement
- Prüfschacht
- Ablaufbucht mit Wasserbaupflaster

Zeichenerklärung

H=15000 m

Niedrigungsbereich mit Angaben von Ausrichtungsbereich, Längsneigung u. Abstand zum nächsten Niedrigungsbereich

Gradientenrichtung

Gradientenrichtung

Querneigung

Sonstiges

- gepl. Gebäudeabruch
- Rückbaustrecke
- freizuhaltendes Sichtfeld
- Baumfällung
- Schutzzaun LBP
- geplanter Baum
- Fahrzeugrückhaltesystem
- Wirkungsbereich
- Aufbauhöhe
- AEK
- Planung "NORMA" nachrichtlich übernommen

Legende - Bestand	
	Grünland
	Gartenland
	Wiese, Weide
	Obstbaumanlage
	Weinbau
	Laubwald
	Nadelwald
	Mischwald
	Friedhof
	Gehölz
	Kilometerstein
	Kilometermarke
	Verkehrsampel
	Haltestelle
	Ortschild
	Kilometerstein (DB)
	Signal
	Warnkreuz
	Schranke
	Einfahrt
	Eingang
	Leitplanke
	Mauer
	Stützmauer
	Wasserschleber
	Gasschieber
	Schotterstein Gas
	Statuenmast
	Betonmast
	Holzmast
	Doppelmast
	Funkmast
	Unterflurhydrant
	Kanaldeckel
	Straßensinkkasten
	Schaltkasten
	Laterne
	Trabe
	Schacht
	Streugutkiste
	Notrufkiste
	Telefonzelle
	Verteilerkasten
	einz. Laubbaum
	einz. Nadelbaum
	Grenzstein
	Polygonpunkt
	Nivellierungspunkt
	Wohnhaus
	Wirtschaftsgebäude

Entwurfsbearbeitung:
INGENIEURBÜRO KLAESER
Warendorfer Straße 20
17192 Waren (Müritz)
Tel: 0 39 91-18755 30
Fax: 0 39 91-18755 39
Mail: info@ib-klaeser.de
Web: www.ib-klaeser.de

(Klassier)

bearbeitet:	Datum	Zeichen
gezeichnet:	06/2018	lgr
geprüft:	06/2018	pgw

Projekt-Nr.: 501769

Auftraggeber:
NORMA
Lebensmittelfilialbetrieb GmbH & Co KG
Lotzer Landstraße 23a
17109 Demmin

bearbeitet:	Datum	Zeichen
gezeichnet:		
geprüft:		

Nr.	Art der Änderung	Datum	Zeichen

VORENTWURF

Straßenbauverwaltung LAND MECKLENBURG-VORPOMMERN Straße: Abschn.: Station: PROJIS-Nr.:	Unterlage / Blatt-Nr.: 5 / 1 Lageplan - Variante 1 Mastab: 1:250
--	--

Anbindung NORMA-Markt Schwerin-Lankow
im Zuge der Möllner Straße an die Gadebuscher Straße

aufgestellt:	

Lagebezugssystem: ETRS 89
Höhenbezugssystem: ???