Satzung der Landeshauptstadt Schwerin über den Bebauungsplan Nr. 09.91.01/6a "Hafen - ehemaliges Molkereigelände"

Präambel

Auf Grund des § 10 des Baugesetzbuches (BauGB) in der Fassung der Bekanntmachung vom 27.08.1997 (BGBl. I S. 2141, 1998 I S. 137), zuletzt geändert durch Art. EAG+Bau vom 24.06.2004 (BGBl. I S. 1359) sowie nach § 86 der Landesbauordnung (LBauO M-V) in der Fassung der Bekanntmachung vom 28.03.2001 (GVOBl. M-V 2001 Nr. 3) wird nach Beschlussfassung durch die Stadtvertretung vom ..... folgende Satzung über den Bebauungsplan **Nr. 09.91.01/6a** "Hafen – ehemaliges Molkereigelände" der Landeshauptstadt Schwerin, bestehend aus der Planzeichnung (Teil A) und dem Text (Teil B) erlassen:

Teil A - Planzeichnung

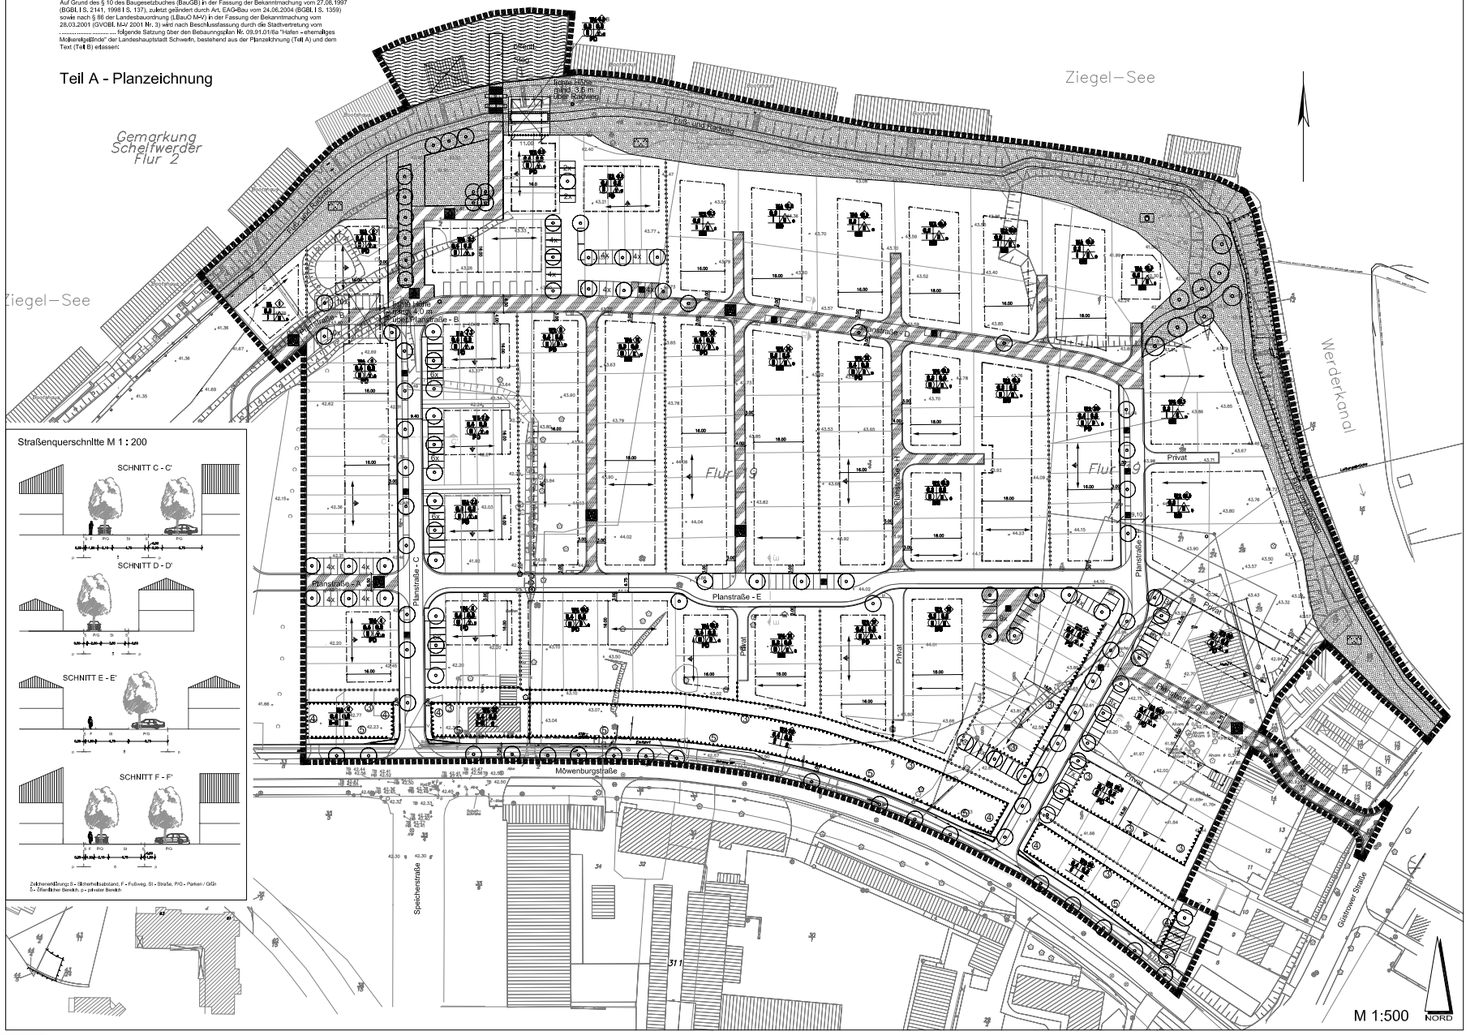
Gemarkung Schelfwerder Flur 2
Ziegel–See
Ziegel–See
Werderkanal
Flur 9
Flur 9
Flur 9