



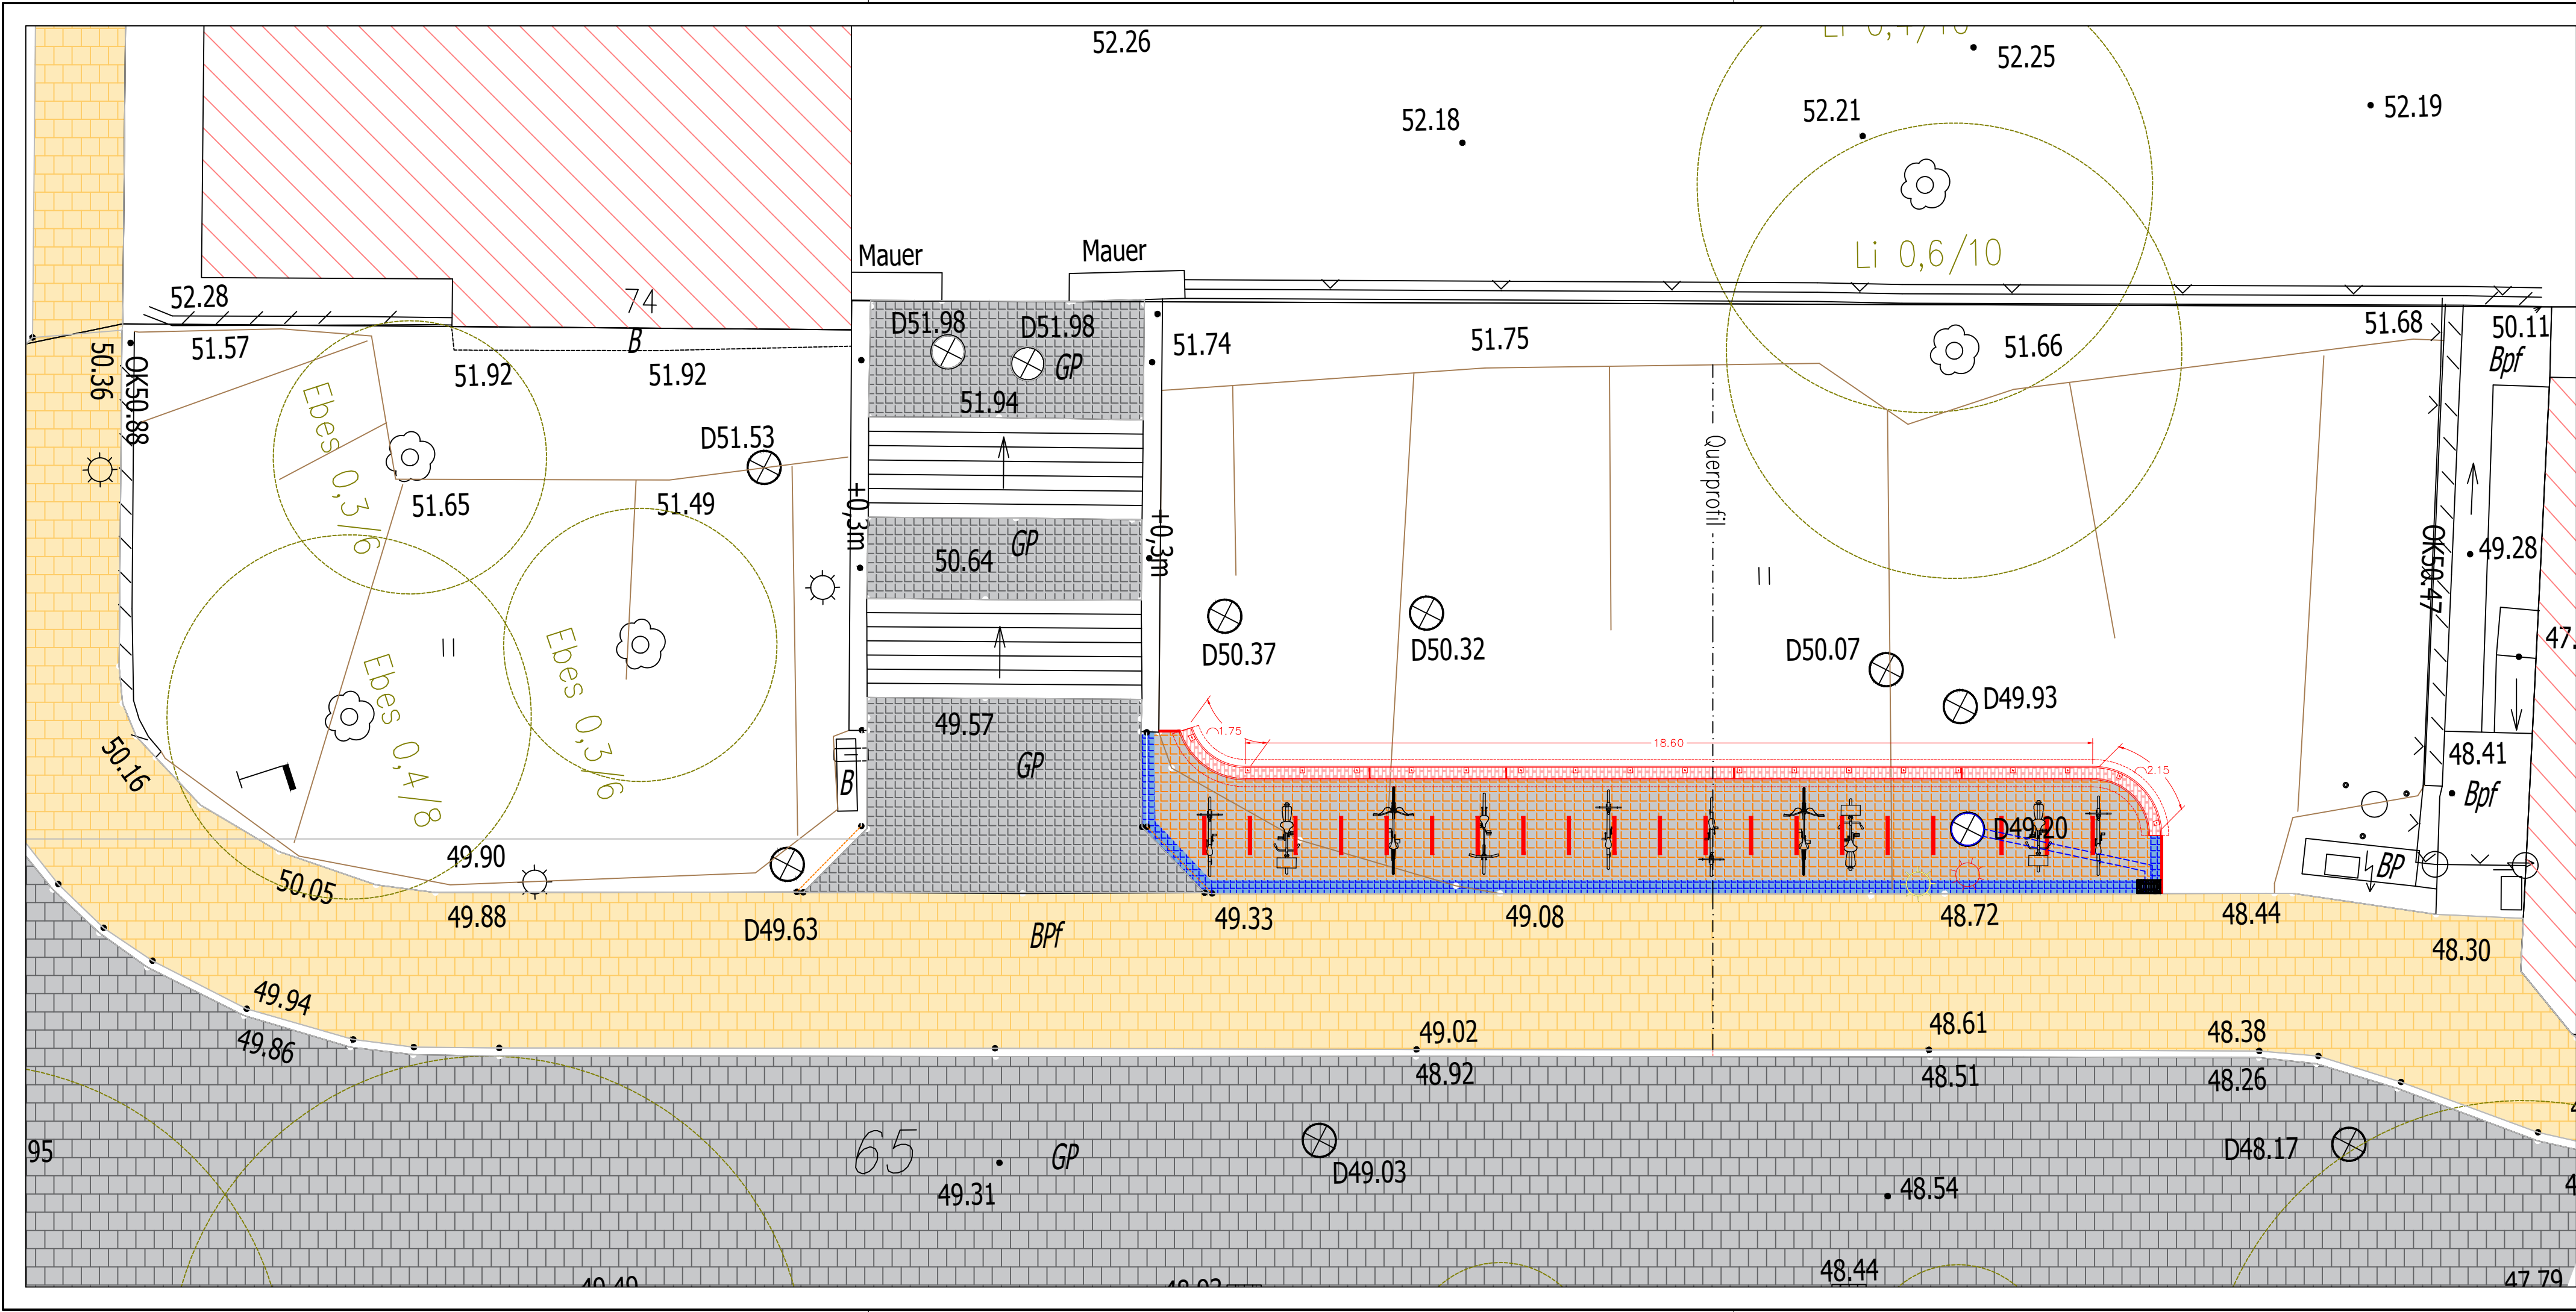

Legende

- Bestand Gehweg
- Bestand Straße
- Bestand Treppenanlage
- Neubau Pflasterfläche Abstellanlage
- Neubau Sichtmauerwerk mit Sitz- / Anlehnfunktion

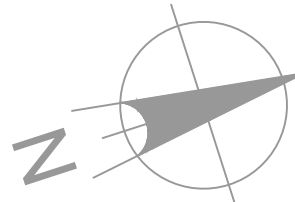

f				
e				
d				
c				
b				
a				
Änd.-Ind.	Datum	Beschreibung/Änderung	Gez.	Bearbeiter

Bauherr/Auftraggeber			
Landeshauptstadt Schwerin Am Packhof 2-6 19053 Schwerin			
Phase	Vorplanung	Bestätigung Bauherr	
Vorhaben/Objekt	Fahrradabstellanlage "Totendamm"	Bearbeiter	Hr. Goldammer
		gezeichnet	Hr. Goldammer
Fachbereich/Zeichnungsinhalt	Lageplan	geprüft	Hr. Böcker
		Maßstab	1:100
		Datum	23.11.2018
Verfasser	Fachdienst Verkehrsmanagement Fachgruppe Verkehrsplanung Am Packhof 2-6 19053 Schwerin	Blattgröße	780 x 297
Auftrags-Nr./Plancode	PLAENE_09 / LP	Blatt-Nr.:	1