


218 PKW – Parkstände
19 BUS – Parkstände

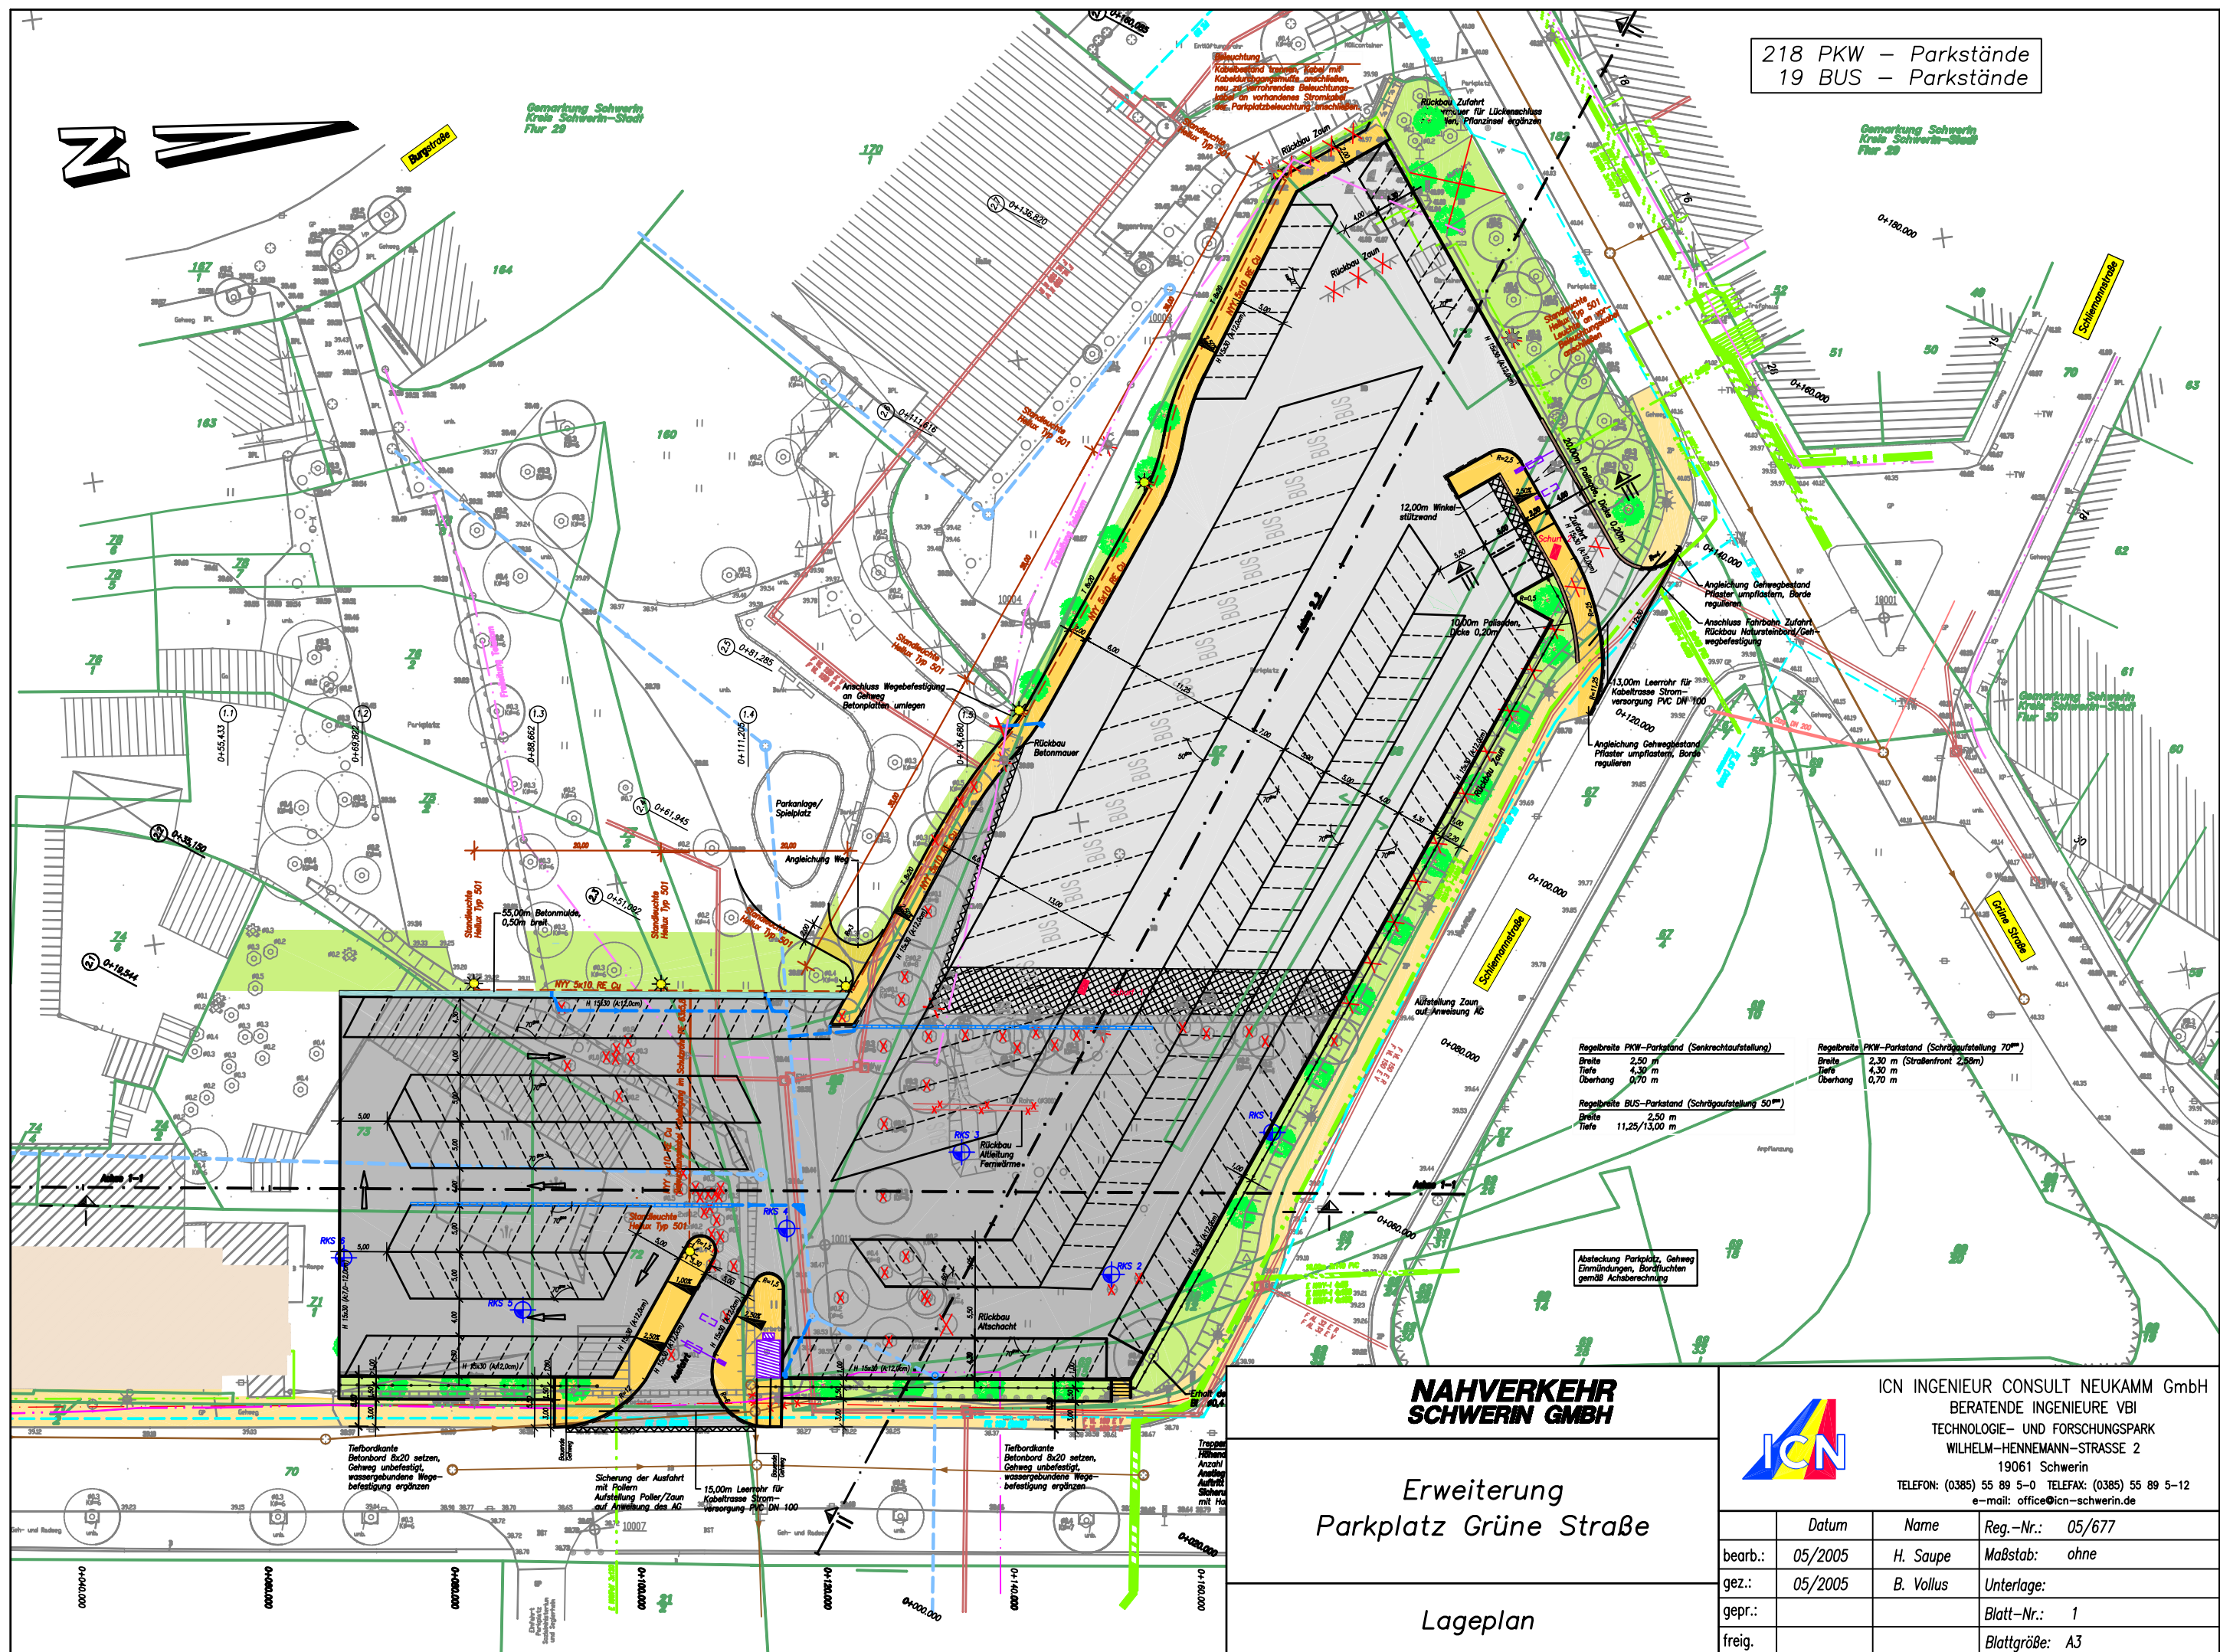

**NAHVERKEHR
SCHWERIN GMBH**

Erweiterung
Parkplatz Grüne Straße

Lageplan



ICN INGENIEUR CONSULT NEUKAMM GmbH
BERATENDE INGENIEURE VBI
TECHNOLOGIE- UND FORSCHUNGSPARK
WILHELM-HENNEMANN-STRASSE 2
19061 Schwerin
TELEFON: (0385) 55 89 5-0 TELEFAX: (0385) 55 89 5-12
e-mail: office@icn-schwerin.de

	Datum	Name	Reg.-Nr.: 05/677
bearb.:	05/2005	H. Saupe	Maßstab: ohne
gez.:	05/2005	B. Vollus	Unterlage:
gepr.:			Blatt-Nr.: 1
freig.:			Blattgröße: A3