


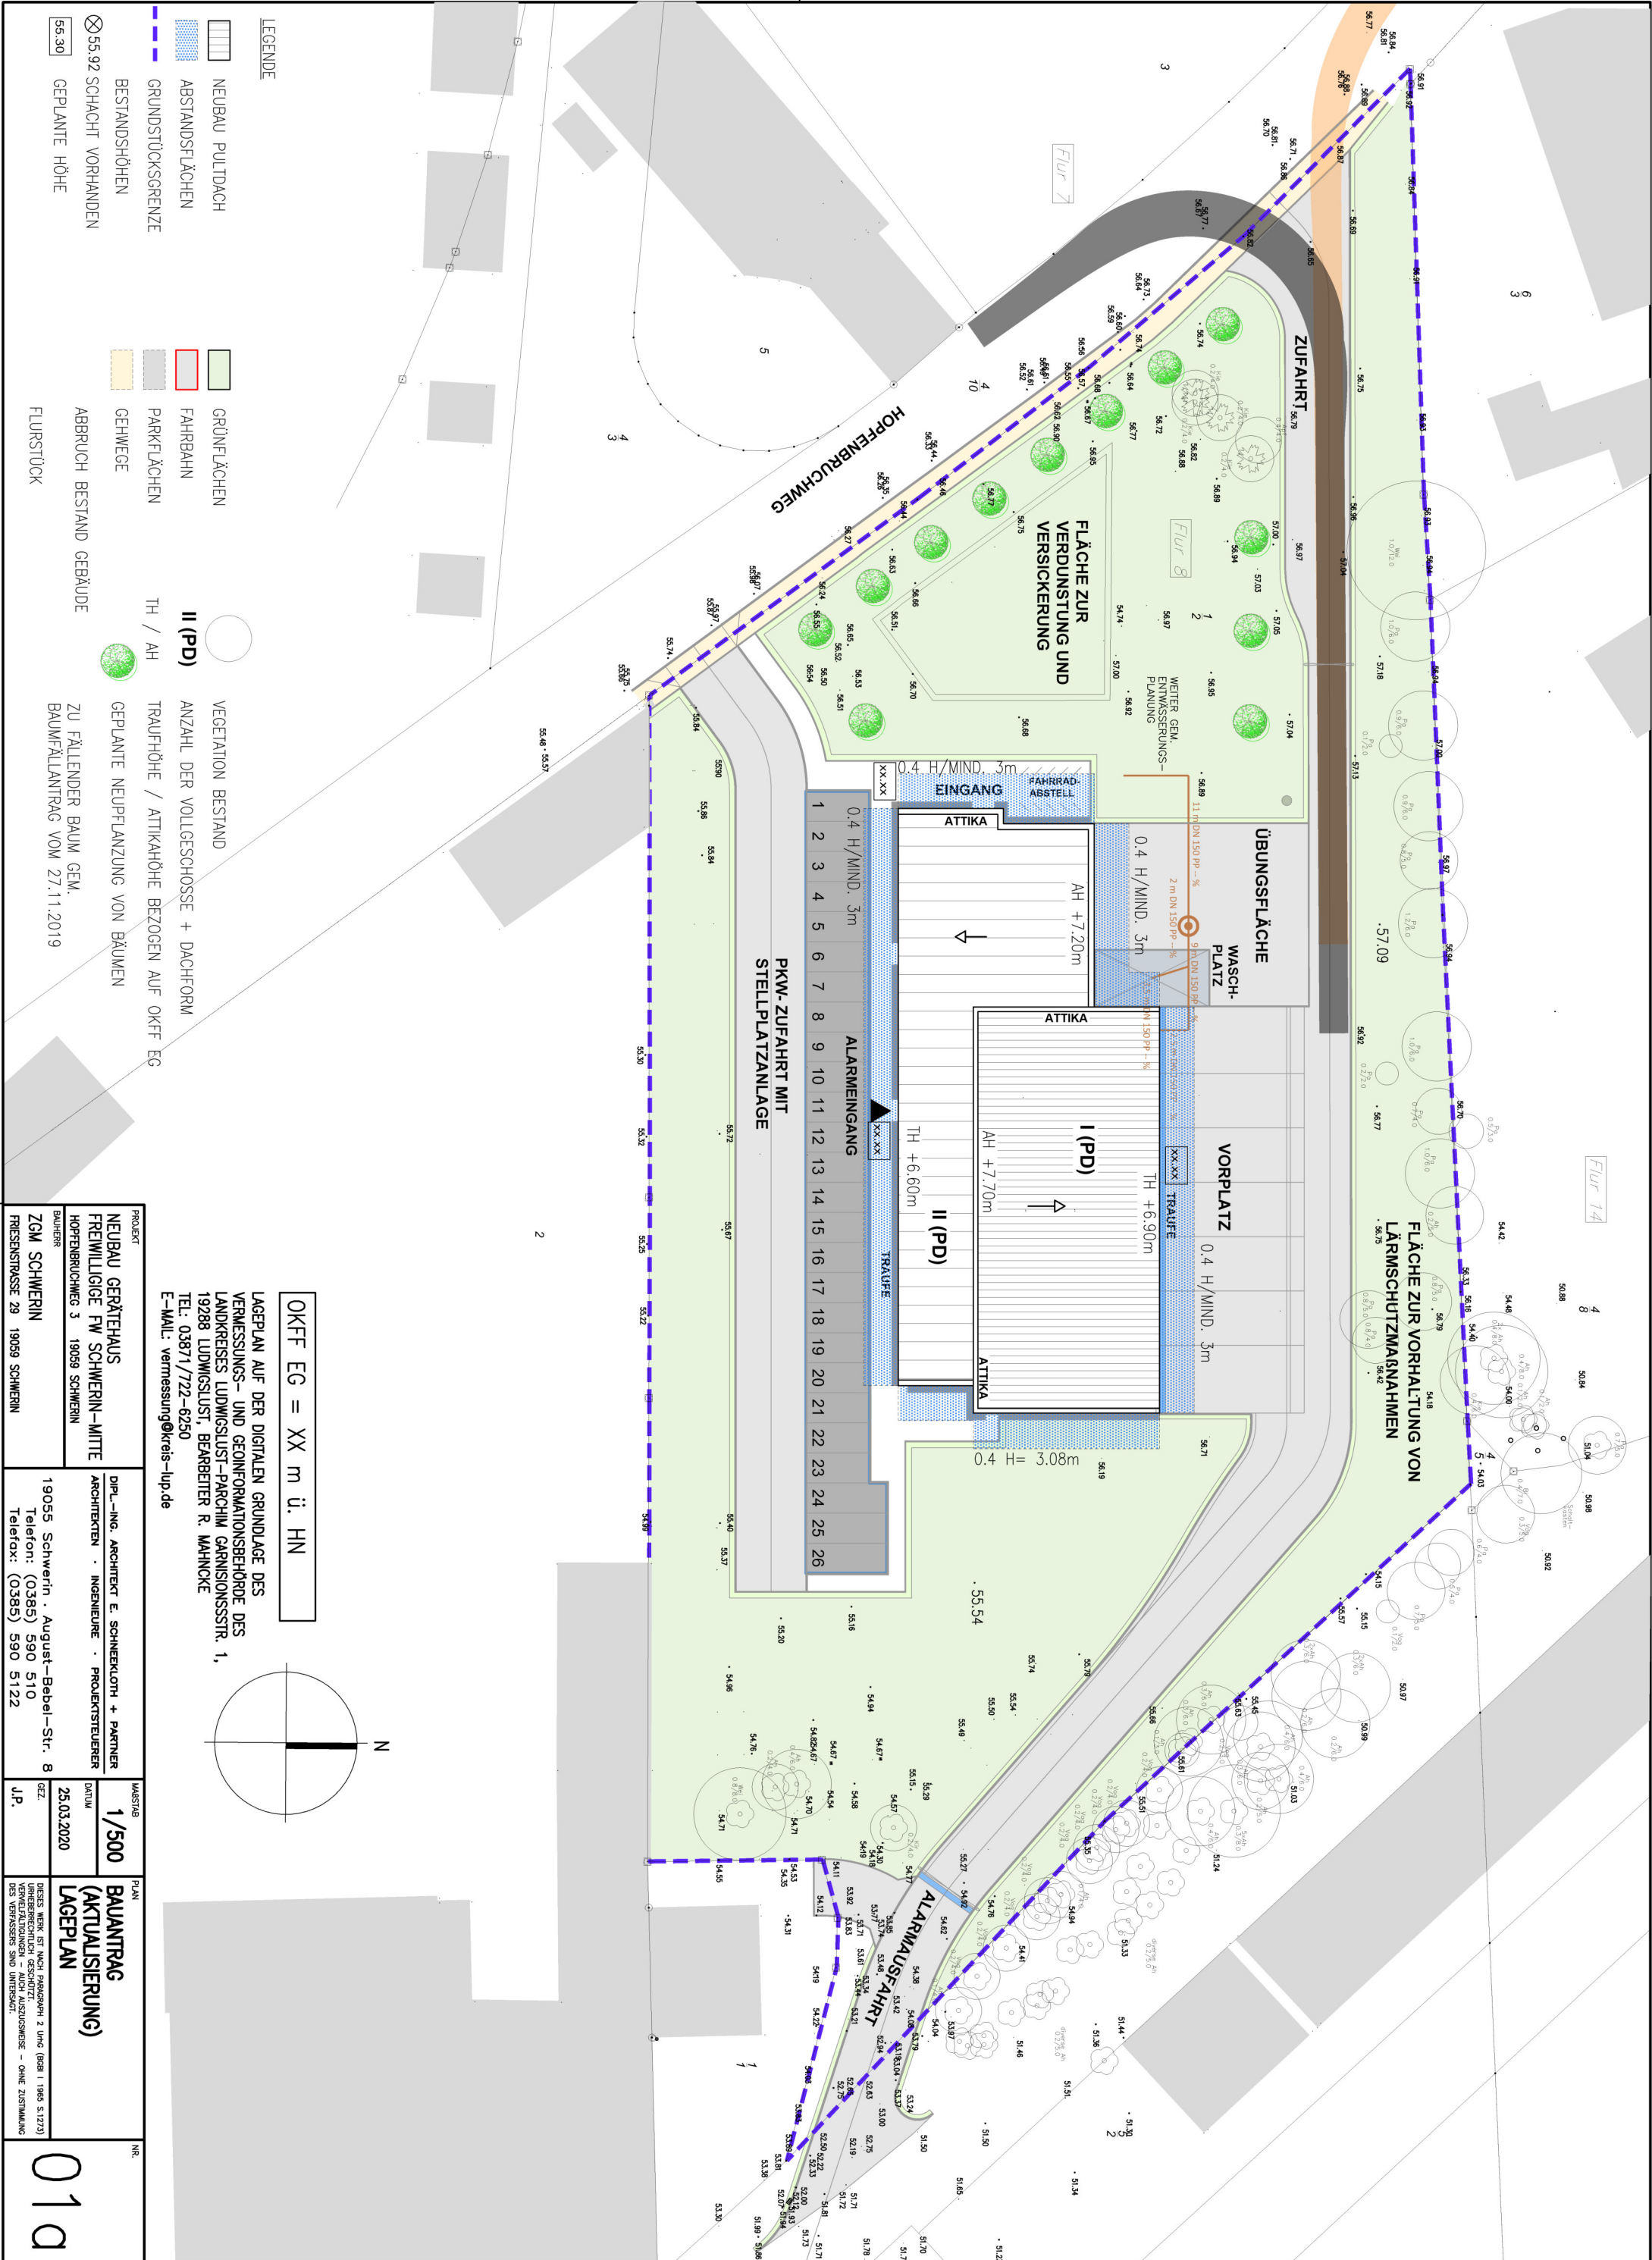

PROJEKT		MAßSTAB		NR.
NEUBAU GERÄTEHAUS FREIWILLIGE FW SCHWERIN-MITTE HOPFENBRUCHWEG 3 19059 SCHWERIN		1/500		
BAUHER		DATUM		PLAN (AKTUALISIERUNG) LAGEPLAN
ZGM SCHWERIN FRIEDENSTRASSE 29 19059 SCHWERIN		25.03.2020		
DIPL.-ING. ARCHITEKT E. SCHNECKLOTH + PARTNER ARCHITEKTEN · INGENIEURE · PROJEKTIESTELLER		GZ.		01a
19055 Schwerin · August-Bebel-Str. 8 Telefon: (0385) 590 510 Telefax: (0385) 590 5122		DIESES WERK IST NACH PARAGRAF 2 UND 6 (BGB) I 1965 § 127(3) UNVERBREMDELT UND NICHT AUSGESCHÜTZT. DAS VERFAHREN IST UNTERSCHIEDLICH.		

OKFF EG = XX m ü. HN

LAGEPLAN AUF DER DIGITALEN GRUNDLAGE DES
VERMESSUNGS- UND GEONFORMATIONSBÜRO DER
LANDKREISES LUDWIGSLUST-PARCHIM GARNISONSSSTR. 1,
19288 LUDWIGSLUST, BEARBEITER R. MAHNKE
TEL: 03871/772-6250
E-MAIL: vermessung@kreis-lup.de

