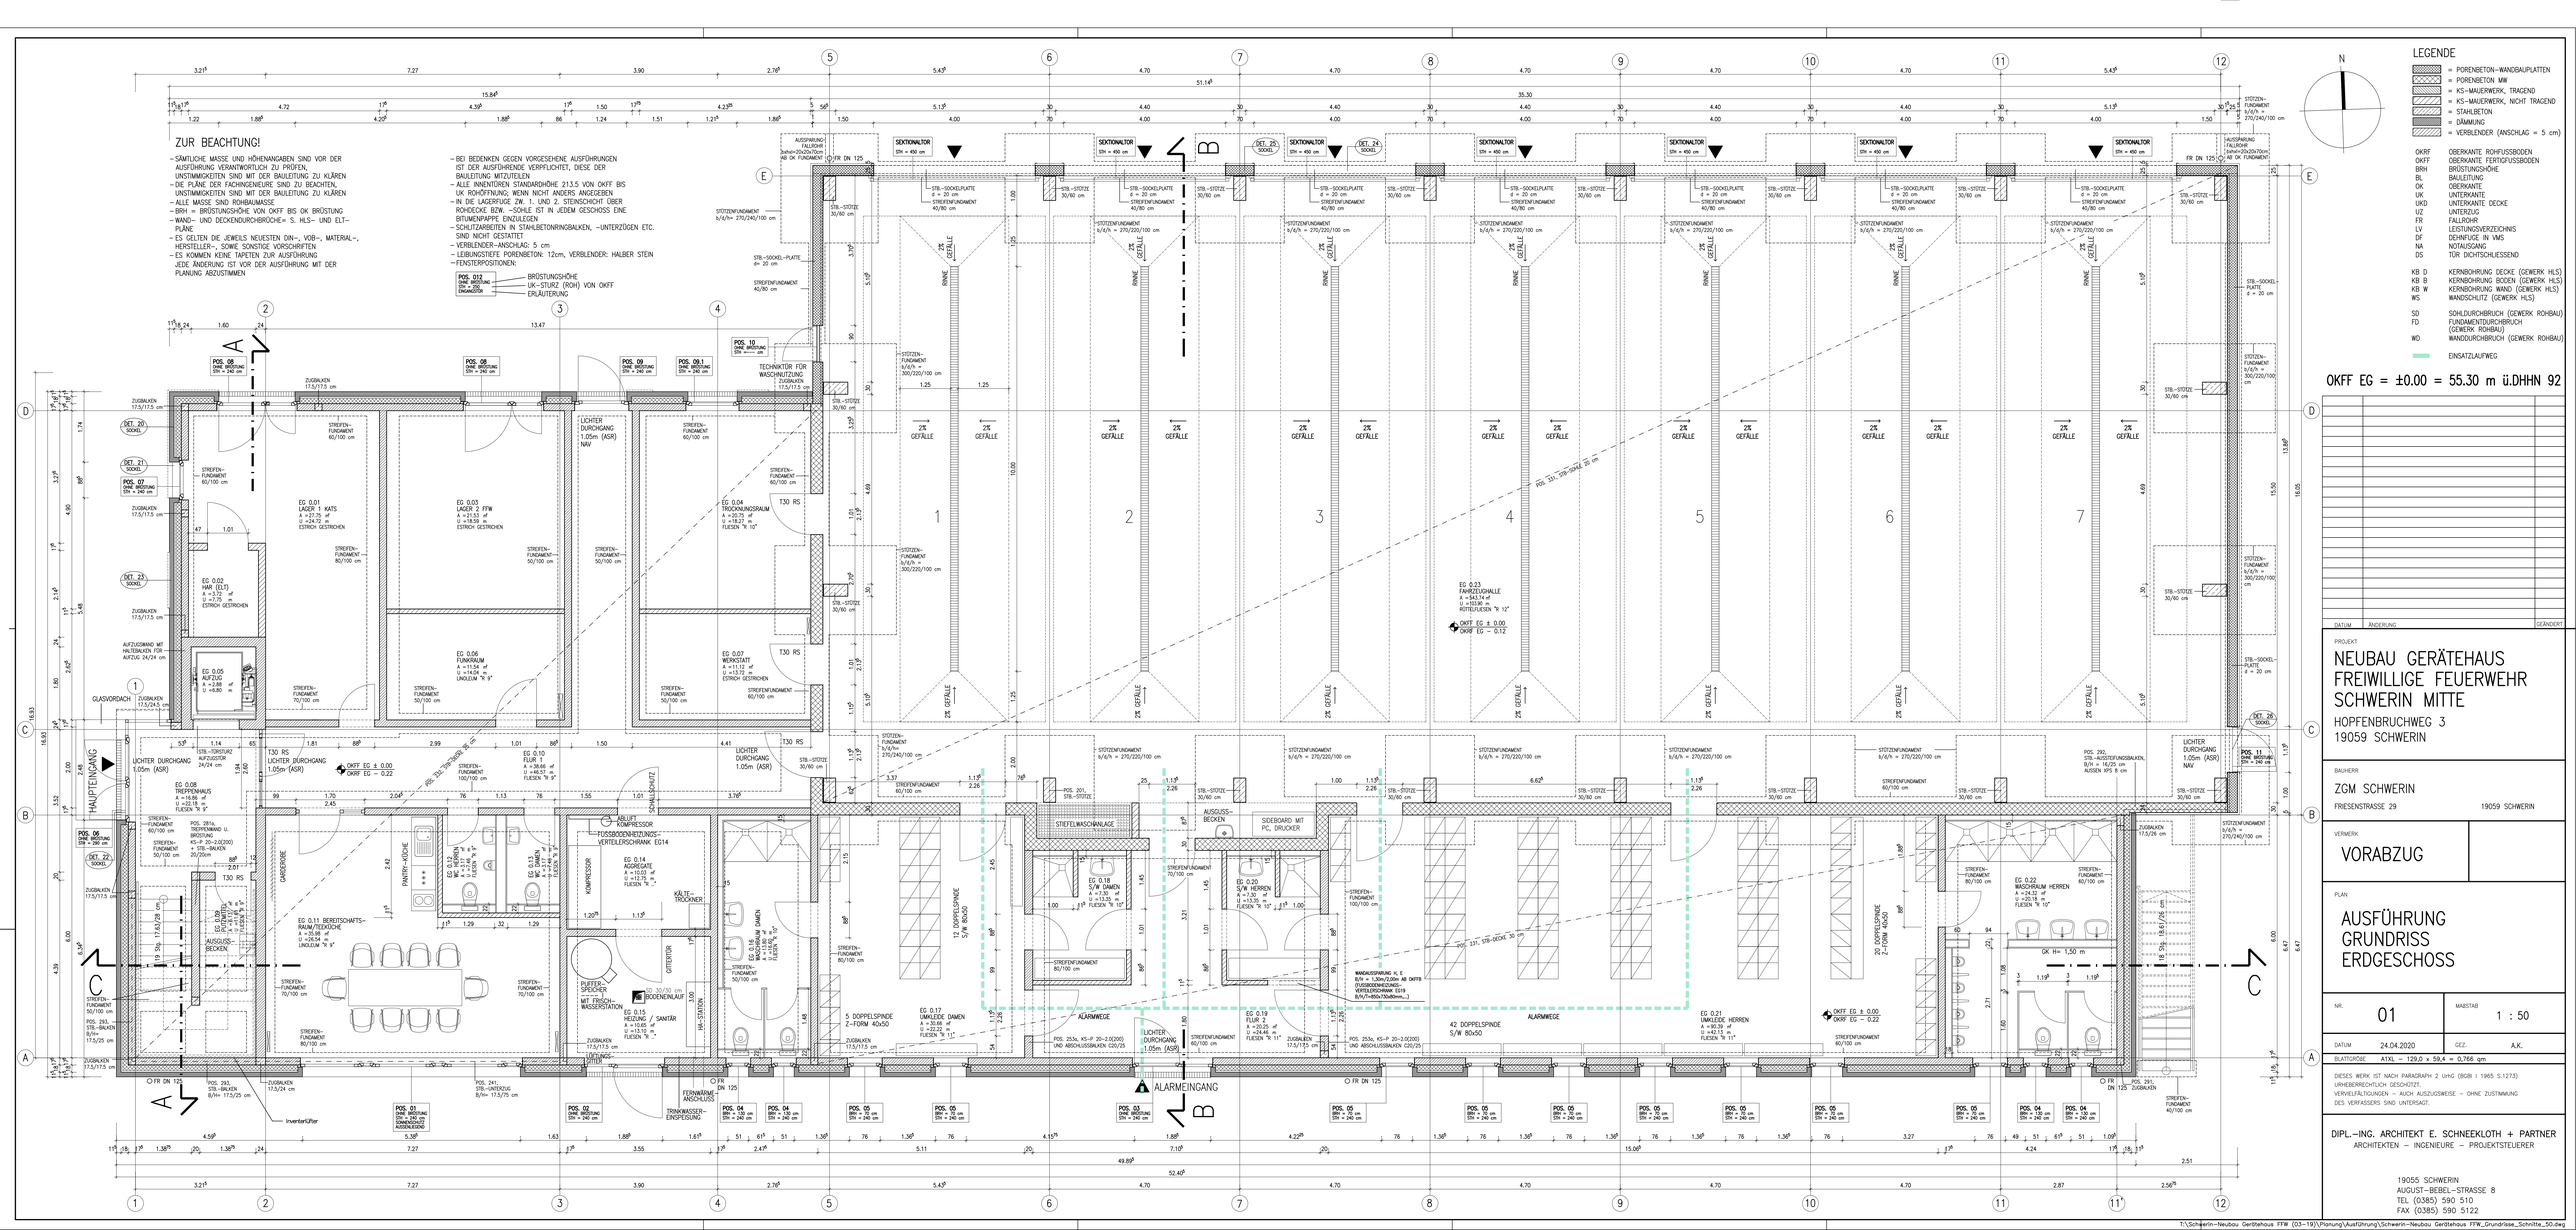
ZUR BEACHTUNG!
- SÄMTLICHE MASSE UND HÖHENANGABEN SIND VOR DER AUSFÜHRUNG VERANTWORTLICH ZU PRÜFEN, UNSTIMMIGKEITEN SIND MIT DER BAULEITUNG ZU KLÄREN
- DIE PLÄNE DER FACHINGENIEURE SIND ZU BEACHTEN, UNSTIMMIGKEITEN SIND MIT DER BAULEITUNG ZU KLÄREN
- ALLE MASSE SIND ROHBAUMASSE
- BRH = BRÜSTUNGSHÖHE VON OKFF BIS OK BRÜSTUNG
- WAND- UND DECKENDURCHBRUCHE< 5 HLS- UND ELT-PLÄNE.
- ES GELTEN DIE JEWEILS NEUESTEN DIN-, VOB-, MATERIAL-, HERSTELLER-, SOWIE SONSTIGE VORSCHRIFTEN
- ES KOMMEN KEINE TAPETEN ZUR AUSFÜHRUNG
JEDE ÄNDERUNG IST VOR DER AUSFÜHRUNG MIT DER PLANUNG ABZUSTIMMEN
- BEI BEDENKEN GEGEN VORGESEHENE AUSFÜHRUNGEN IST DER AUSFÜHRENDE VERPFLICHTET, DIESE DER BAULEITUNG MITZUTEILEN
- ALLE INNENTÜREN STANDARDHÖHE 213.5 VON OKFF BIS UK ROHÖFFNUNG, WENN NICHT ANDERS ANGEGEBEN
- IN DIE LAGERFUGE ZW. 1. UND 2. STEINSCHICHT ÜBER ROHDECKE BZW. -SOHLE IST IN JEDEM GESCHOSS EINE BITUMENPAPPE EINZULEGEN
- SCHLITZARBEITEN IN STAHLBETONRINGBALKEN, -UNTERZÜGEN ETC. SIND NICHT GESTATTET
- VERBLENDER-ANSCHLAG: 5 cm
- LEIBUNGSTIEFE PORENBETON: 12cm, VERBLENDER: HALBER STEIN
- FENSTERPOSITIONEN:
POS. 012 DIM = BREITE/HÖHE ERGÄNZUNGEN
BRÜSTUNGSHÖHE
UK-STURZ (ROH) VON OKFF
ERLÄUTERUNG
N
LEGENDE
= PORENBETON-WANDBAUPLATTEN
= PORENBETON MW
= KS-MAUERWERK, TRAGEND
= KS-MAUERWERK, NICHT TRAGEND
= STAHLBETON
= DÄMMUNG
= VERBLENDER (ANSCHLAG = 5 cm)
OKRF OBERKANTE ROHFUSSBODEN
OKFF OBERKANTE FERTIGFUSSBODEN
BRH BRÜSTUNGSHÖHE
BL BAULEITUNG
OK OBERKANTE
UK UNTERKANTE
UKD UNTERKANTE DECKE
UZ UNTERZUG
FR FALLROHR
LV LEISTUNGSVERZEICHNIS
DF DEHNFUGE IN VMS
NA NOTAUSGANG
DS TÜR DICHTSCHLIESSEND
KB D KERNBOHRUNG DECKE (GEWERK HLS)
KB B KERNBOHRUNG BODEN (GEWERK HLS)
KB W KERNBOHRUNG WAND (GEWERK HLS)
WS WANDSCHLITZ (GEWERK HLS)
SD SOHLDURCHBRUCH (GEWERK ROHBAU)
FD FUNDAMENTDURCHBRUCH (GEWERK ROHBAU)
WD WANDDURCHBRUCH (GEWERK ROHBAU)
EINSATZLAUFWEG
OKFF EG = ±0.00 = 55.30 m ü.DHHN 92
SEKTIONALTOR
STÜTZENFUNDAMENT
STREIFENFUNDAMENT
STB-SOCKELPLATTE
STB-STÜTZE
ZUGBALKEN
2% GEFÄLLE
RINNE
1 EG 0.01 LAGER 1 KATS
2 EG 0.03 LAGER 2 FFW
3 EG 0.04 TROCKNUNGSRAUM
4 EG 0.23 FAHRZEUGHALLE
5
6
7
EG 0.02 HAR (ELT)
EG 0.05 AUFZUG
EG 0.06 FUNKRAUM
EG 0.07 WERKSTATT
EG 0.08 TREPPENHAUS
EG 0.10 FLUR 1
EG 0.11 BEREITSCHAFTS-RAUM/TEEKÜCHE
EG 0.12 WC HERREN
EG 0.13 WC DAMEN
EG 0.14 AGGREGATE
EG 0.15 HEIZUNG / SANITÄR
EG 0.16 WC DAMEN BARRIEREFREI
EG 0.17 UMKLEIDE DAMEN
EG 0.18 S/W DAMEN
EG 0.19 FLUR 2
EG 0.20 S/W HERREN
EG 0.21 UMKLEIDE HERREN
EG 0.22 WASCHRAUM HERREN
HAUPTEINGANG
GLASVORDACH
LICHTER DURCHGANG 1.05m (ASR)
T30 RS
OKFF EG ± 0.00
OKRF EG - 0.22
OKFF EG - 0.12
TECHNIKTOR FÜR WASCHNUTZUNG
ABLUFT KOMPRESSOR
FUSSBODENHEIZUNGS-VERTEILERSCHRANK EG14
KÄLTE-TROCKNER
GARDEROBE
PANTRY-KÜCHE
AUSGUSS-BECKEN
SIDEBOARD MIT PC, DRUCKER
STEIFFLWASCHANLAGE
PUFFER-SPEICHER MIT FRISCH-WASSERSTATION
BODENEINLAUF
TRINKWASSER-EINSPEISUNG
FERNWÄRME-ANSCHLUSS
ALARMWEGE
ALARMEINGANG
WANDAUSSPARUNG H. E. B/H = 1.30m/1.00m AB OKFFE (FUSSBODENHEIZUNGS-VERTEILERSCHRANK EG19 B/H/T=800x700x80mm...)
5 DOPPELSPINDE Z-FORM 40x50
42 DOPPELSPINDE S/W 80x50
12 DOPPELSPINDE S/W 60x50
GK H= 1,50 m
INVENTARÜFER
POS. 01 ÜBERSTRÖMÖFFNUNG DIM = 240 cm SOMMERBOLZ AUSGLEICHSBOLZ
POS. 02 BRÜSTUNG DIM = 240 cm
POS. 03 BRÜSTUNG DIM = 240 cm
POS. 04 BRÜSTUNG DIM = 240 cm
POS. 05 BRÜSTUNG DIM = 240 cm
POS. 06 BRÜSTUNG DIM = 290 cm
POS. 07 OHNE BRÜSTUNG DIM = 240 cm
POS. 08 OHNE BRÜSTUNG DIM = 240 cm
POS. 09 OHNE BRÜSTUNG DIM = 240 cm
POS. 09.1 OHNE BRÜSTUNG DIM = 240 cm
POS. 10 OHNE BRÜSTUNG DIM = — cm
POS. 11 OHNE BRÜSTUNG DIM = 240 cm
POS. 20 SOCKEL
POS. 21 SOCKEL
POS. 22 SOCKEL
POS. 23 SOCKEL
POS. 24 SOCKEL
POS. 25 SOCKEL
POS. 201 STB-STÜTZE
POS. 241 STB-UNTERZUG
POS. 253a KS-P 20-2.0(200) UND ABSCHLUSSBALKEN C20/25
POS. 291 STB-AUSSTEIFUNGSBALKEN, AUSSEN XPS 8 cm
POS. 293 STB-BALKEN B/H= 17.5/25 cm
POS. 2814 TREPPENWAND U. BRÜSTUNG KS-P 20-2.0(200) + STB-BALKEN 20/20cm
POS. 331 STB-DECKE 30 cm
FR DN 125
