

15.94

51.16

30.30

4.60

30.30

4.60

30.30

4.60

30.30

4.60

5.11.16

ZUR BEACHTUNG!




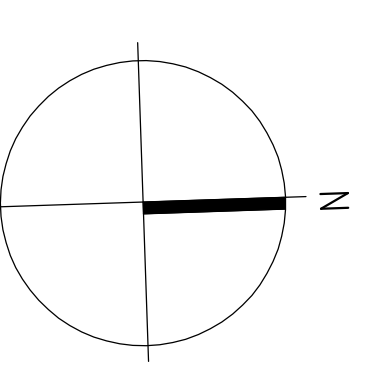

LEGENDE table with 4 columns: symbol, material name, and description. Includes items like POREBETON-WANDPANELLE, K5-MÄLTERWERK, etc.

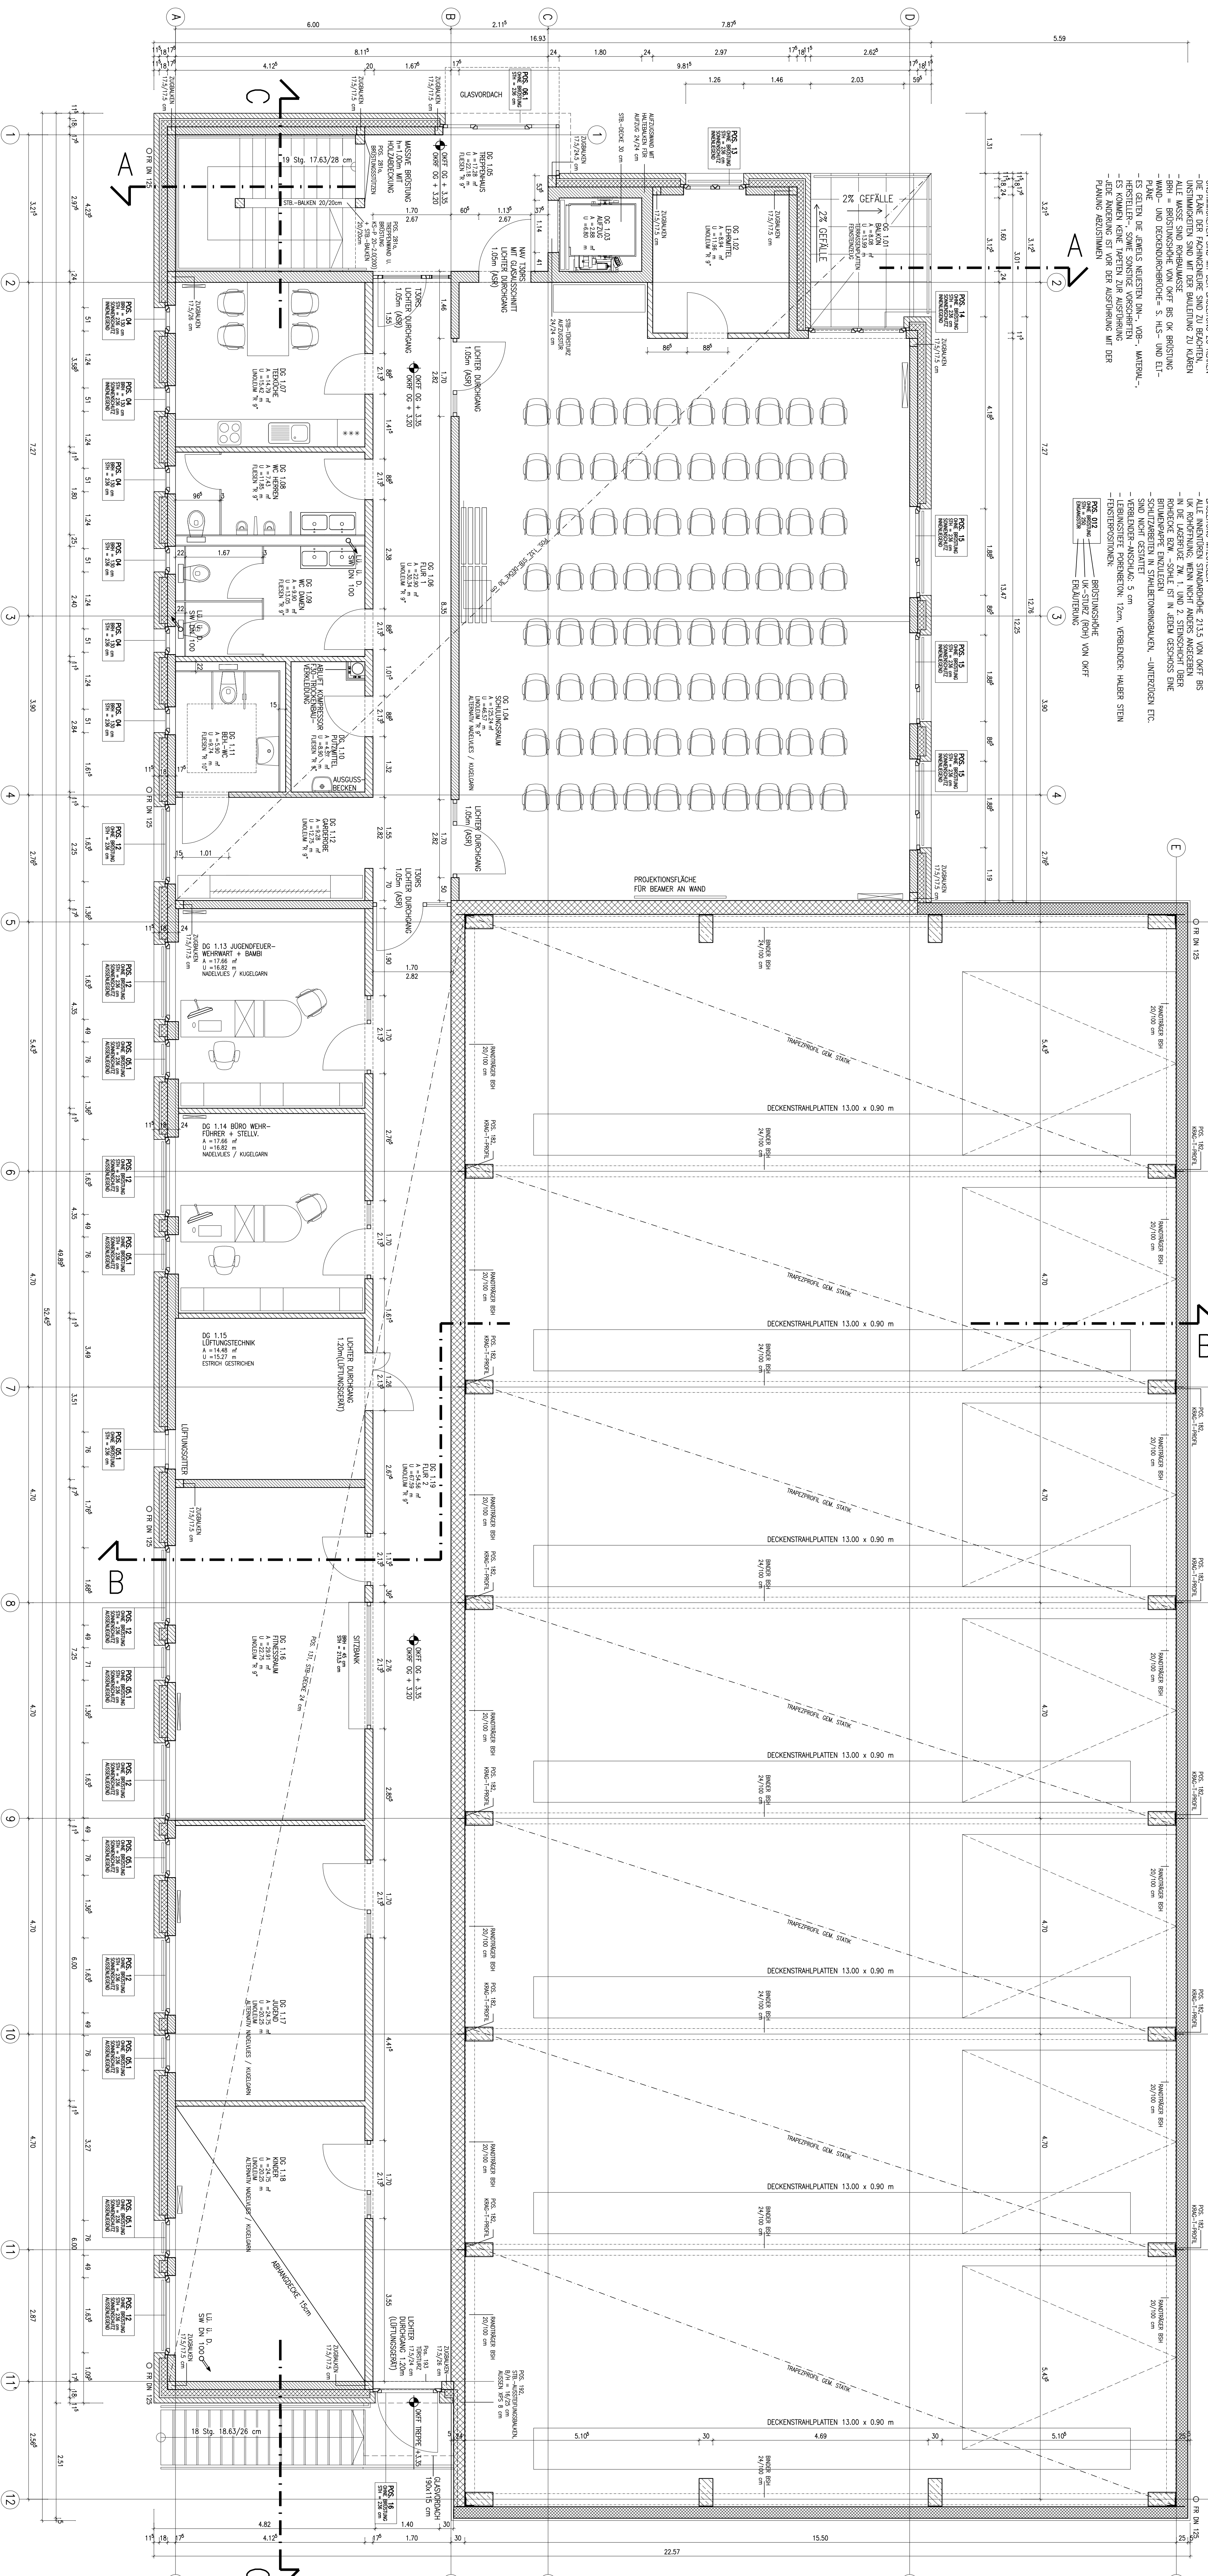

OKFF EG = ±0.00 = 55.30 m ü.DHNN 92

Project information table containing: NAME (NEUBAU GERÄTEHAUS FREIWILLIGE FEUERWEHR SCHWERIN MITTE), ADDRESS (HOPFENBRUCHWEG 3 19059 SCHWERIN), ARCHITECT (ZGM SCHWERIN), DATE (24.01.2020), and other project details.

Project title block: 'AUSFÜHRUNG GRUNDRISS OBERGESCHOSS'. Includes fields for 'PLAN NR.' (02), 'MASSSTAB' (1:50), 'DATUM' (24.01.2020), and 'ZEICHNER' (AK). At the bottom, the architect's name 'DPL-ING. ARCHITECT E. SCHNEEKLOTH + PARTNER' and contact information are provided.