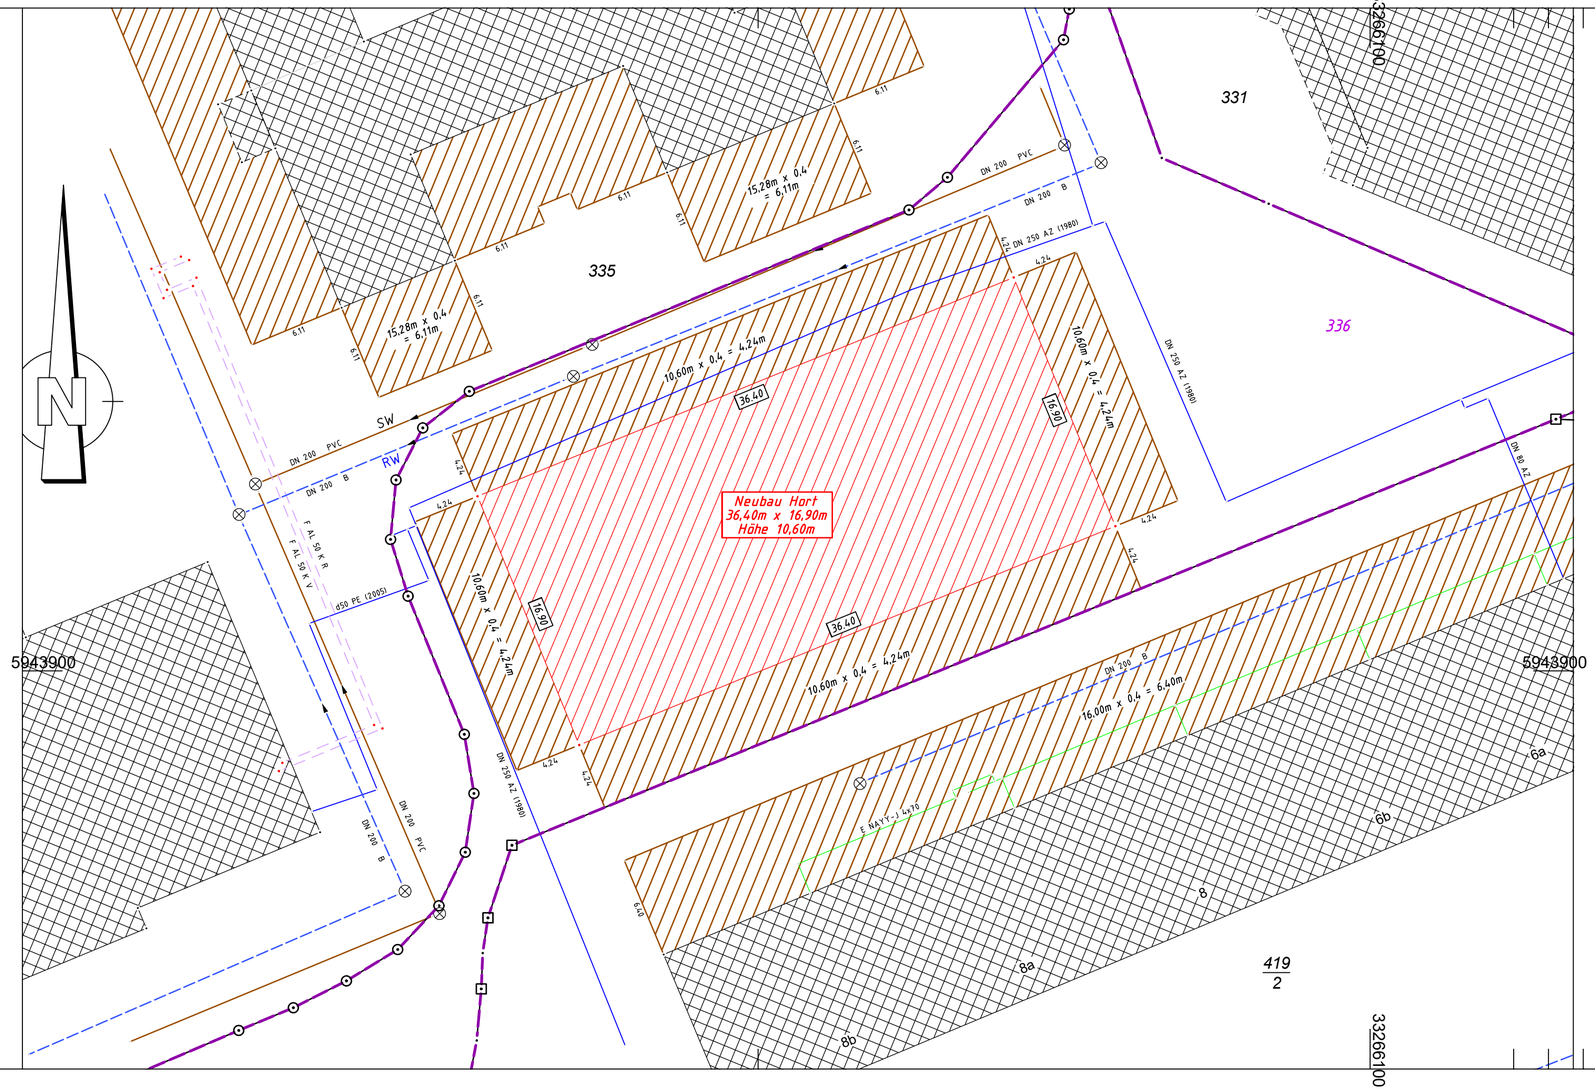

Vermessungs- und Geoinformationsbehörde
des Landkreises Ludwigslust – Parchim
und der Landeshauptstadt Schwerin

LANDKREIS LUDWIGSLUST-PARCHIM RAUM FÜR ZUKUNFT

LANDESHAUPTSTADT SCHWERIN

Landkreis Ludwigslust-Parchim
Der Landrat
Fachdienst Vermessung und Geoinformation
Garnisonsstraße 1
19288 Ludwigslust

Tel.: 03871 / 722 – 6250
Fax: 03871 / 722 – 77- 6250
e-mail: vermessung@kreis-lup.de
Internet: http://www.kreis-lup.de

Lageentwurfsplan - Flurstück 336
„Neubau Hort - Grundschule am Fernsehturm“

Projekt-Nr.	*: 2020_V_SN_0111*	*Maßstab*	*: 1:250*
Gemarkung	*: Mueß*	*Lagebezug*	*: ETRS89_UTM33*
Flur	*: 3*	*Höhenbezug*	*: ----*
Flurstück	*: 336*	*gemessen*	*: 22.10.2020*

Ludwigslust, den 22.10.2020