
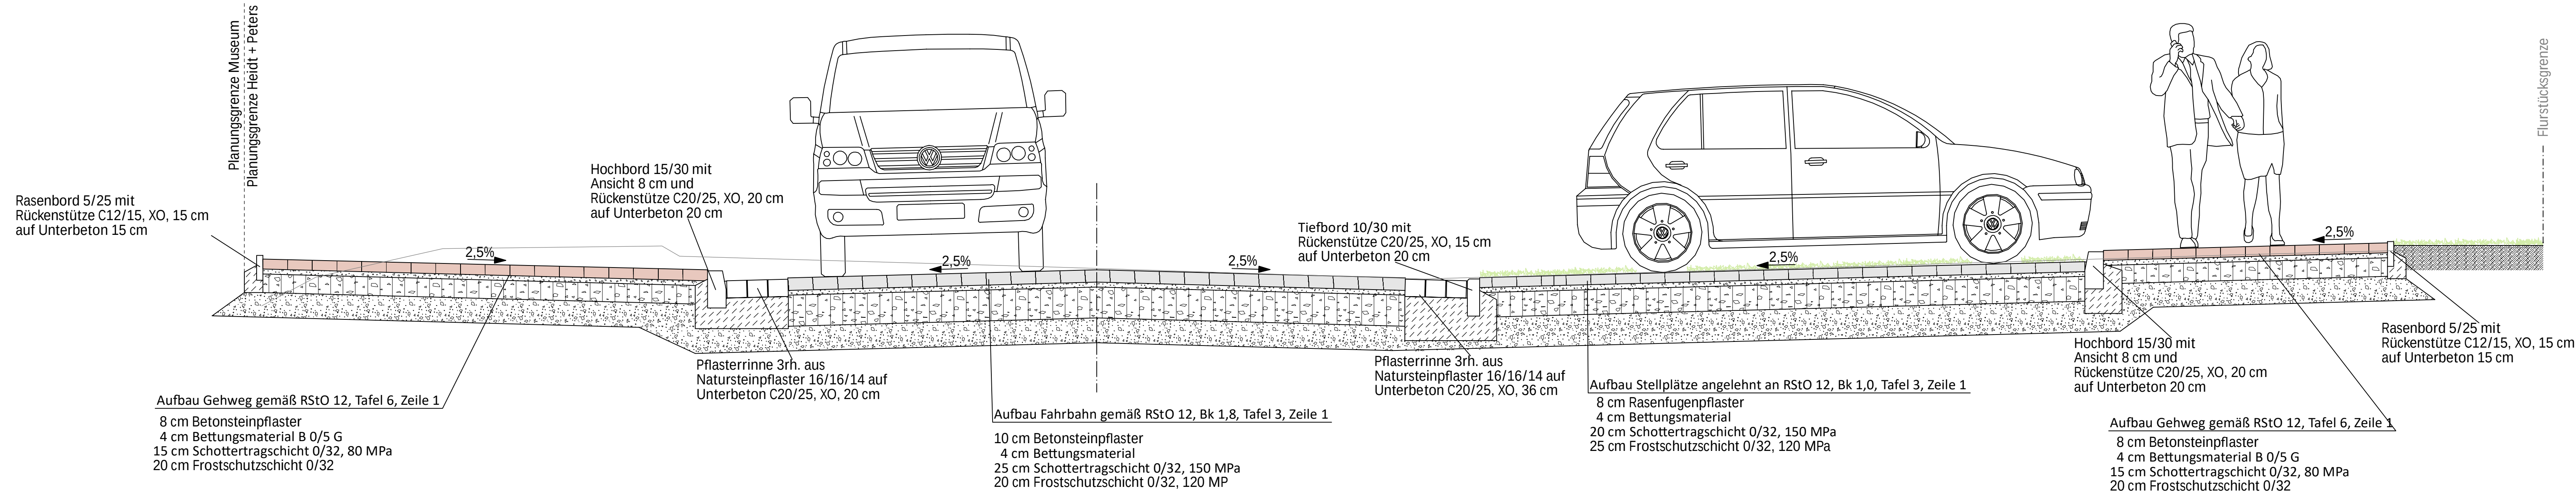


Querschnitt A-A

Q1 - A-A - KM 0+225
vor dem Freilichtmuseum

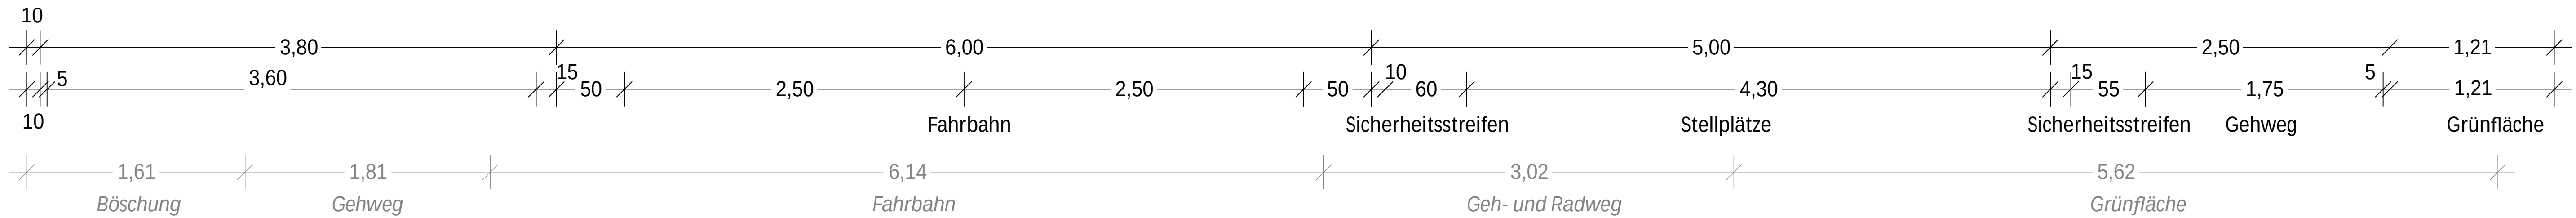

e	Textfelder des Aufbaus angepasst	14.04.2023	Pd/NB
d	Schraffuren geändert	31.01.2023	Pd/Kp
c	Gehweg und Baum ergänzt, Breiten angepasst	22.11.2022	Pd/NB
b	Sicherheitsstreifen eingezeichnet und Gehweg angepasst, Planungsgrenze	01.08.22	Ro/Ra
a	Erstausgabe	21.12.21	Ro/Pd
Index	Beschreibung	Datum	bearb./gez.

Landeshauptstadt Schwerin

Neubau der Haupteerschließungsstraße
"Alte Crivitzer Landstraße" und "Mueß Ausbau"

Vorplanung
Querschnitt A-A


aufgestellt:	Maßstab: 1:25
Landeshauptstadt Schwerin	bearbeitet: D. Rother
Ingenieurgesellschaft Heidt + Peters mbH	gezeichnet: J. Podoll
	Anlage
	Registrier-Nr.: 21120-20-QP1-e
	UTM GK3 GK4 lokal
	Grundplan: Höhensystem:



Sprengerstraße 38 c
29223 Celle
Fon (0 51 41) 93 88-0
Fax (0 51 41) 93 88-88
info@heidt-peters.de

Celle, 21. Dezember 2021

Dateipfad: \\scard2015\\Card\\CARD91\\CARD_Projekte\\CARD\\21120-Q4-V1-d.PLT

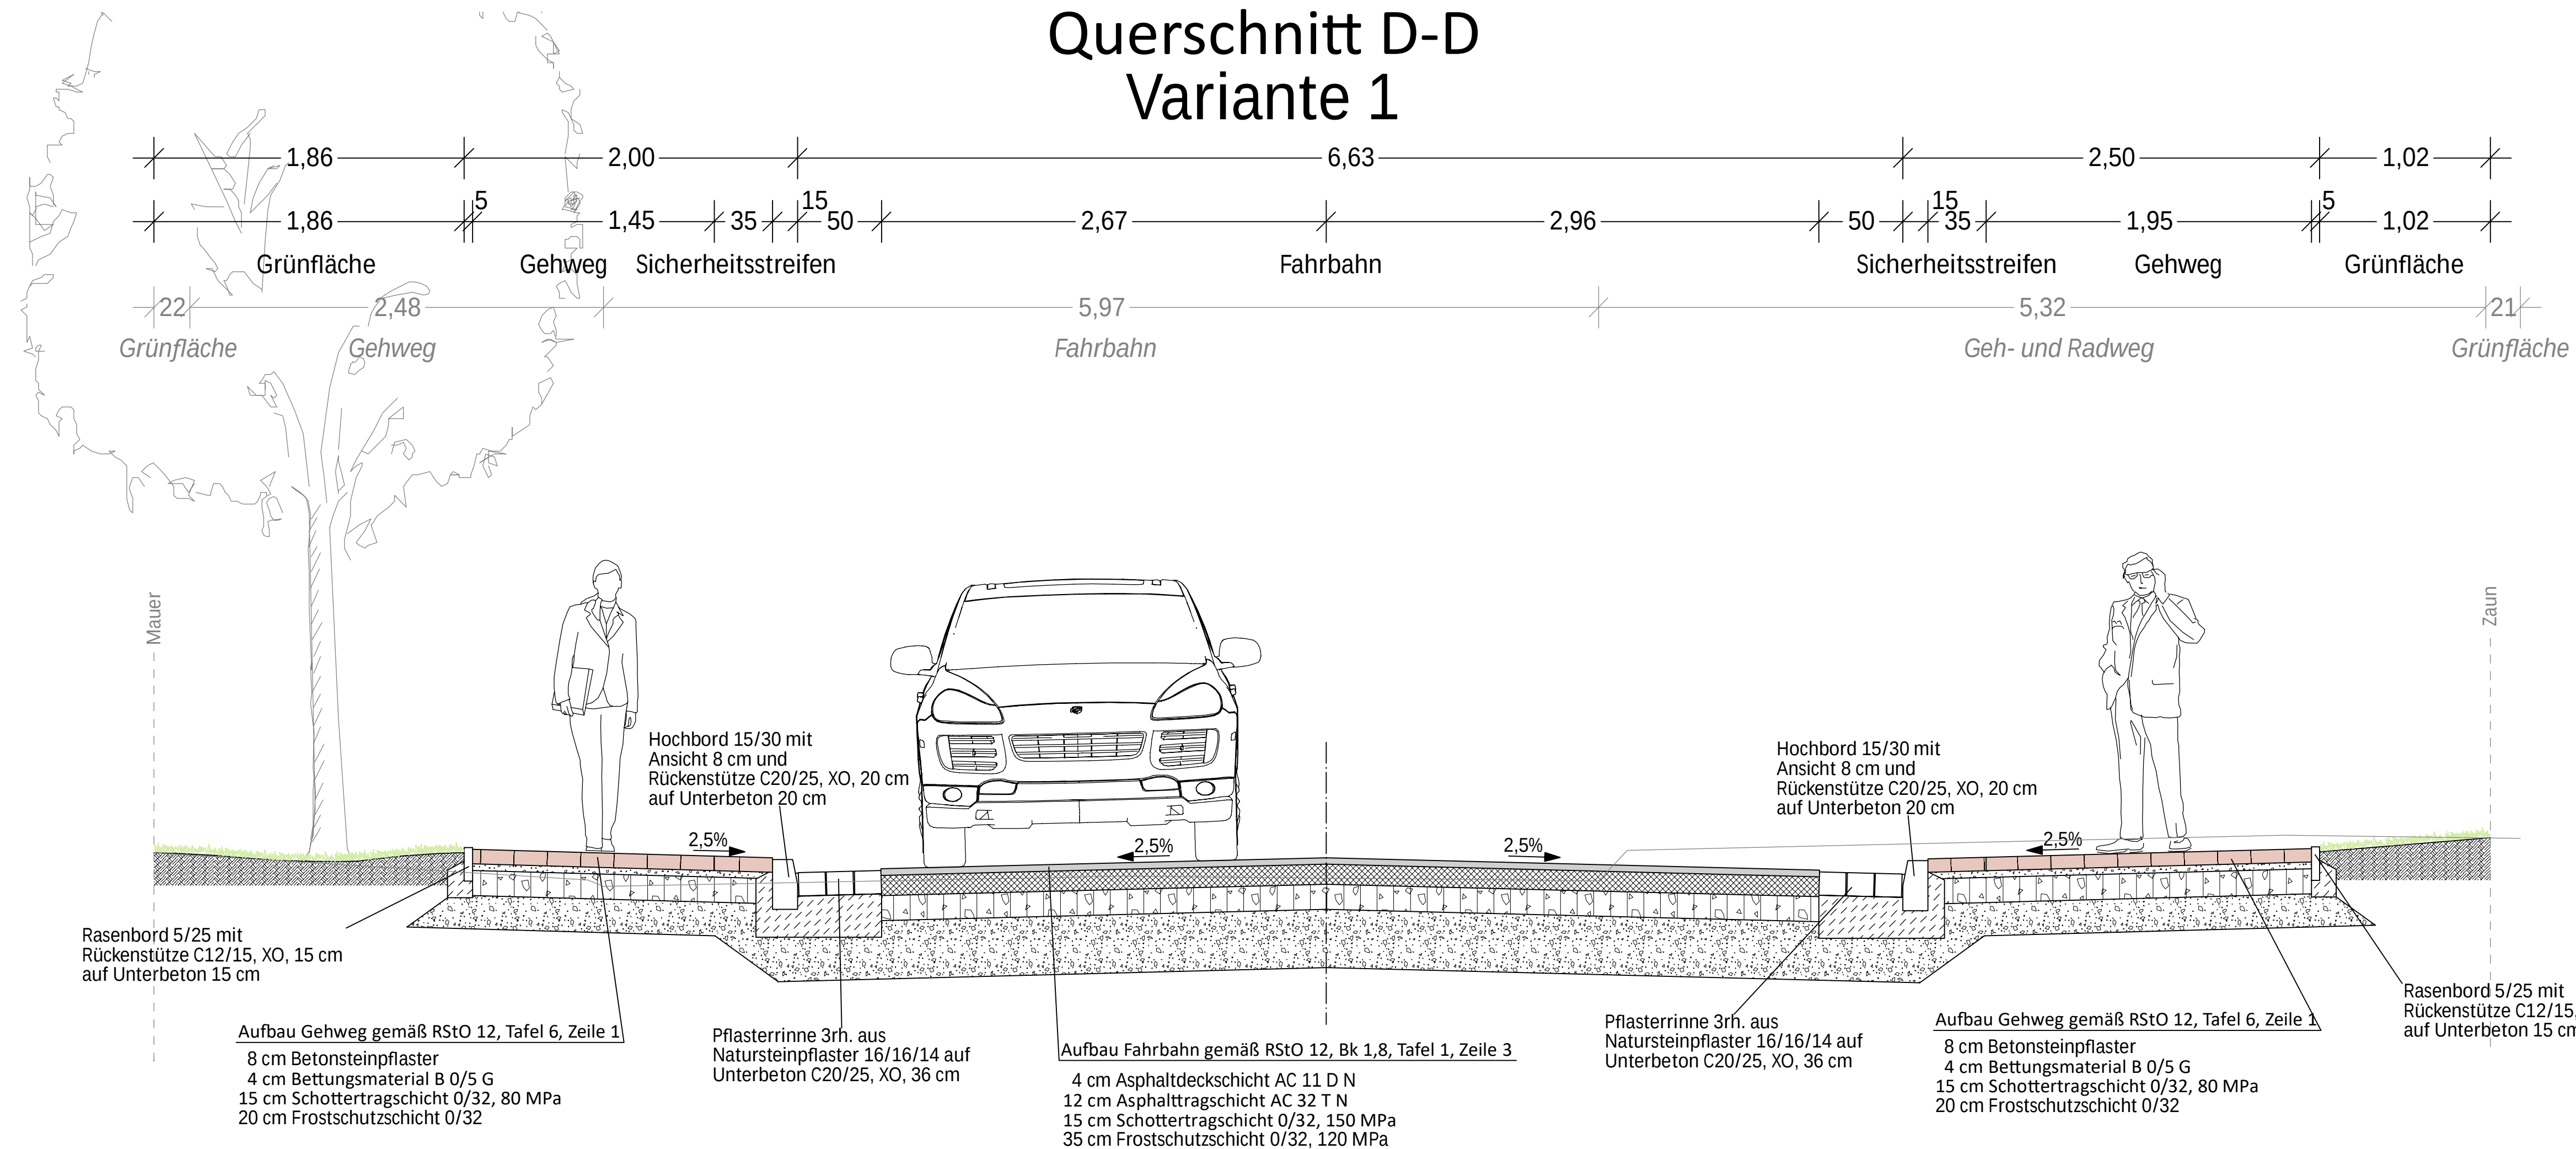

**Q4 - D-D - KM 0+355
vor Restaurant "Der Grieche"
ACL Haus Nr. 15a und Nr.10
Variante 1**

d	Aufbau der Fahrbahn angepasst	14.04.2023	Pd/NB
c	Schraffuren geändert	31.01.2023	Pd/Kp
b	Breiten angepasst	21.11.2022	Pd/NB
a	Erstausgabe	01.08.22	Ro/Pd
Index	Beschreibung	Datum	bearb./gez.

Landeshauptstadt Schwerin


**Neubau der Hapterschließungsstraße
"Alte Crivitser Landstraße" und "Mueß Ausbau"**

**Vorplanung
Querschnitt D-D
Variante 1**

aufgestellt:	Maßstab: 1:25
Landeshauptstadt Schwerin	bearbeitet: D. Rother
Ingenieurgesellschaft Heidt + Peters mbH	gezeichnet: J. Podoll
Celle, 01. August 2022	Anlage
	Registrier-Nr.:
	21120-20-QP4-V1-d
Sprengerstraße 38 c 29223 Celle Fon (0 51 41) 93 88-0 Fax (0 51 41) 93 88-88 info@heidt-peters.de	UTM GK3 GK4 lokal
	Grundplan: Höhensystem:



Dateipfad: \\scard2015y\\Card\\CARD\\CARD_09\\CARD_21120_a\\20-QP4-V2-c.PLT

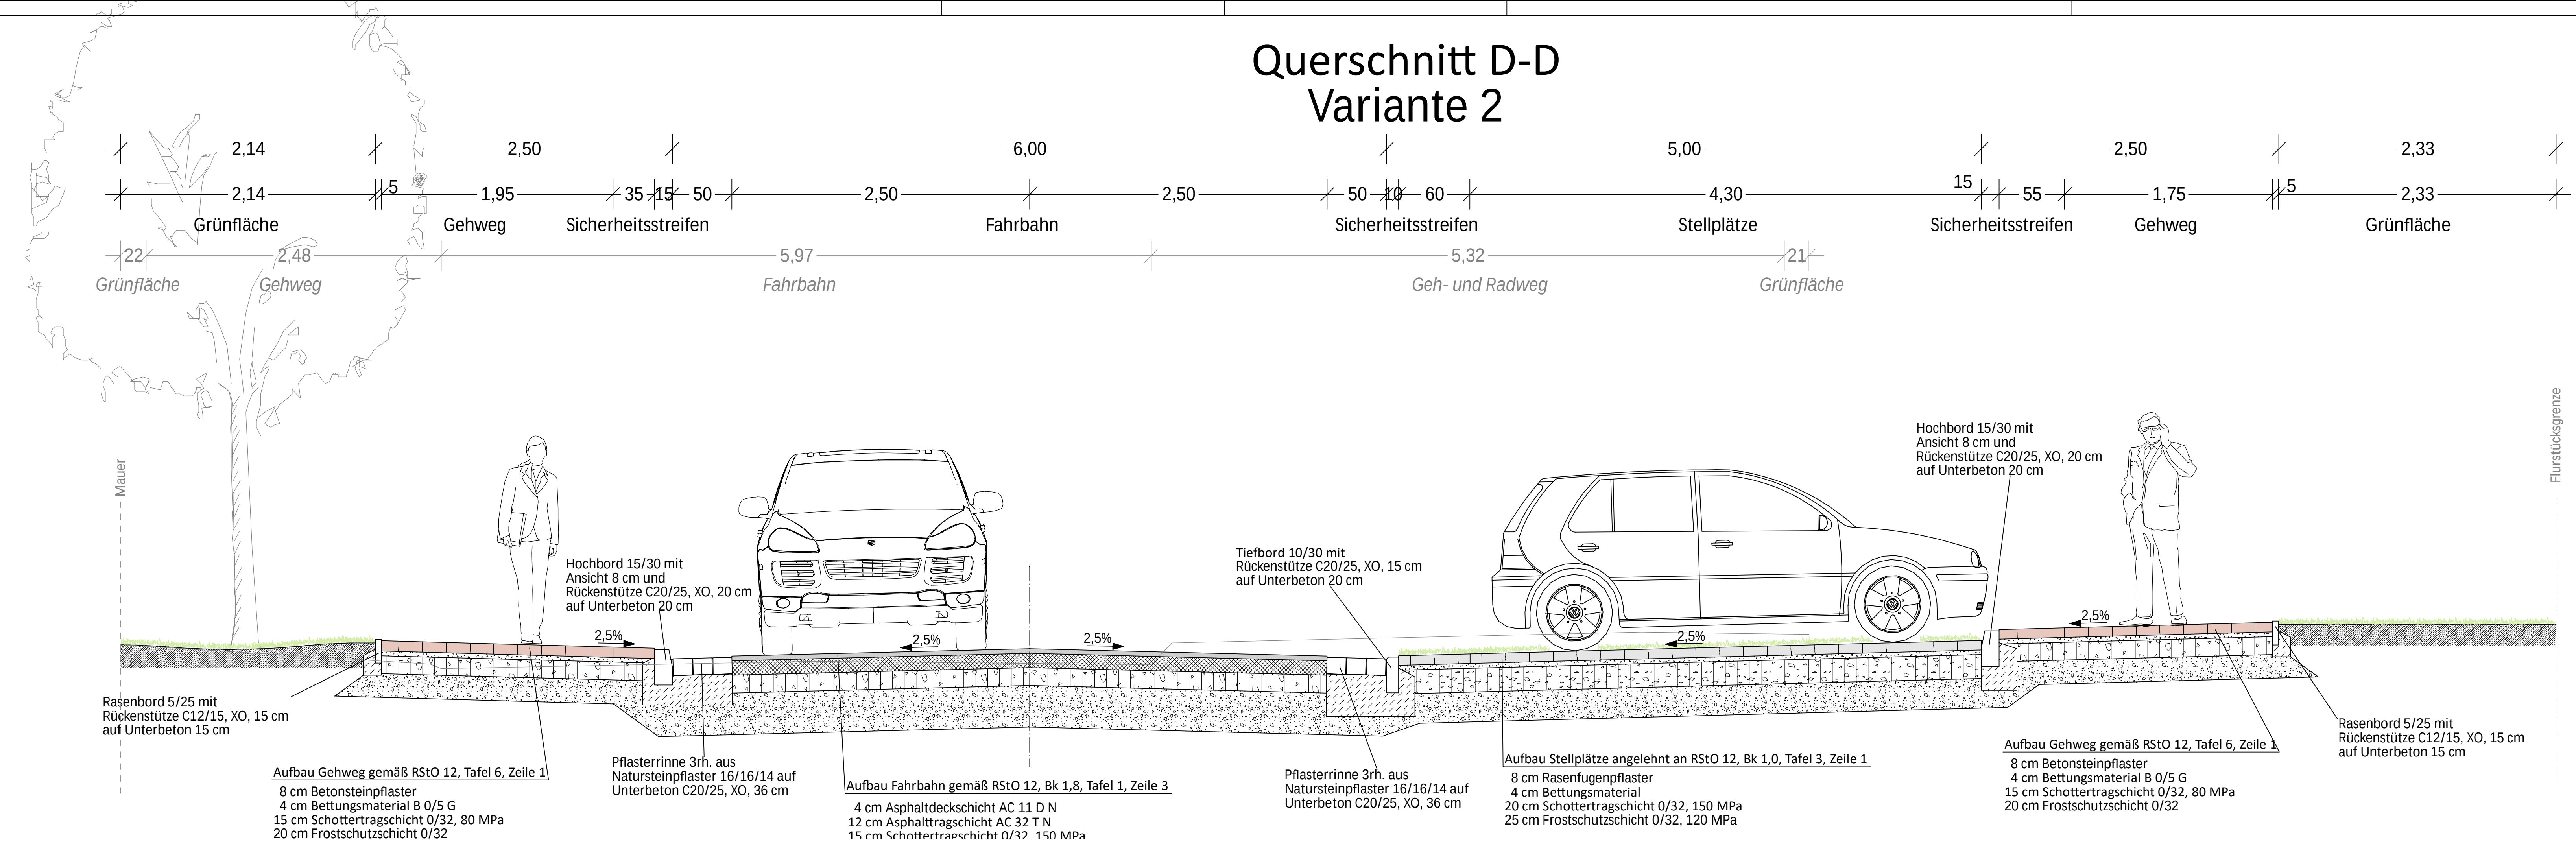

**Q4 - D-D - KM 0+355
vor Restaurant "Der Grieche"
ACL Haus Nr. 15a und Nr.10
Variante 2 (Vorzugsvariante)**

c	Aufbau der Fahrbahn angepasst	14.04.2023	Pd/NB
b	Schraffuren geändert	31.01.2023	Pd/Kp
a	Erstausgabe	21.11.2022	Pd/NB
Index	Beschreibung	Datum	bearb./gez.

Landeshauptstadt Schwerin


**Neubau der Haupteerschließungsstraße
"Alte Crivitzer Landstraße" und "Mueß Ausbau"**

**Vorplanung
Querschnitt D-D
Variante 2 Vorzugsvariante**

aufgestellt: Landeshauptstadt Schwerin	Maßstab: 1:25 bearbeitet: J. Podoll
Ingenieurgesellschaft Heidt + Peters mbH	gezeichnet: N. Belostotska
Celle, 21. November 2022	Anlage
	Registrier-Nr.: 21120-20-QP4-V2-c
Sprengerstraße 38 c 29223 Celle Fon (0 51 41) 93 88-0 Fax (0 51 41) 93 88-88 info@heidt-peters.de	UPM GK3 GK4 lokal Grundplan: Höhensystem:

Dateipfad: \\scard2015v\Card\CARD91\CARD_Projekte\CARD\21120_a\20-QP5-V1-d.PLT

Querschnitt E-E Variante 1

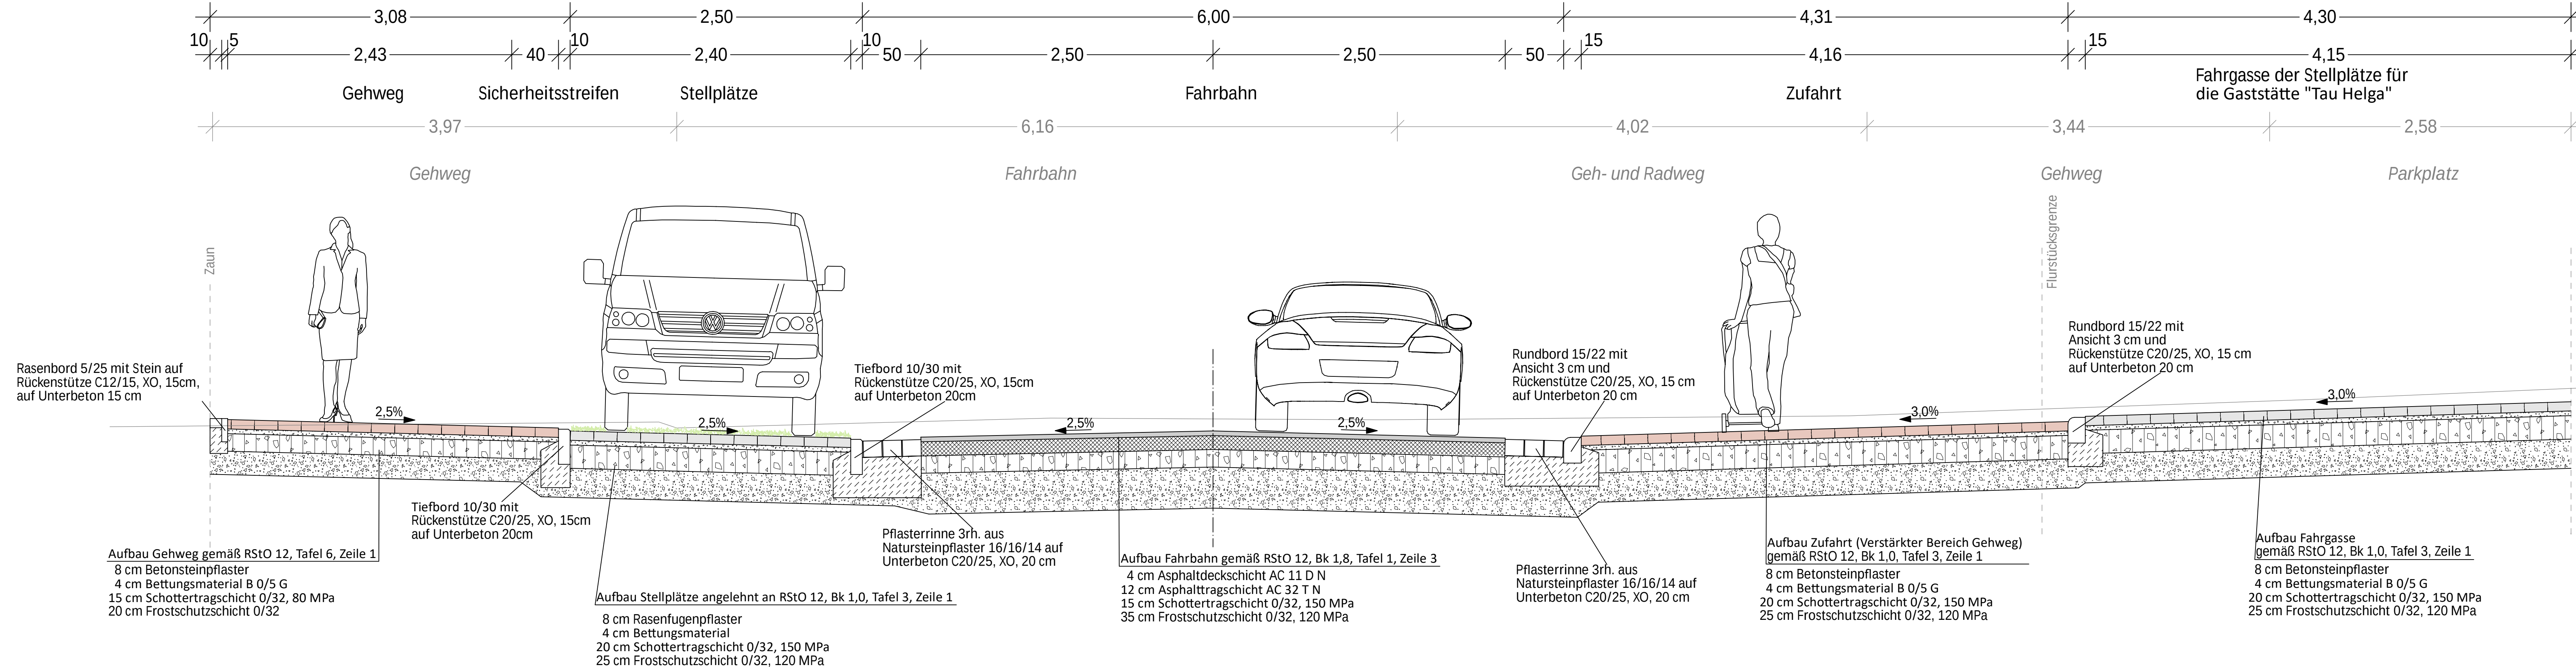

Q5 - E-E - KM 0+475 ACL Haus Nr. 23 und 18 Variante 1

d	Aufbau der Fahrbahn angepasst	14.04.2023	Pd/NB
c	Schraffuren geändert	31.01.2023	Pd/Kp
b	Gehweg angepasst	22.11.2022	Pd/NB
a	Erstausgabe	01.08.22	Ro/Pd
Index	Beschreibung	Datum	bearb./gez.

Landeshauptstadt Schwerin


Neubau der HAUPTERSCHLIEßUNGSSTRAßE "Alte Crivitzer Landstraße" und "Mueß Ausbau"

Vorplanung Querschnitt E-E Variante 1

aufgestellt:	Maßstab: 1:25
Landeshauptstadt Schwerin	bearbeitet: D. Rother
Ingenieurgesellschaft Heidt + Peters mbH	gezeichnet: J. Podoll
	Anlage
	Registrier-Nr.:
	21120-20-QP5-V1-d
Sprengerstraße 38 c 29223 Celle Fon (0 51 41) 93 88-0 Fax (0 51 41) 93 88-88 info@heidt-peters.de	UTM GK3 GK4 lokal
	Grundplan: Höhensystem:

Dateipfad: \\sard2015v\Card\CARD91\CARD_Projekte\CARD\21120_a\20-QP5-V2.d.PLT

Querschnitt E-E Variante 2

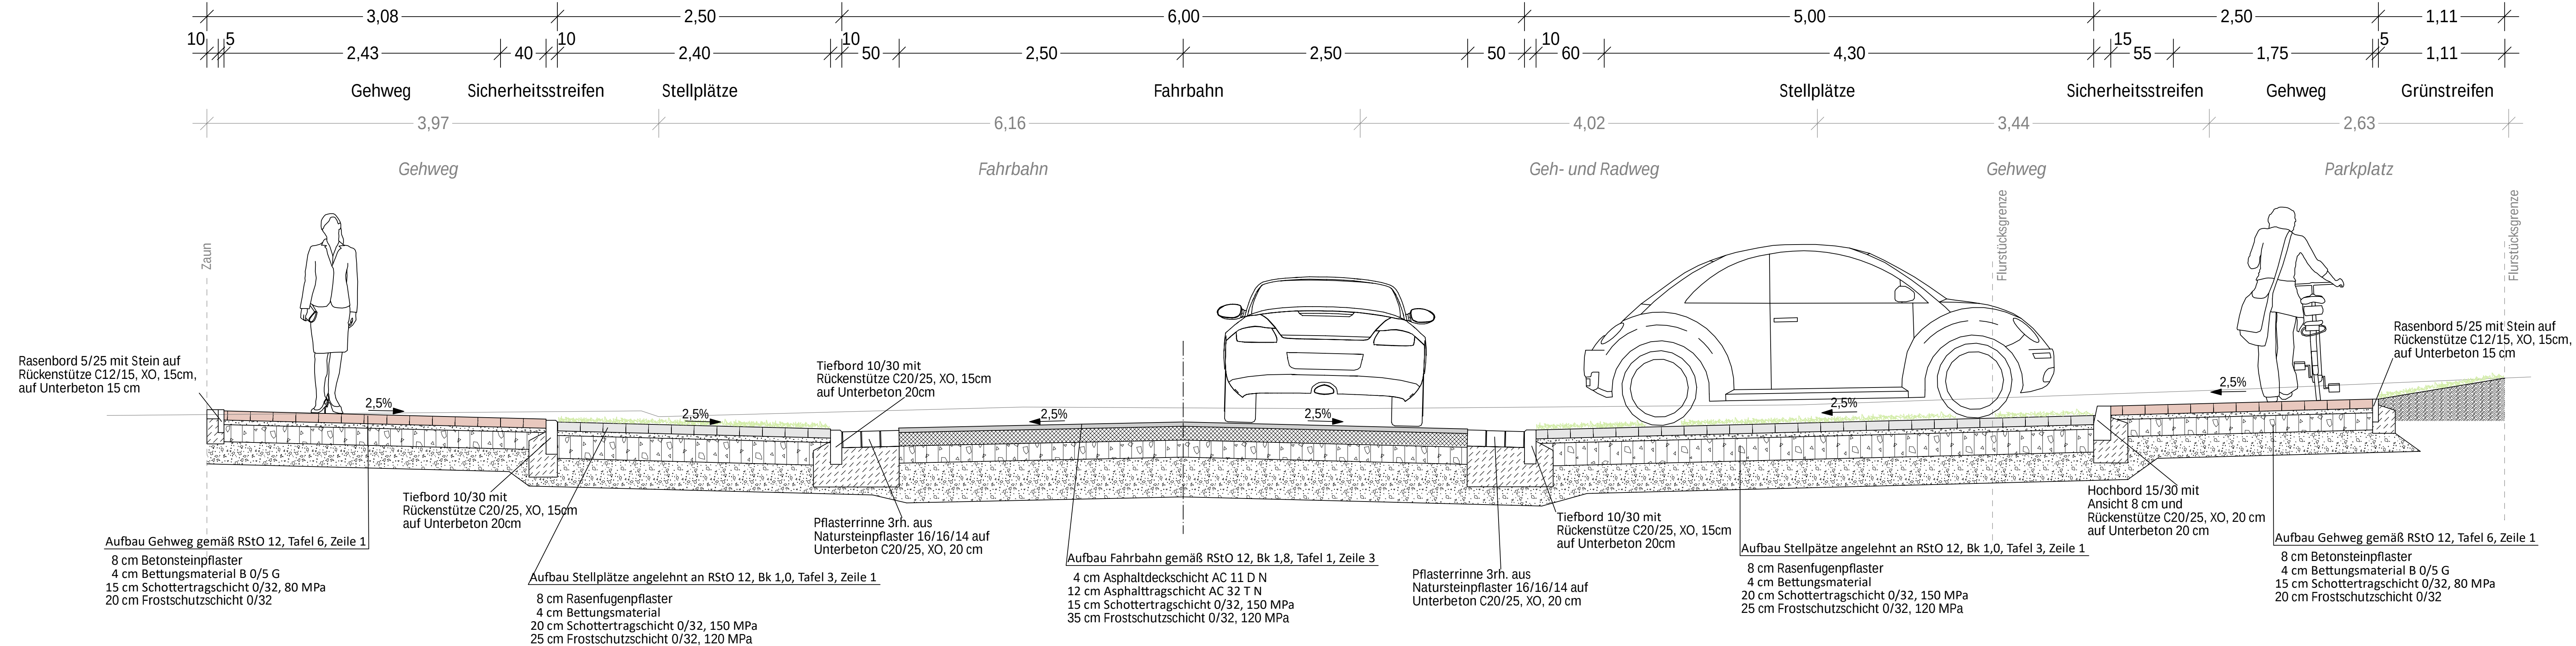

Q5 - E-E - KM 0+475
ACL Haus Nr. 23 und 18
Variante 2 (Vorzugsvariante)

d	Aufbau der Fahrbahn angepasst	14.04.2023	Pd/NB
c	Schraffuren geändert	31.01.2023	Pd/Kp
b	Stellplatz durch Grünfläche ersetzt	22.11.2022	Pd/NB
a	Erstausgabe	01.08.22	Ro/Pd
Index	Beschreibung	Datum	bearb./gez.

Landeshauptstadt Schwerin

Neubau der Hapterschließungsstraße
"Alte Crivitzer Landstraße" und "Mueß Ausbau"


Vorplanung Querschnitt E-E Variante 2 Vorzugsvariante

aufgestellt:	Maßstab: 1:25
Landeshauptstadt Schwerin	bearbeitet: D. Rother
Ingenieurgesellschaft Heidt + Peters mbH	gezeichnet: J. Podoll
	Anlage
	Registrier-Nr.:
	21120-20-QP5-V2-d
UTM	GK3
Grundplan:	Höhensystem:

Heidt + Peters
Die Ingenieure

Dateipfad: \\scard2015v\Card\CARD91\CARD_Projekte\CARD\21120_a120-QP2-V1-d\PLT

Querschnitt B-B Variante 1

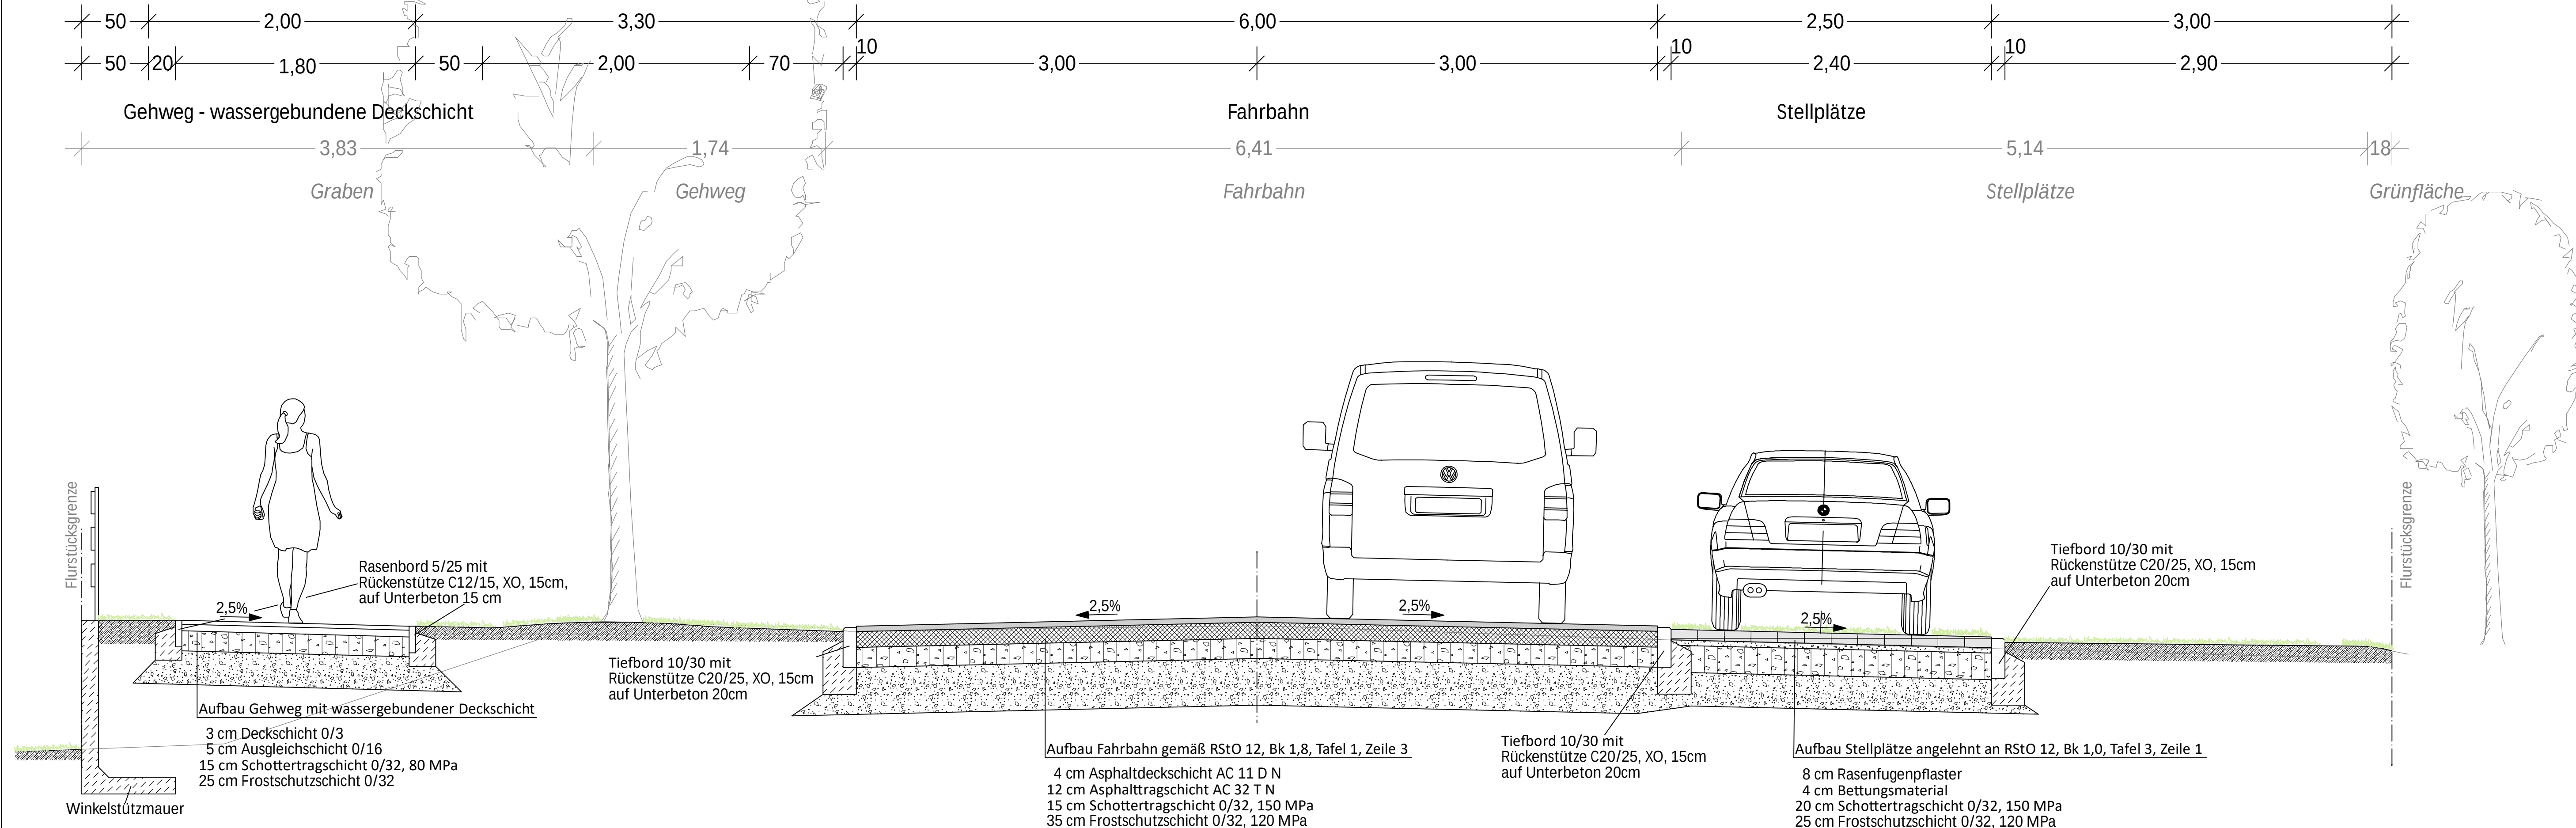

Q2 - B-B - KM 0+775 vor dem Mueßer Hof (Eisdiele) Variante 1

d	Aufbau der Fahrbahn und des Gehweges angepasst, Stegplatten durch wassergebundene Wegedecke ersetzt	14.04.2023	Pd/NB
c	wassergebundene Deckschicht durch Stegplatten ersetzt	22.11.2022	Pd/NB
b	Aufbau und Breite Gehweg geändert	01.08.22	Ro/Ra
a	Erstausgabe	21.12.21	Ro/Pd
Index	Beschreibung	Datum	bearb./gez.

Landeshauptstadt Schwerin

Neubau der HAUPTerschließungsstraße "Alte Crivitzer Landstraße" und "Mueß Ausbau"


Vorplanung Querschnitt B-B Variante 1

aufgestellt:	Maßstab: 1:25
Landeshauptstadt Schwerin	bearbeitet: D. Rother
Ingenieurgesellschaft Heidt + Peters mbH	gezeichnet: J. Podoll
Celle, 21. Dezember 2021	Anlage
	Registrier-Nr.: 21120-20-QP2-V1-d
SPRENGERSTRASSE 38 C 29223 CELLE FON (0 51 41) 93 88-0 FAX (0 51 41) 93 88-88 info@heidt-peters.de	UTM GK3 GK4 lokal
	Grundplan: Höhensystem:



Dateipfad: \\sard2015v\Card\CARD91\CARD_Projekte\CARD\21120_a120-QP2-V2-b.PLT

Querschnitt B-B Variante 2

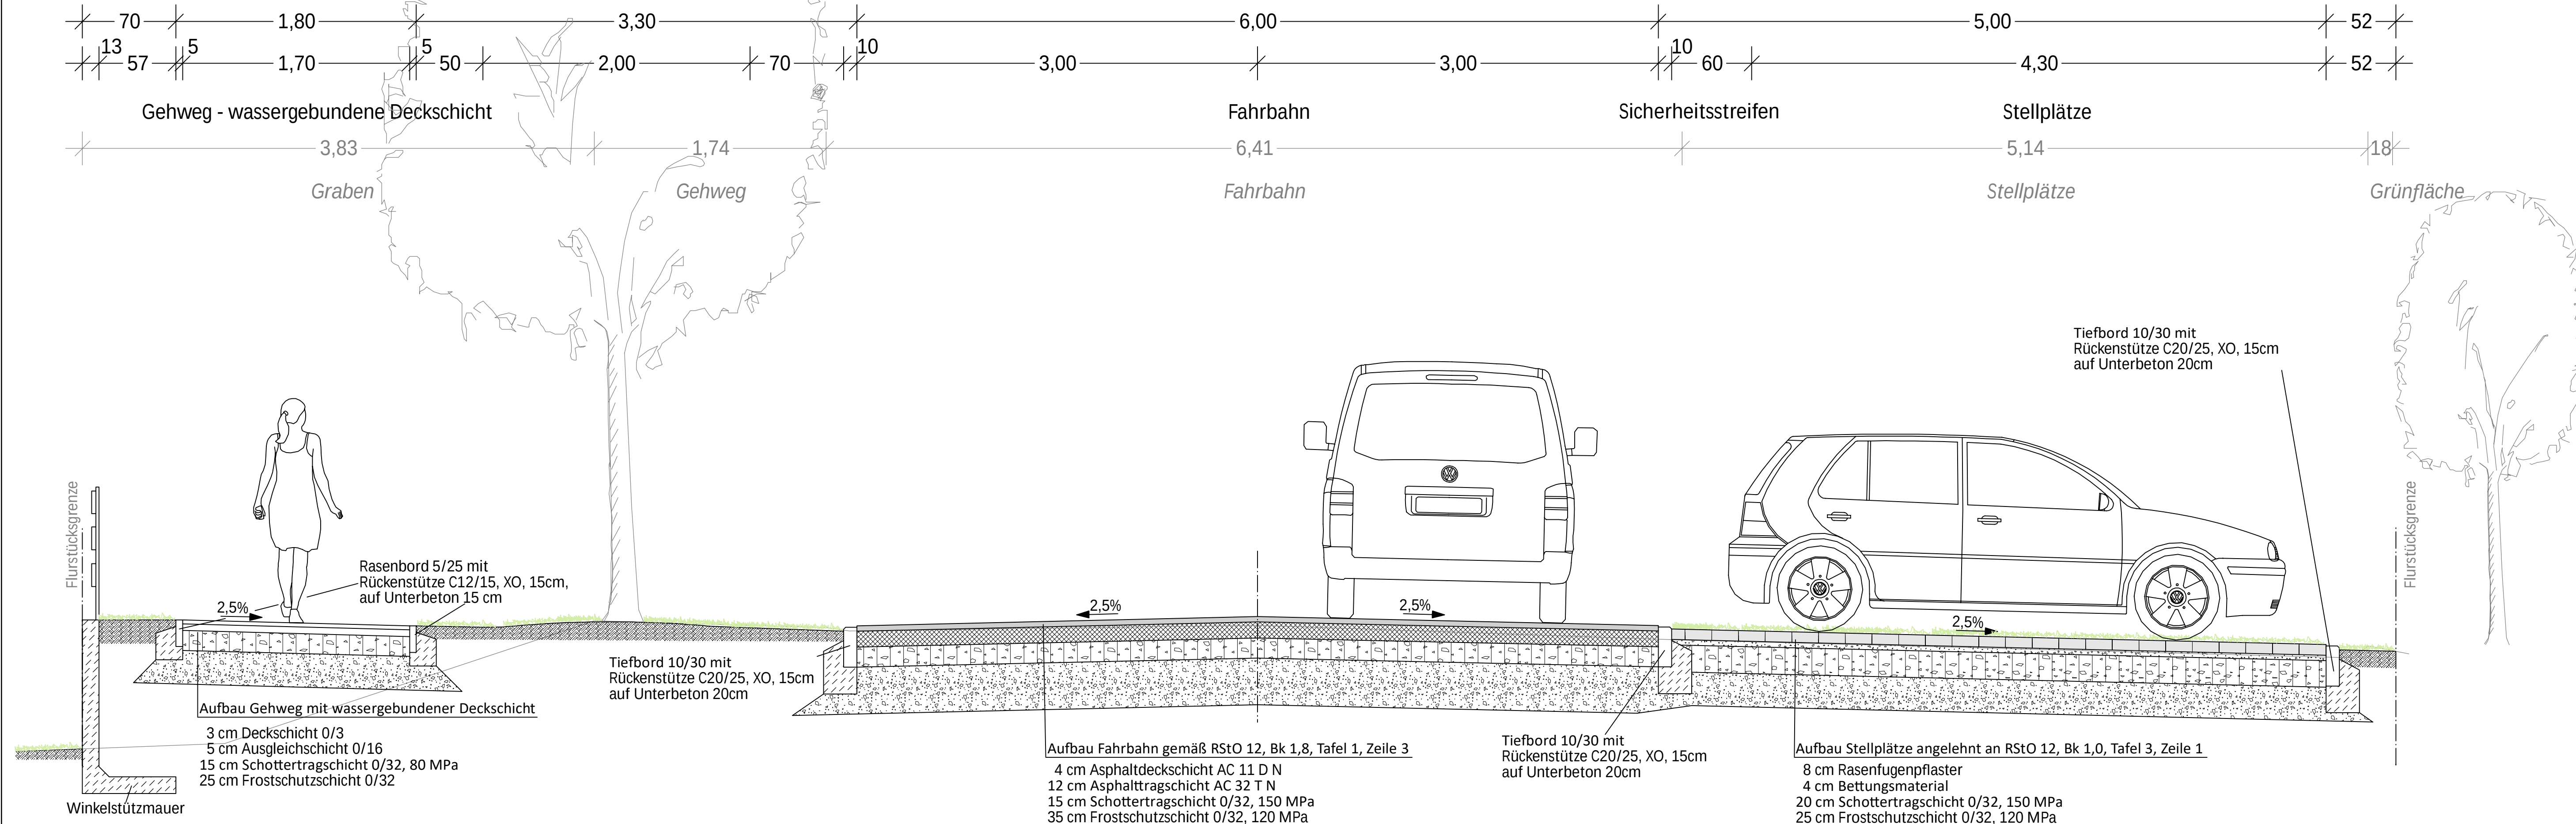

Q2 - B-B - KM 0+775 vor dem Mueßer Hof (Eisdiele) Variante 2 (Vorzugsvariante)

b	Aufbau der Fahrbahn und des Gehweges angepasst, Stegplatten durch wassergebundene Wegedecke ersetzt	14.04.2023	Pd/NB
a	Erstausgabe	22.11.2022	Ro/Pd/NB
Index	Beschreibung	Datum	bearb./gez.

Landeshauptstadt Schwerin

Neubau der Hapterschließungsstraße "Alte Crivitzer Landstraße" und "Mueß Ausbau"

Vorplanung Querschnitt B-B Variante 2 Vorzugsvariante


aufgestellt:	Maßstab: 1:25
Landeshauptstadt Schwerin	bearbeitet: J. Podoll
Ingenieurgesellschaft Heidt + Peters mbH	gezeichnet: N. Belostotska
	Anlage
	Registrier-Nr.: 21120-20-QP2-V2-b
UTM	GK3
Grundplan:	Höhensystem:

Celle, 22. November 2022

Heidt + Peters
Die Ingenieure

Springerstraße 38 c
29223 Celle
Fon (0 51 41) 93 88-0
Fax (0 51 41) 93 88-88
info@heidt-peters.de

Dateipfad: \\scard2015\\Card\\CARD91\\CARD_Projekte\\CARD\\21120_a\\20-QP3-d\\PLT

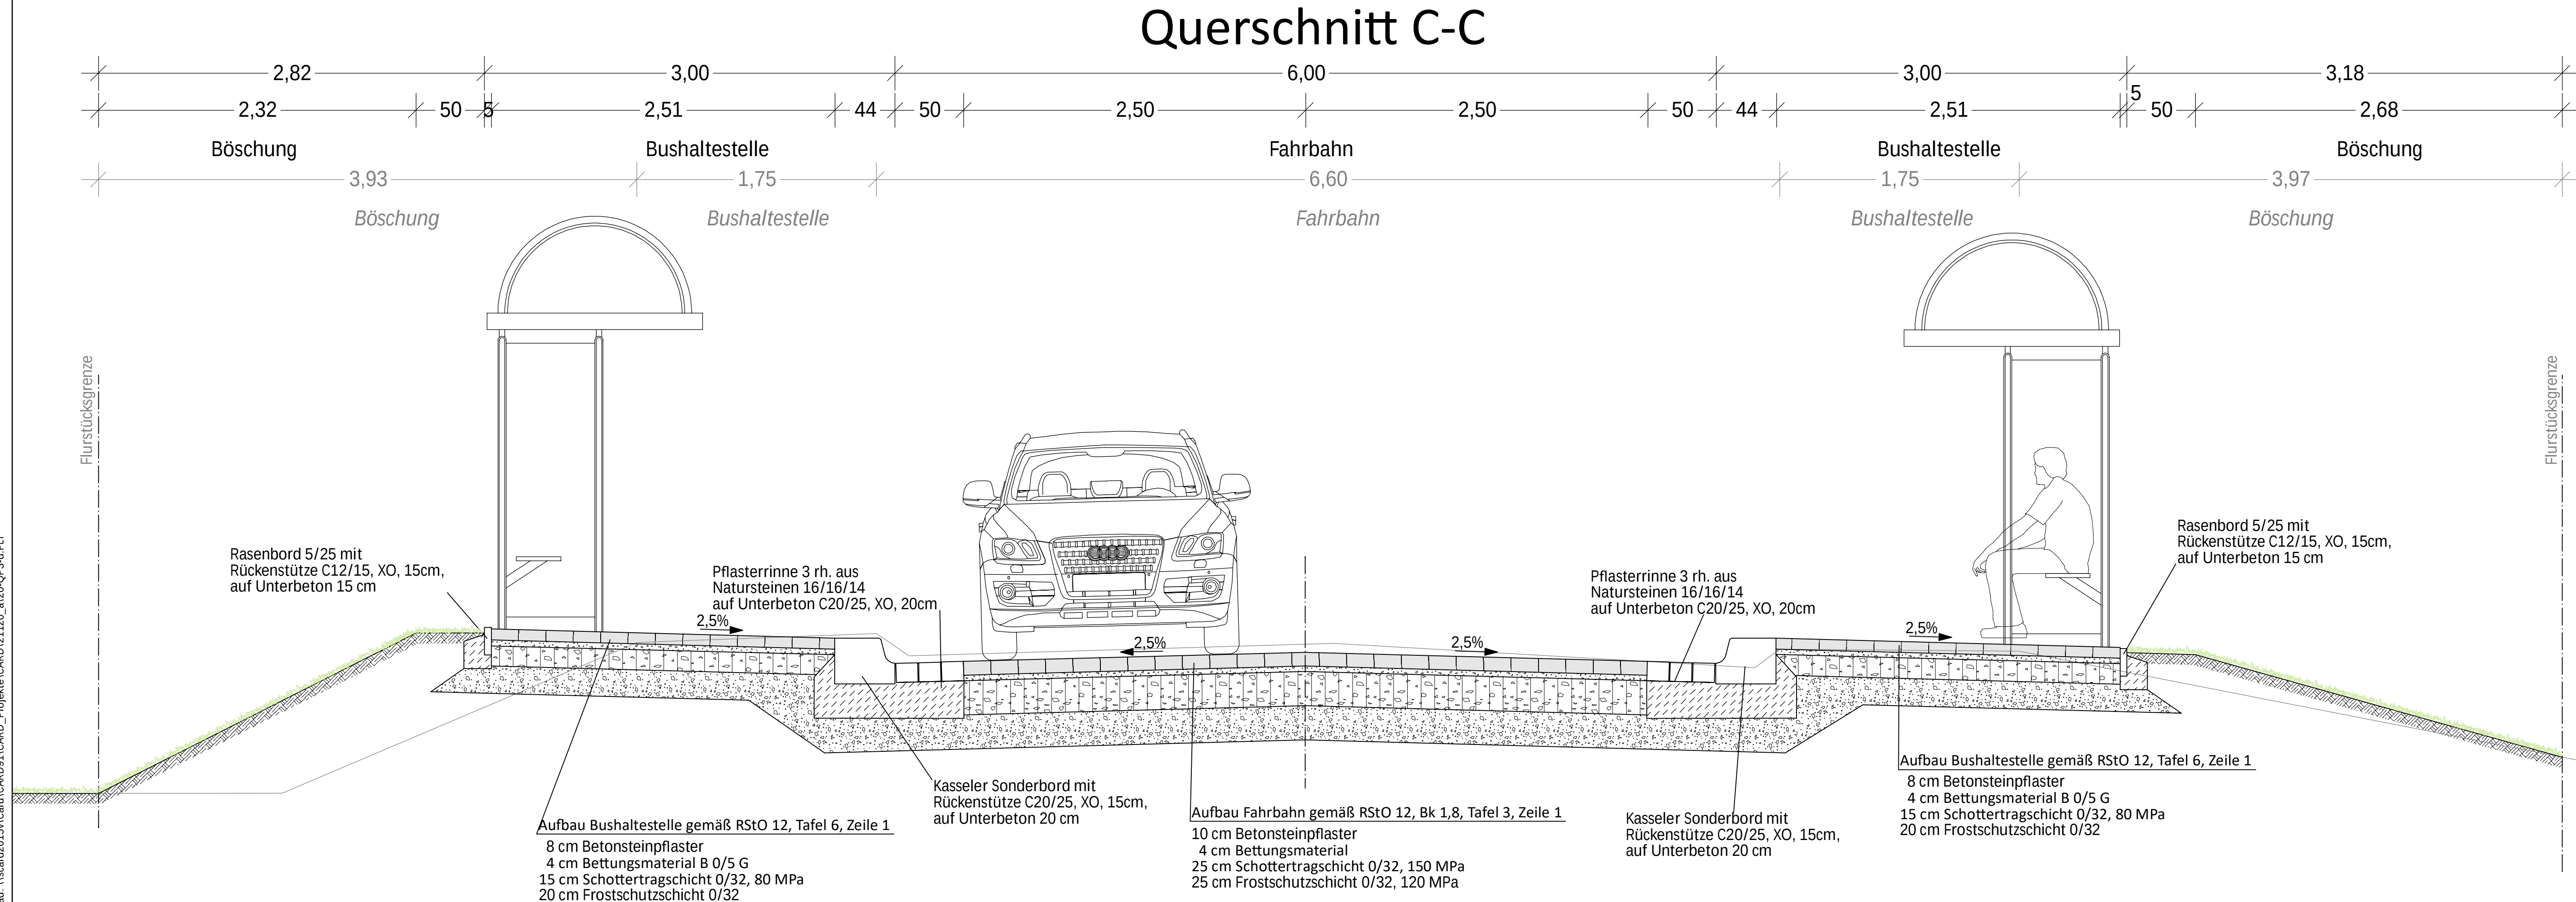

Q3 - C-C - KM 0+830
Mueß Ausbau Haus Nr. 1

d	Aufbau der Fahrbahn angepasst	14.04.2023	Pd/NB
c	Gehweg und Winkelstütze sind entfallen	21.11.2022	Pd/NB
b	Anpassung an den Schraffuren	01.08.22	Ro/Pd
a	Erstausgabe	21.12.21	Ro/Pd
Index	Beschreibung	Datum	bearb./gez.

Landeshauptstadt Schwerin

**Neubau der Hapterschließungsstraße
"Alte Crivitzer Landstraße" und "Mueß Ausbau"**


**Vorplanung
Querschnitt C-C**

aufgestellt:	Maßstab: 1:25
Landeshauptstadt Schwerin	bearbeitet: D. Rother
Ingenieurgesellschaft Heidt + Peters mbH	gezeichnet: J. Podoll
Celle, 21. Dezember 2021	Anlage
	Registrier-Nr.:
	21120-20-QP3-d
Sprengerstraße 38 c 29223 Celle Fon (0 51 41) 93 88-0 Fax (0 51 41) 93 88-88 info@heidt-peters.de	UTM GK3 GK4 lokal
	Grundplan:
	Höhensystem:

Heidt + Peters
Die Ingenieure

Dateipfad: \\scard015v\Card\CARD091\CARD_Projekte\CARD\21120_a\20-QP6-c-PLT

Querschnitt F-F

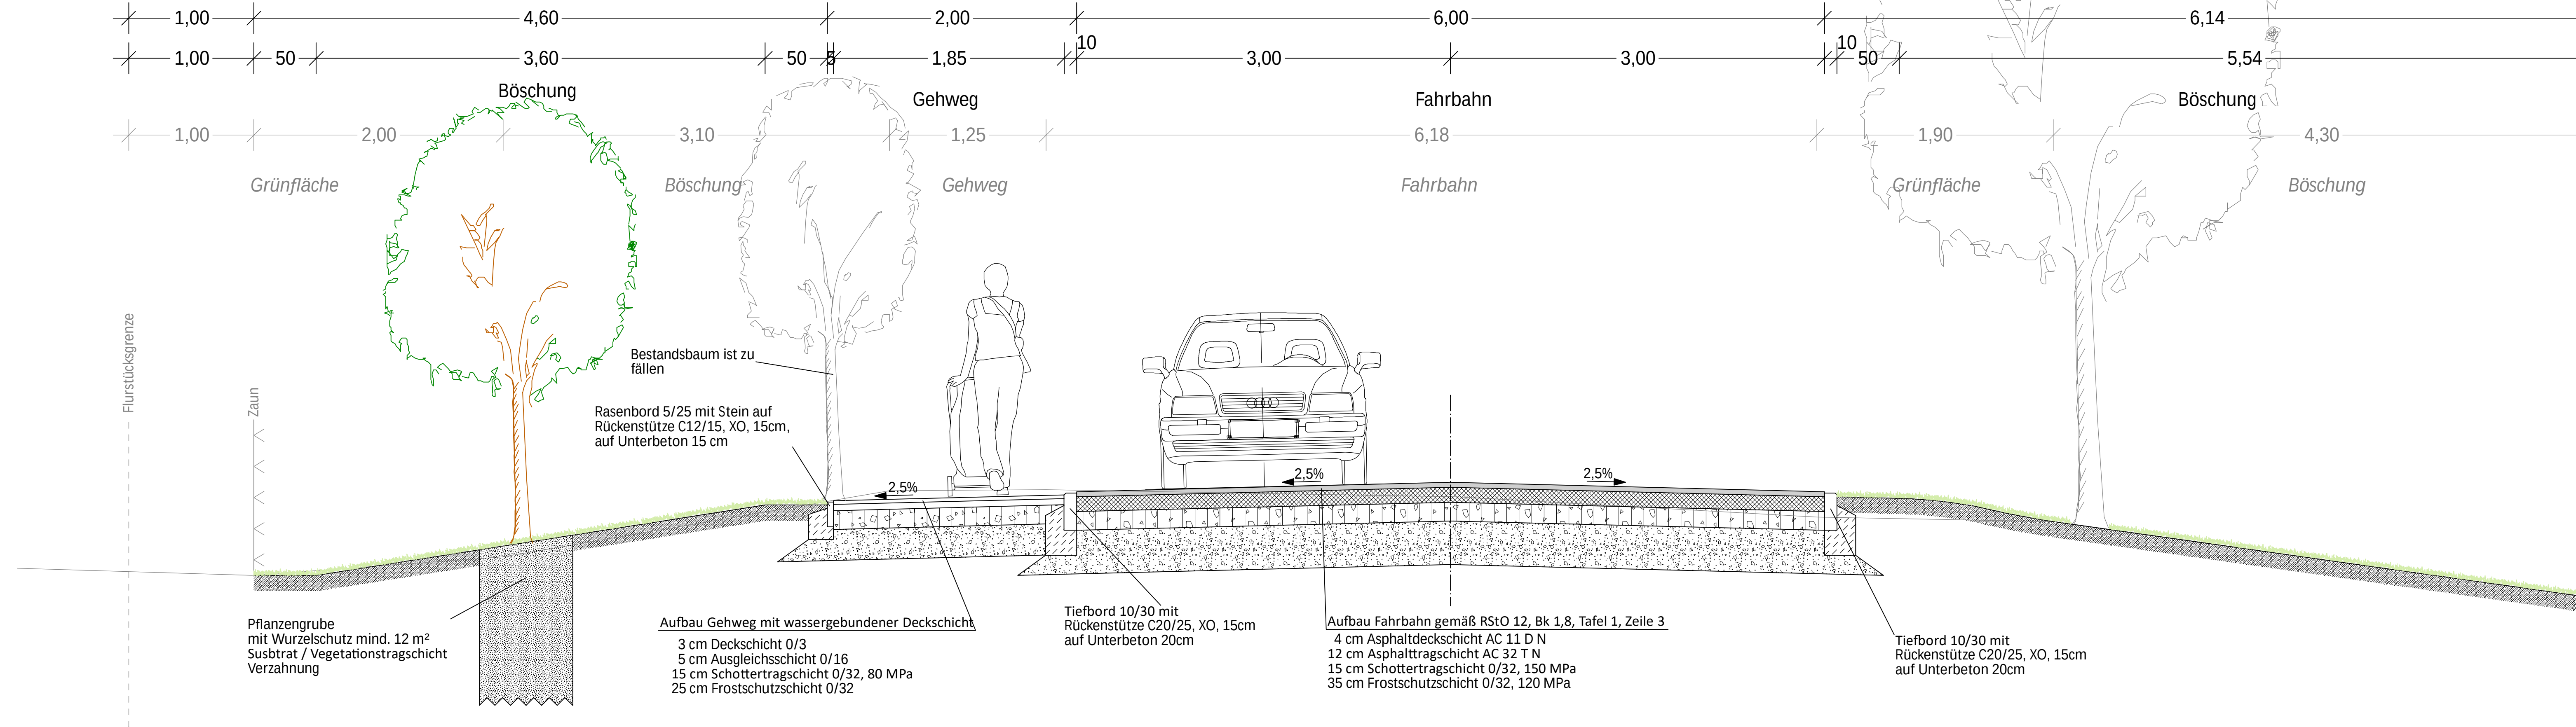

Q6 - F-F - KM 0+905
Mueß Ausbau Haus Nr. 4

c	Aufbau der Fahrbahn und des Gehweges angepasst	14.04.2023	Pd/NB
b	Gehweg angepasst, Baum ergänzt	22.11.2022	Pd/NB
a	Erstausgabe	01.08.22	Ro/Pd
Index	Beschreibung	Datum	bearb./gez.

Landeshauptstadt Schwerin

**Neubau der HAUPTERSCHLIEßUNGSSTRAßE
"Alte Crivitzer Landstraße" und "Mueß Ausbau"**

**Vorplanung
Querschnitt F-F**

aufgestellt: Landeshauptstadt Schwerin	Maßstab: 1:25
Ingenieurgesellschaft Heidt + Peters mbH	bearbeitet: D. Rother
Celle, 01. August 2022	gezeichnet: J. Podoll
	Anlage
	Registrier-Nr.: 21120-20-QP6-c
Sprengerstraße 38 c 29223 Celle Fon (0 51 41) 93 88-0 Fax (0 51 41) 93 88-88 info@heidt-peters.de	UTM GK3 GK4 lokal Grundplan: Höhensystem: