


C:\lab\Bauplanung Nord Osnabrück\Bauplanung Nord GmbH - Dokumenten\2022\202205\03_LPH\03_HU-Bau\03_Zeichnungen\01_Eig. DWG und FLC\2022-09-15_Lageplan_gesamt.dwg
zuletzt bearbeitet und vorgeprüft am: 18.09.2023 durch: Joergler

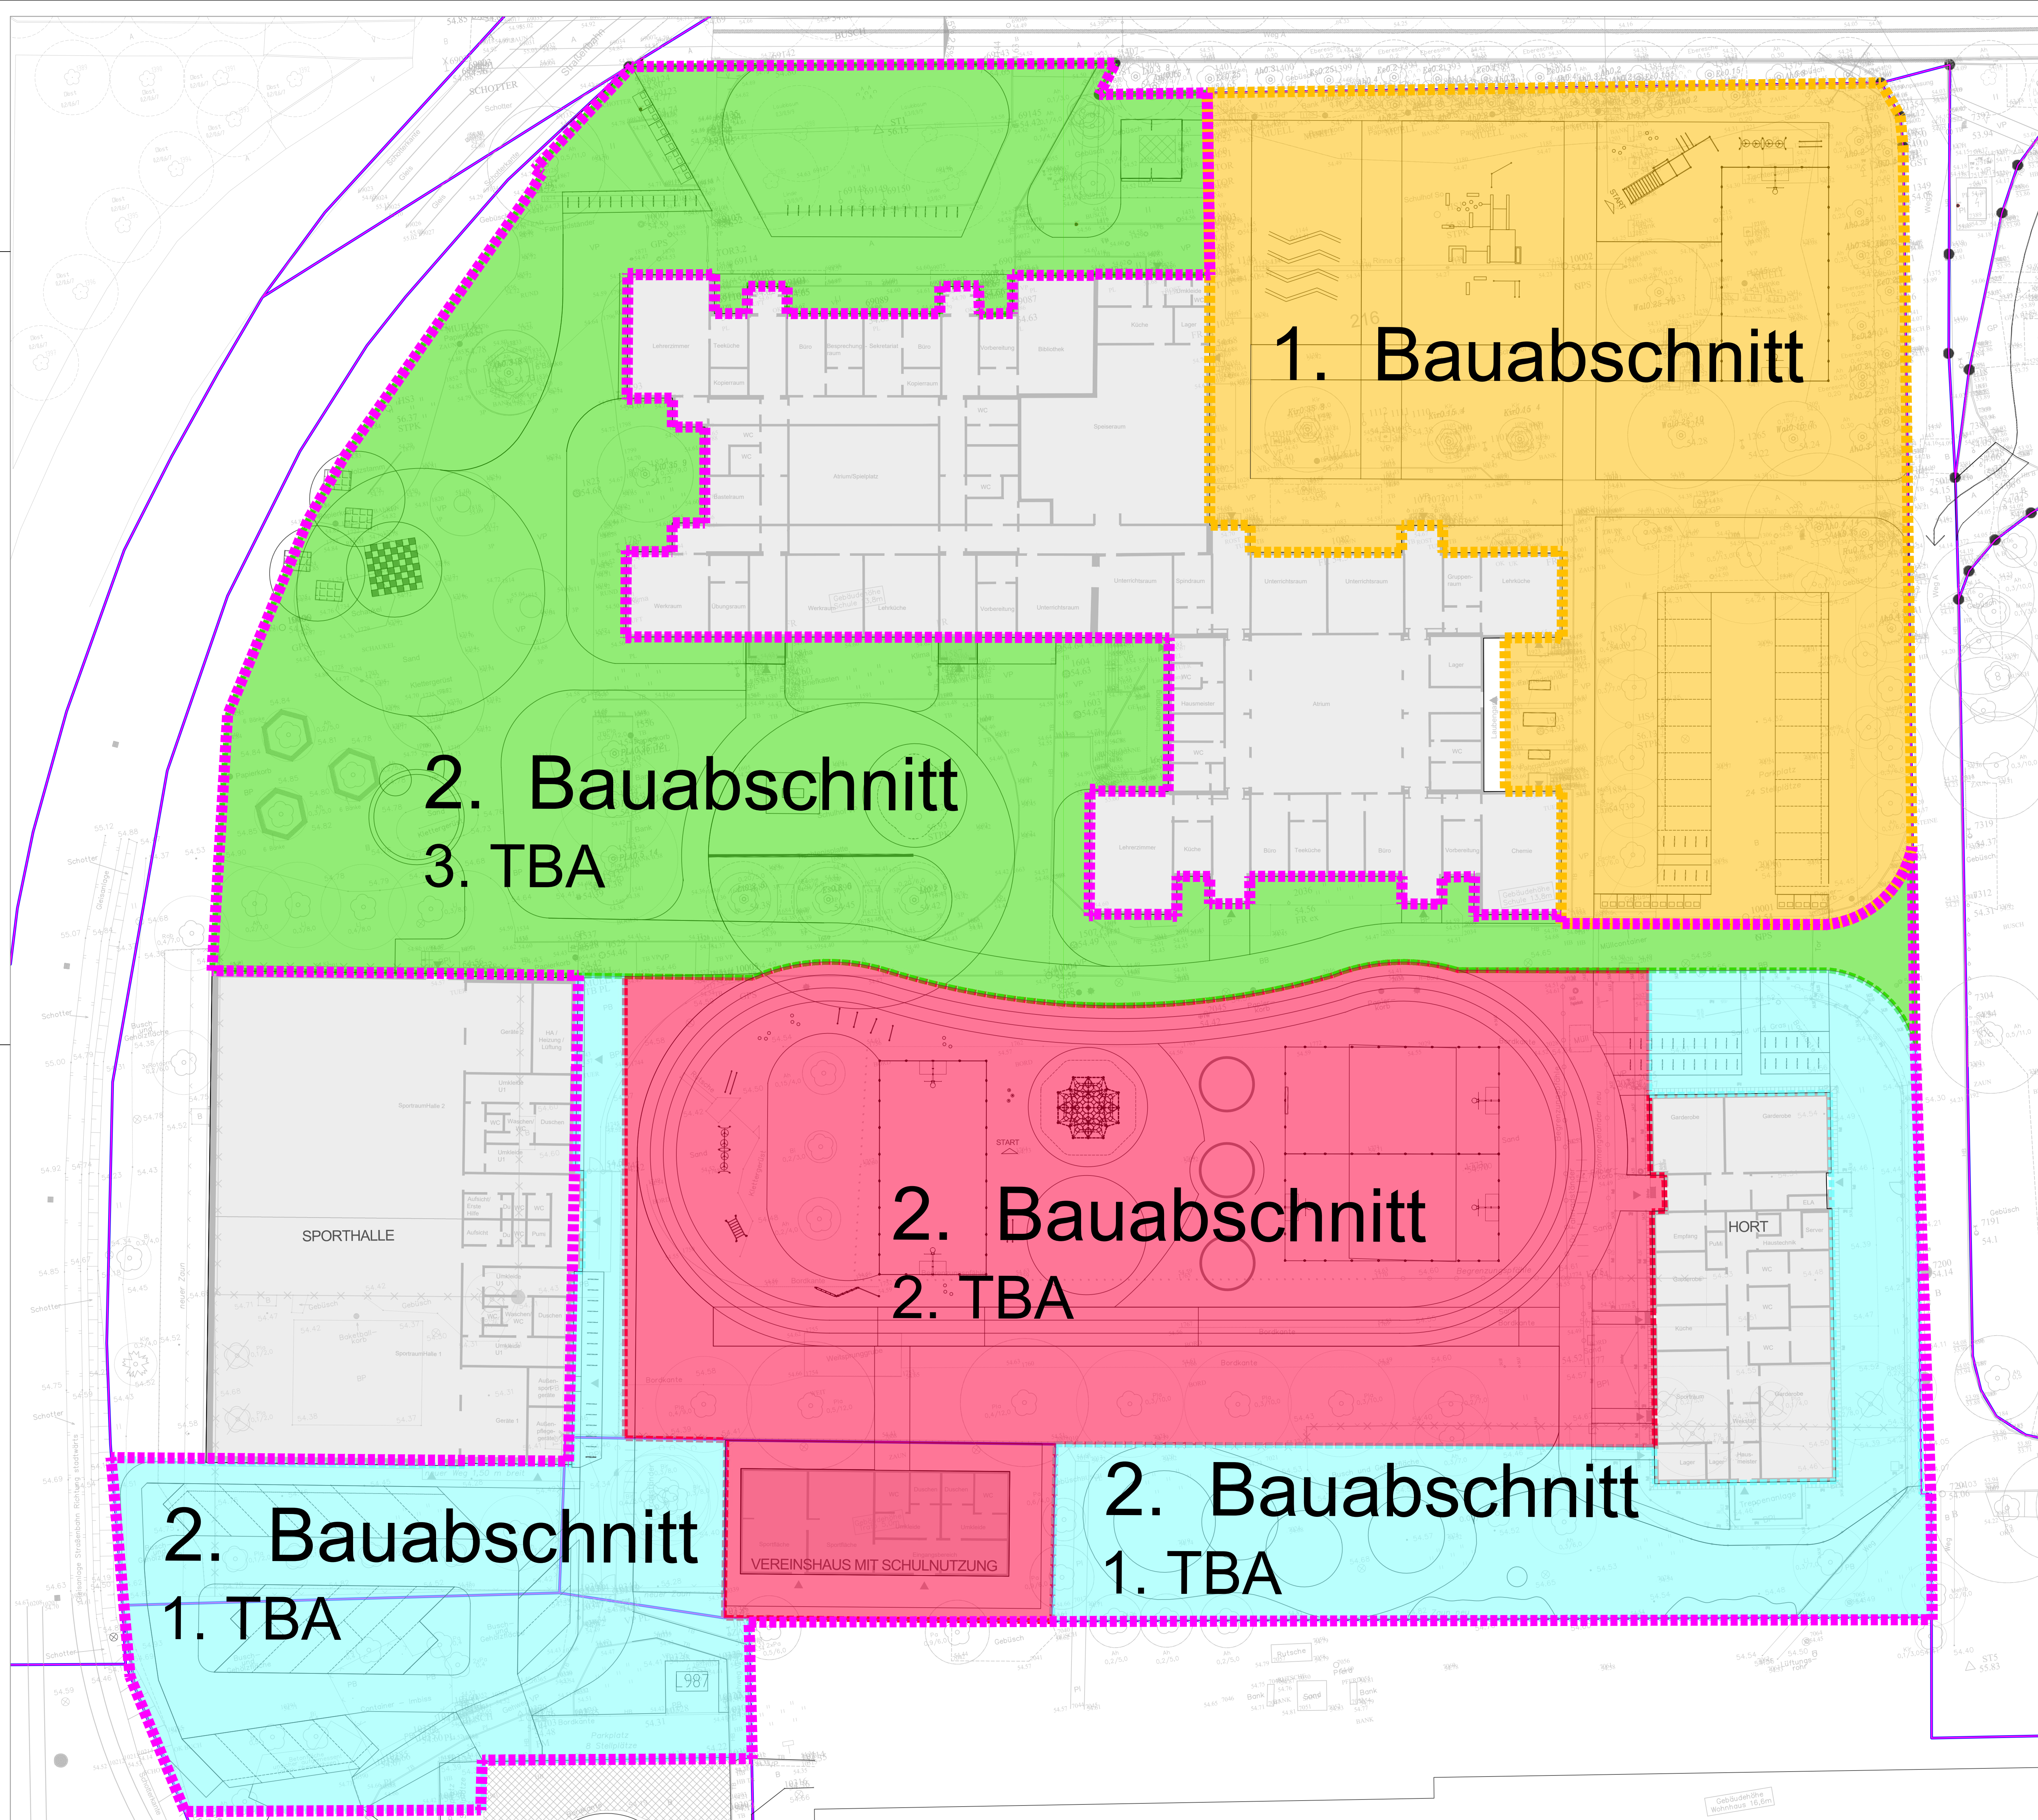

ZEICHNERKLÄRUNG

1.

Bauabschnitt (ca. 4.005 m²)
Realisierungszeitraum 02/2024 bis 09/2024
Umfasst: Pausenhof Kl. 7-10 mit Trendsport u. Chilloutbereich (auch öffentlich)
Gesamtkosten: 1.506.245,35 € brutto (inkl. Parkstellfläche)
Kosten Parkstellflächen: 57.720,37 € brutto

2.

Bauabschnitt (ca. 14.555 m²)
Realisierungszeitraum 10/2024 bis 08/2027
Umfasst: 1. TBA Horthof u. südl. Parkstellflächen
2. TBA Spiel- und Sporthof
3. TBA Grüner Ruhehof
Gesamtkosten: 2.727.759,14 € brutto (inkl. Parkstellfläche)
Kosten Parkstellflächen im 1.TBA: 183.515,20 € brutto

1.

TBA
Realisierungszeitraum 10/2024 bis 05/2025
Umfasst: Freinlagen Hort u. südl. Stellplätze

2.

TBA
Realisierungszeitraum 06/2025 bis 06/2026
Umfasst: Freinlagen Spiel- und Sporthof

3.

TBA
Realisierungszeitraum 07/2026 bis 07/2027
Umfasst: Freinlagen Grüner Ruhehof und Zufahrt

Gesamtkosten: 4.234.004,49 € brutto
Die Kosten beinhalten die Kostegruppen 400-700 nach DIN 276, sowie Kosten für die Projektsteuerung.

Flurstücksgrenze

Index	Datum	Änderung	Ausgegeben von

BAUHERR

ZGM

ZENTRALES GEBÄUDEMANAGEMENT

Zentrales Gebäudemanagement
Eigenbetrieb der Landeshauptstadt Schwerin
Friesenstr. 29
19059 Schwerin

UNTERSCHRIFT BAUHERR/NUTZER

LAGEPLAN

BAUVORHABEN

Gestaltung Schulhöfe von Grund- u. Regionalschule in Schwerin Lankow

ARCHITEKT | PLANVERFASSER

aib-Bauplanung Nord GmbH

FACHPLANER

Rosa-Luxemburg-Straße 14
18055 Rostock
Telefon: (0381) 49 82 -0
Telefax: (0381) 49 82 -471
e-Mail: info@aib-Bauplanung.de

PLAN

Lageplan Bauabschnitte

PLAN Nr.
F-H-LB-001-A
PROJEKT Nr.
2022052
BEARBEITET
DJ/EP
GEPRÜFT
DJ/EP
DATUM
18.09.2023
MASSTAB
1 : 250