



Anlage 4

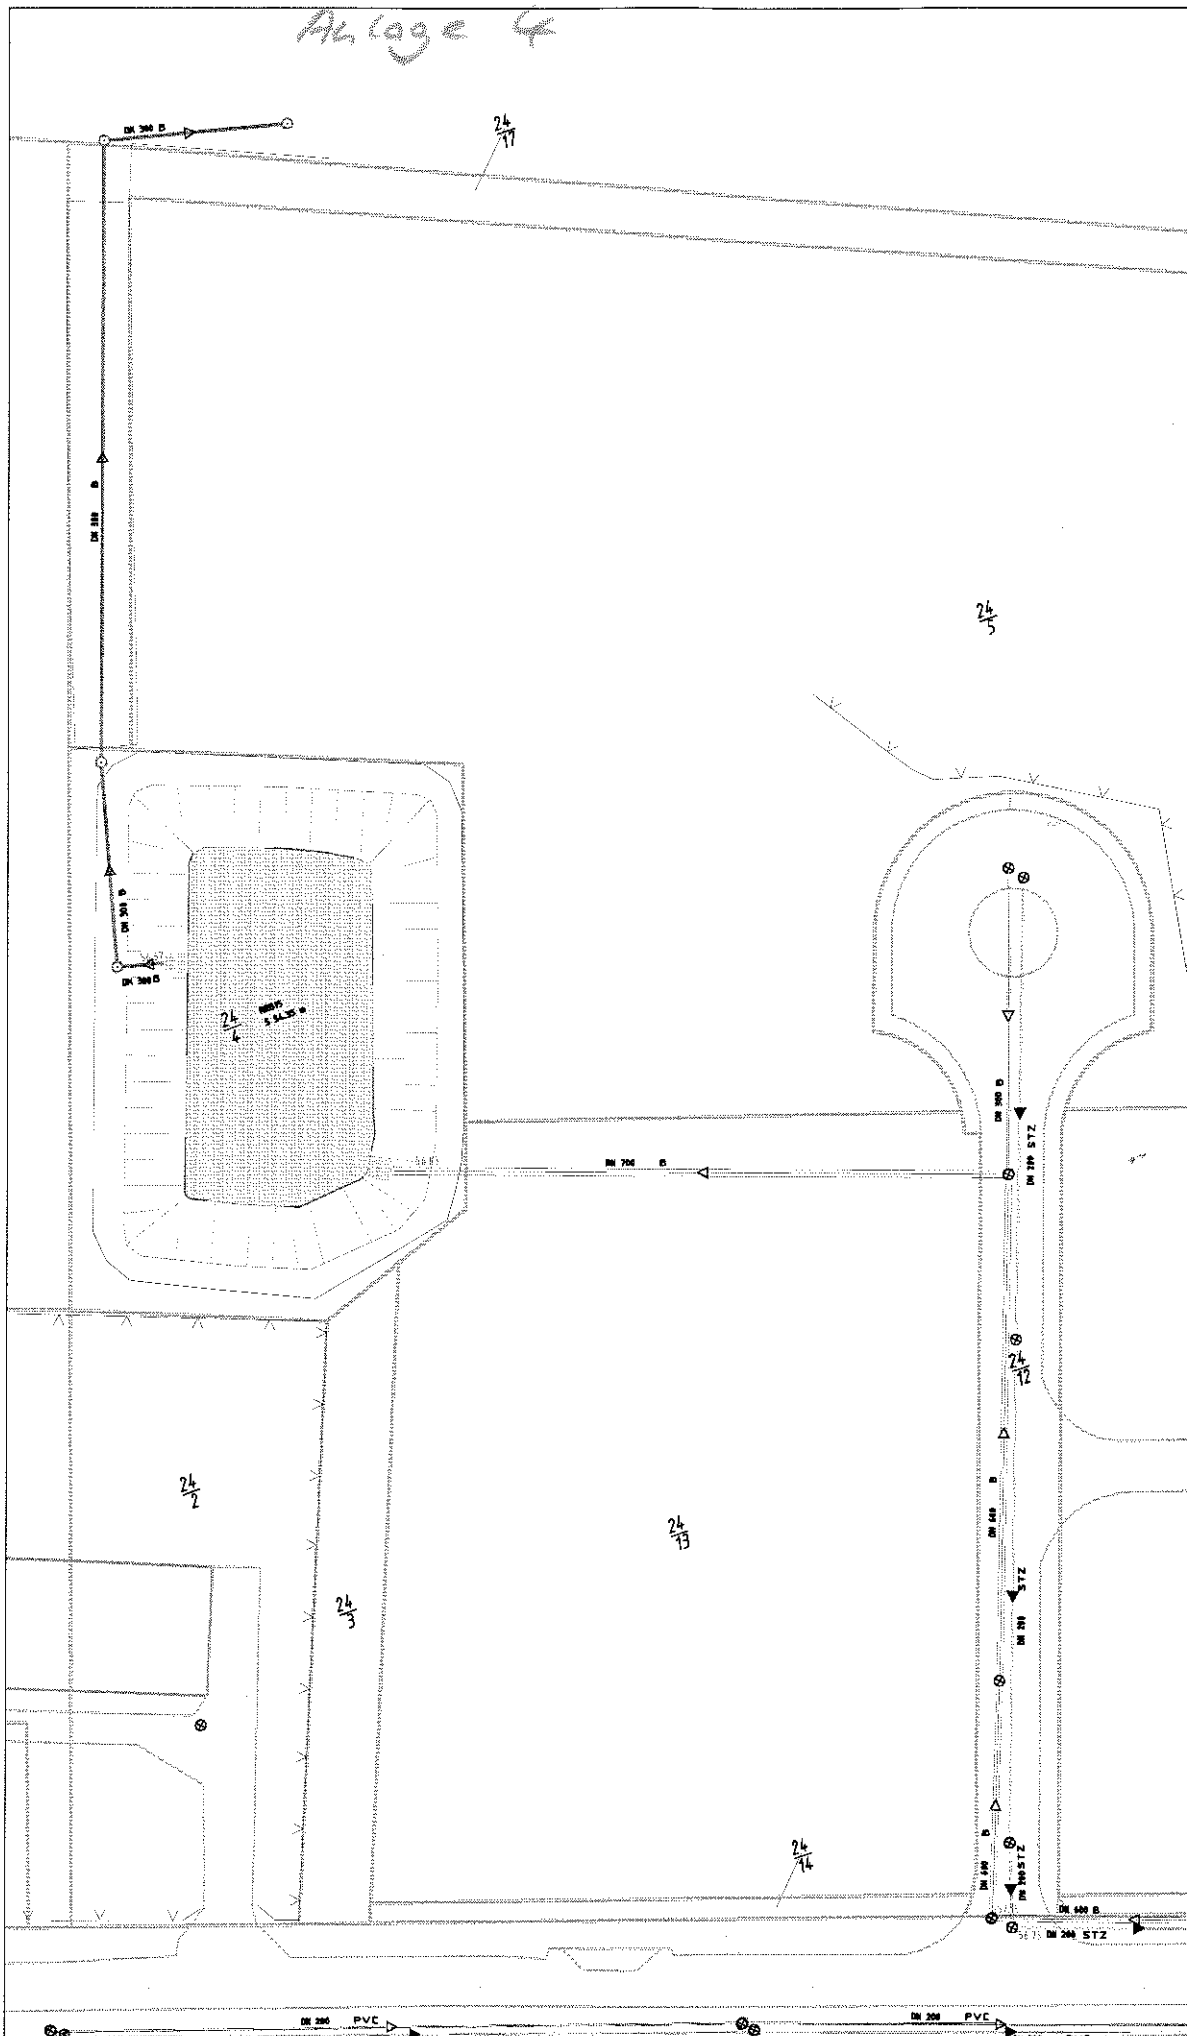

		Maßstab 1:500 Blatt 1
