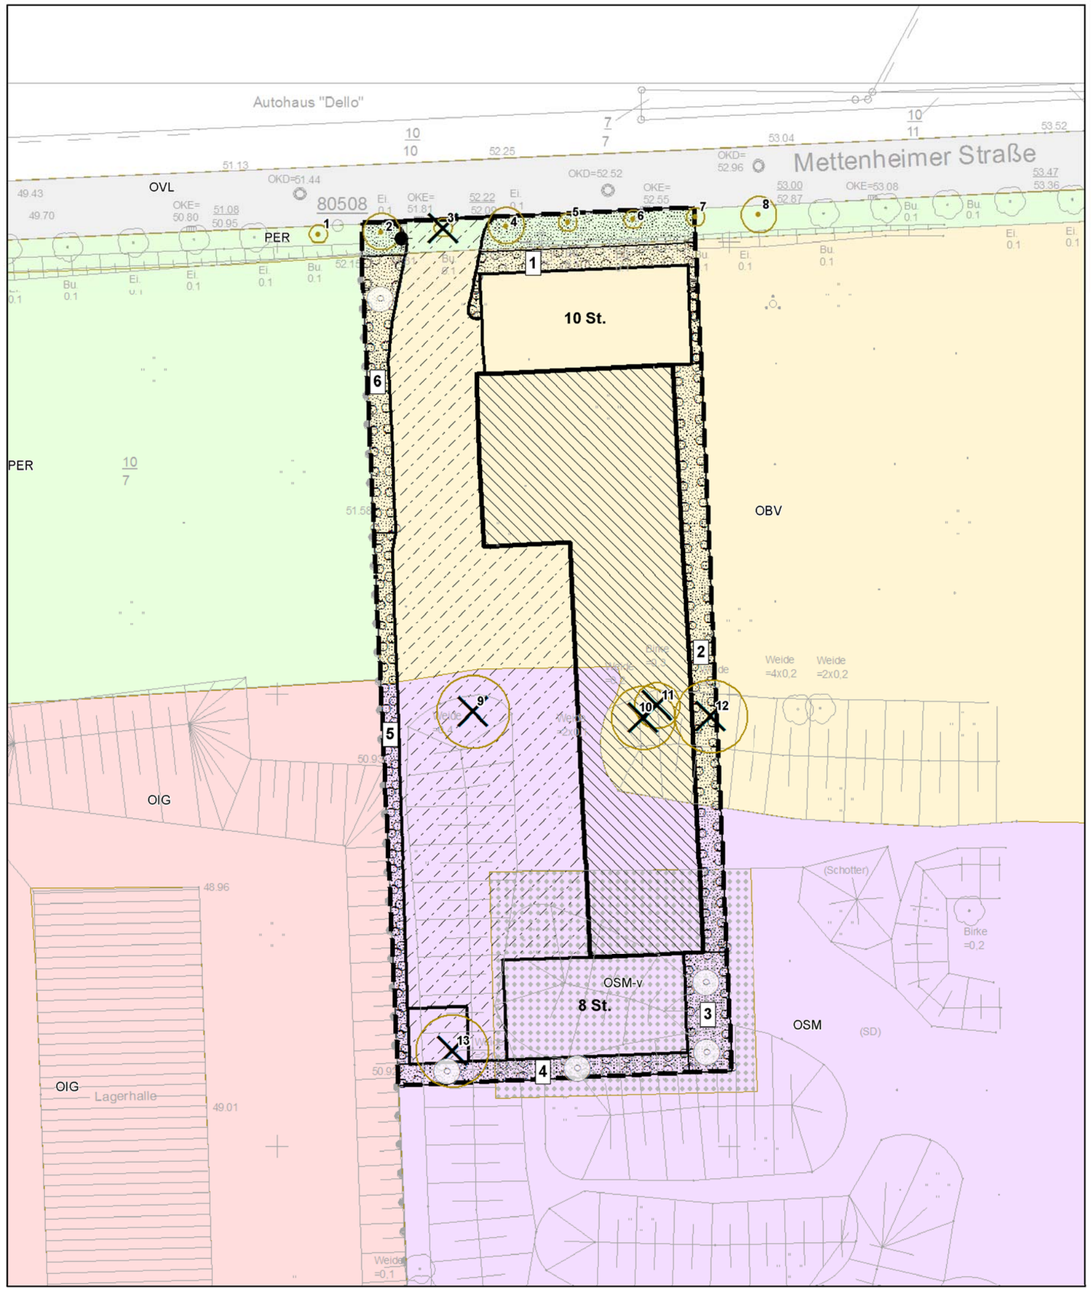


Legende

- Geltungsbereich des Bebauungsplans
- Bestandsvermessung
- Grundwasser-Messstelle

Biotoptypen (Stand März 2009)

- PER - Artenarmer Zierrasen
- OVL - Straße
- OIG - Gewerbegebiet
- OSM - Müll- und Schuttplatz
- OSM-v - Müll- und Schuttplatz, versiegelte Grundfläche
- OBV - Brachfläche eines Militärobjektes

- Baum mit lfd. Nr. (siehe Tabelle im Text)

Geplante bauliche Nutzung

- Gebäude
- Verkehrsfläche, Weg
- Stellplätze (St.)

Grünflächen, Pflanzmaßnahmen

- Grünfläche (Rasen)
- Grünfläche mit Pflanzgebot (Sträucher und Heister)
- 1 lfd. Nummer der Grünfläche
- Einzelbaumpflanzung
- Baumfällung

Die Bäume Nr. 2, 4 und 8 unterliegen dem gesetzlichen Schutz der Alleen nach § 27 LNatG. Die Bäume Nr. 1, 3 und 5-7 haben noch nicht den erforderlichen Mindestdurchmesser von 0,10 m für den Alleebaumschutz.
Die Bäume Nr. 9, 10, 12 und 13 sind nach der Baumschutzsatzung der LHS Schwerin geschützt.

N

0 5 10 20 30 40 Meter

Entwurf

Bestands- und Konfliktplan
Grünordnerische Maßnahmen im Geltungsbereich

Blatt-Nr.: 2



Landeshauptstadt Schwerin

Umweltbericht zum vorhabenbezogenen B-Plan Nr. 65.09
"Technisches Hilfswerk - Am Haselholz"

Stand: 16.06.2009

BENDFELDT HERRMANN FRANKE
LandschaftsArchitekten BDLA
Platz der Jugend 14, 19053 Schwerin

Maßstab: 1:500