

## ZEICHENERKLÄRUNG

Befestigungen (Nutzung) :

|          |  |
|----------|--|
| Fahrbahn |  |
|----------|--|

Parkstreife

11-1111-1

Sicherheits

Wartefläch

Gehweg (RaGehwegSchutzstreRadwen

1000000

Grünflächen

☒ Baumfällung aaf. erforderlich

vorhandener Baum im

Verkehrsraum des Baufeldes  
(1 300 m<sup>2</sup>)

3

|    |                  |       |      |
|----|------------------|-------|------|
|    |                  |       |      |
|    |                  |       |      |
|    |                  |       |      |
| F. | Art der Änderung | Datum | Name |

| Auftraggeber   |  | Datum      |  | Zeichen       |  |
|---|--|------------|--|---------------|--|
|  <b>INROS LACKNER AG.</b><br>Spießtorstrand 9 19055 Schwerin<br>Tel. (0386)9346-0 Fax (0386)9344-111<br><a href="http://www.inros-lackner.de">www.inros-lackner.de</a> |  | bearbeitet |  | gez. Strehlow |  |
|   |  | gezeichnet |  | gez. Peske    |  |
|   |  | geprüft:   |  | 16.07.2010    |  |
|   |  |            |  | gez. Albrecht |  |

**Landeshauptstadt Schwerin**  
**Amt für Verkehrsmanagement**

Landeshauptstadt **SCHWERIN**


Unterlage 3  
Blatt Nr. 3  
Reg. Nr.

Antraggeber :

|                                                                                 |                                                      |
|---------------------------------------------------------------------------------|------------------------------------------------------|
| Summe Grunfläche :                                                              | Flandarsstellung :                                   |
| <b>Grundhafter Ausbau Güstrower Straße<br/>in der Landeshauptstadt Schwerin</b> | <b>Übersichtsgeplan</b><br>Straßenbau - Variante 2 a |
|                                                                                 | <b>VORPLANUNG</b>                                    |
|                                                                                 | Maßstab : 1 : 1000                                   |

|  |  |  |
|--|--|--|
|  |  |  |
|--|--|--|

**VARIANTE 2 a**

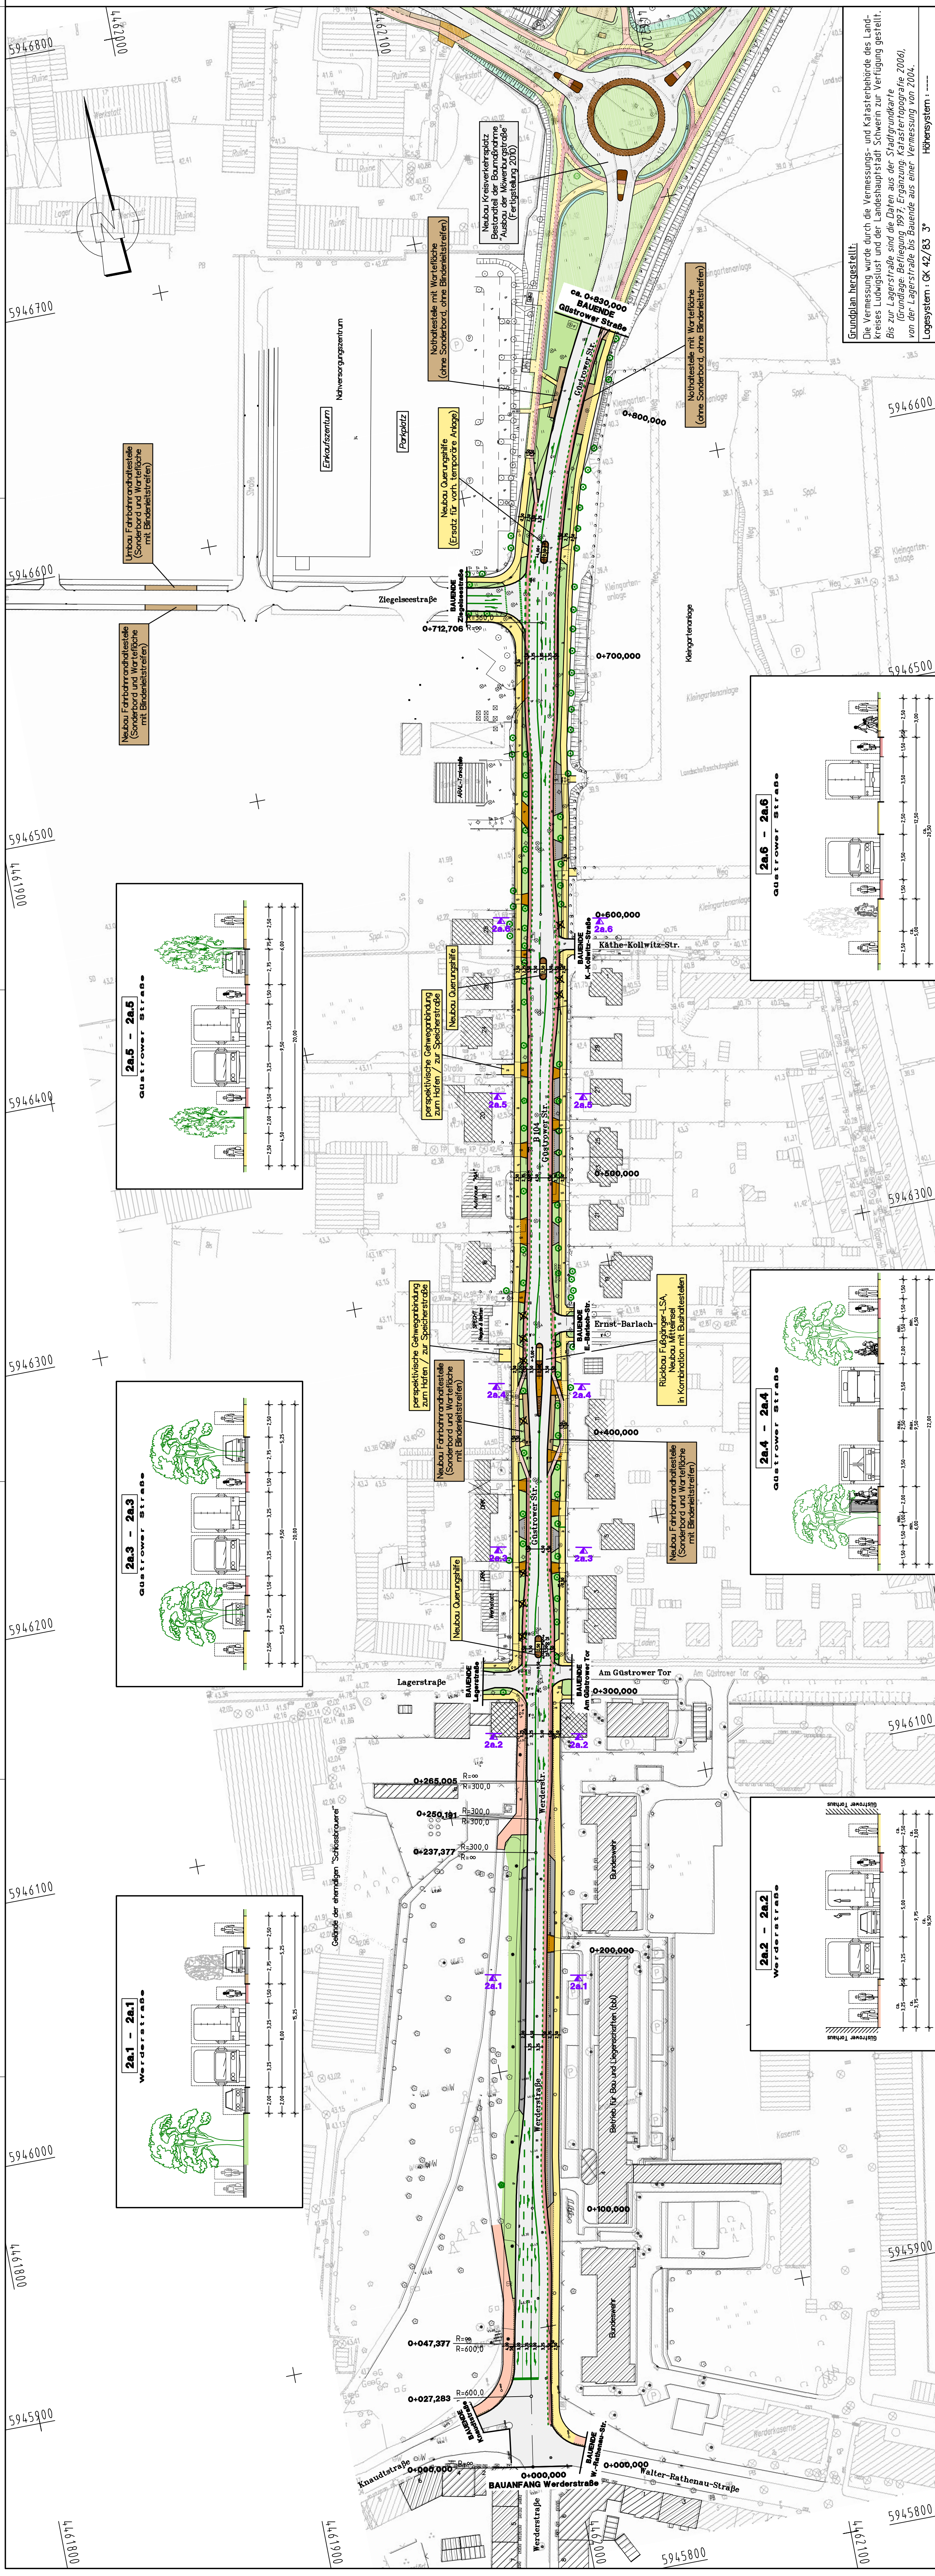

**undplan hergestellt:** Die Vermessung wurde durch die Vermessungs- und Katasterbehörde des Landes Niedersachsen und die Landeshauptstadt Schwern zur Verfügung gestellt. Die Lagerstraße sind die Daten aus der *Stadtgrundkarte (Grundlage: Beilegung 1997; Ergänzung: Katasterprognose 2006)*, in der Lagersstraße 36 Baulände aus einer Vermessung von 2004.

Höhenystem : OK 42/83 3°