


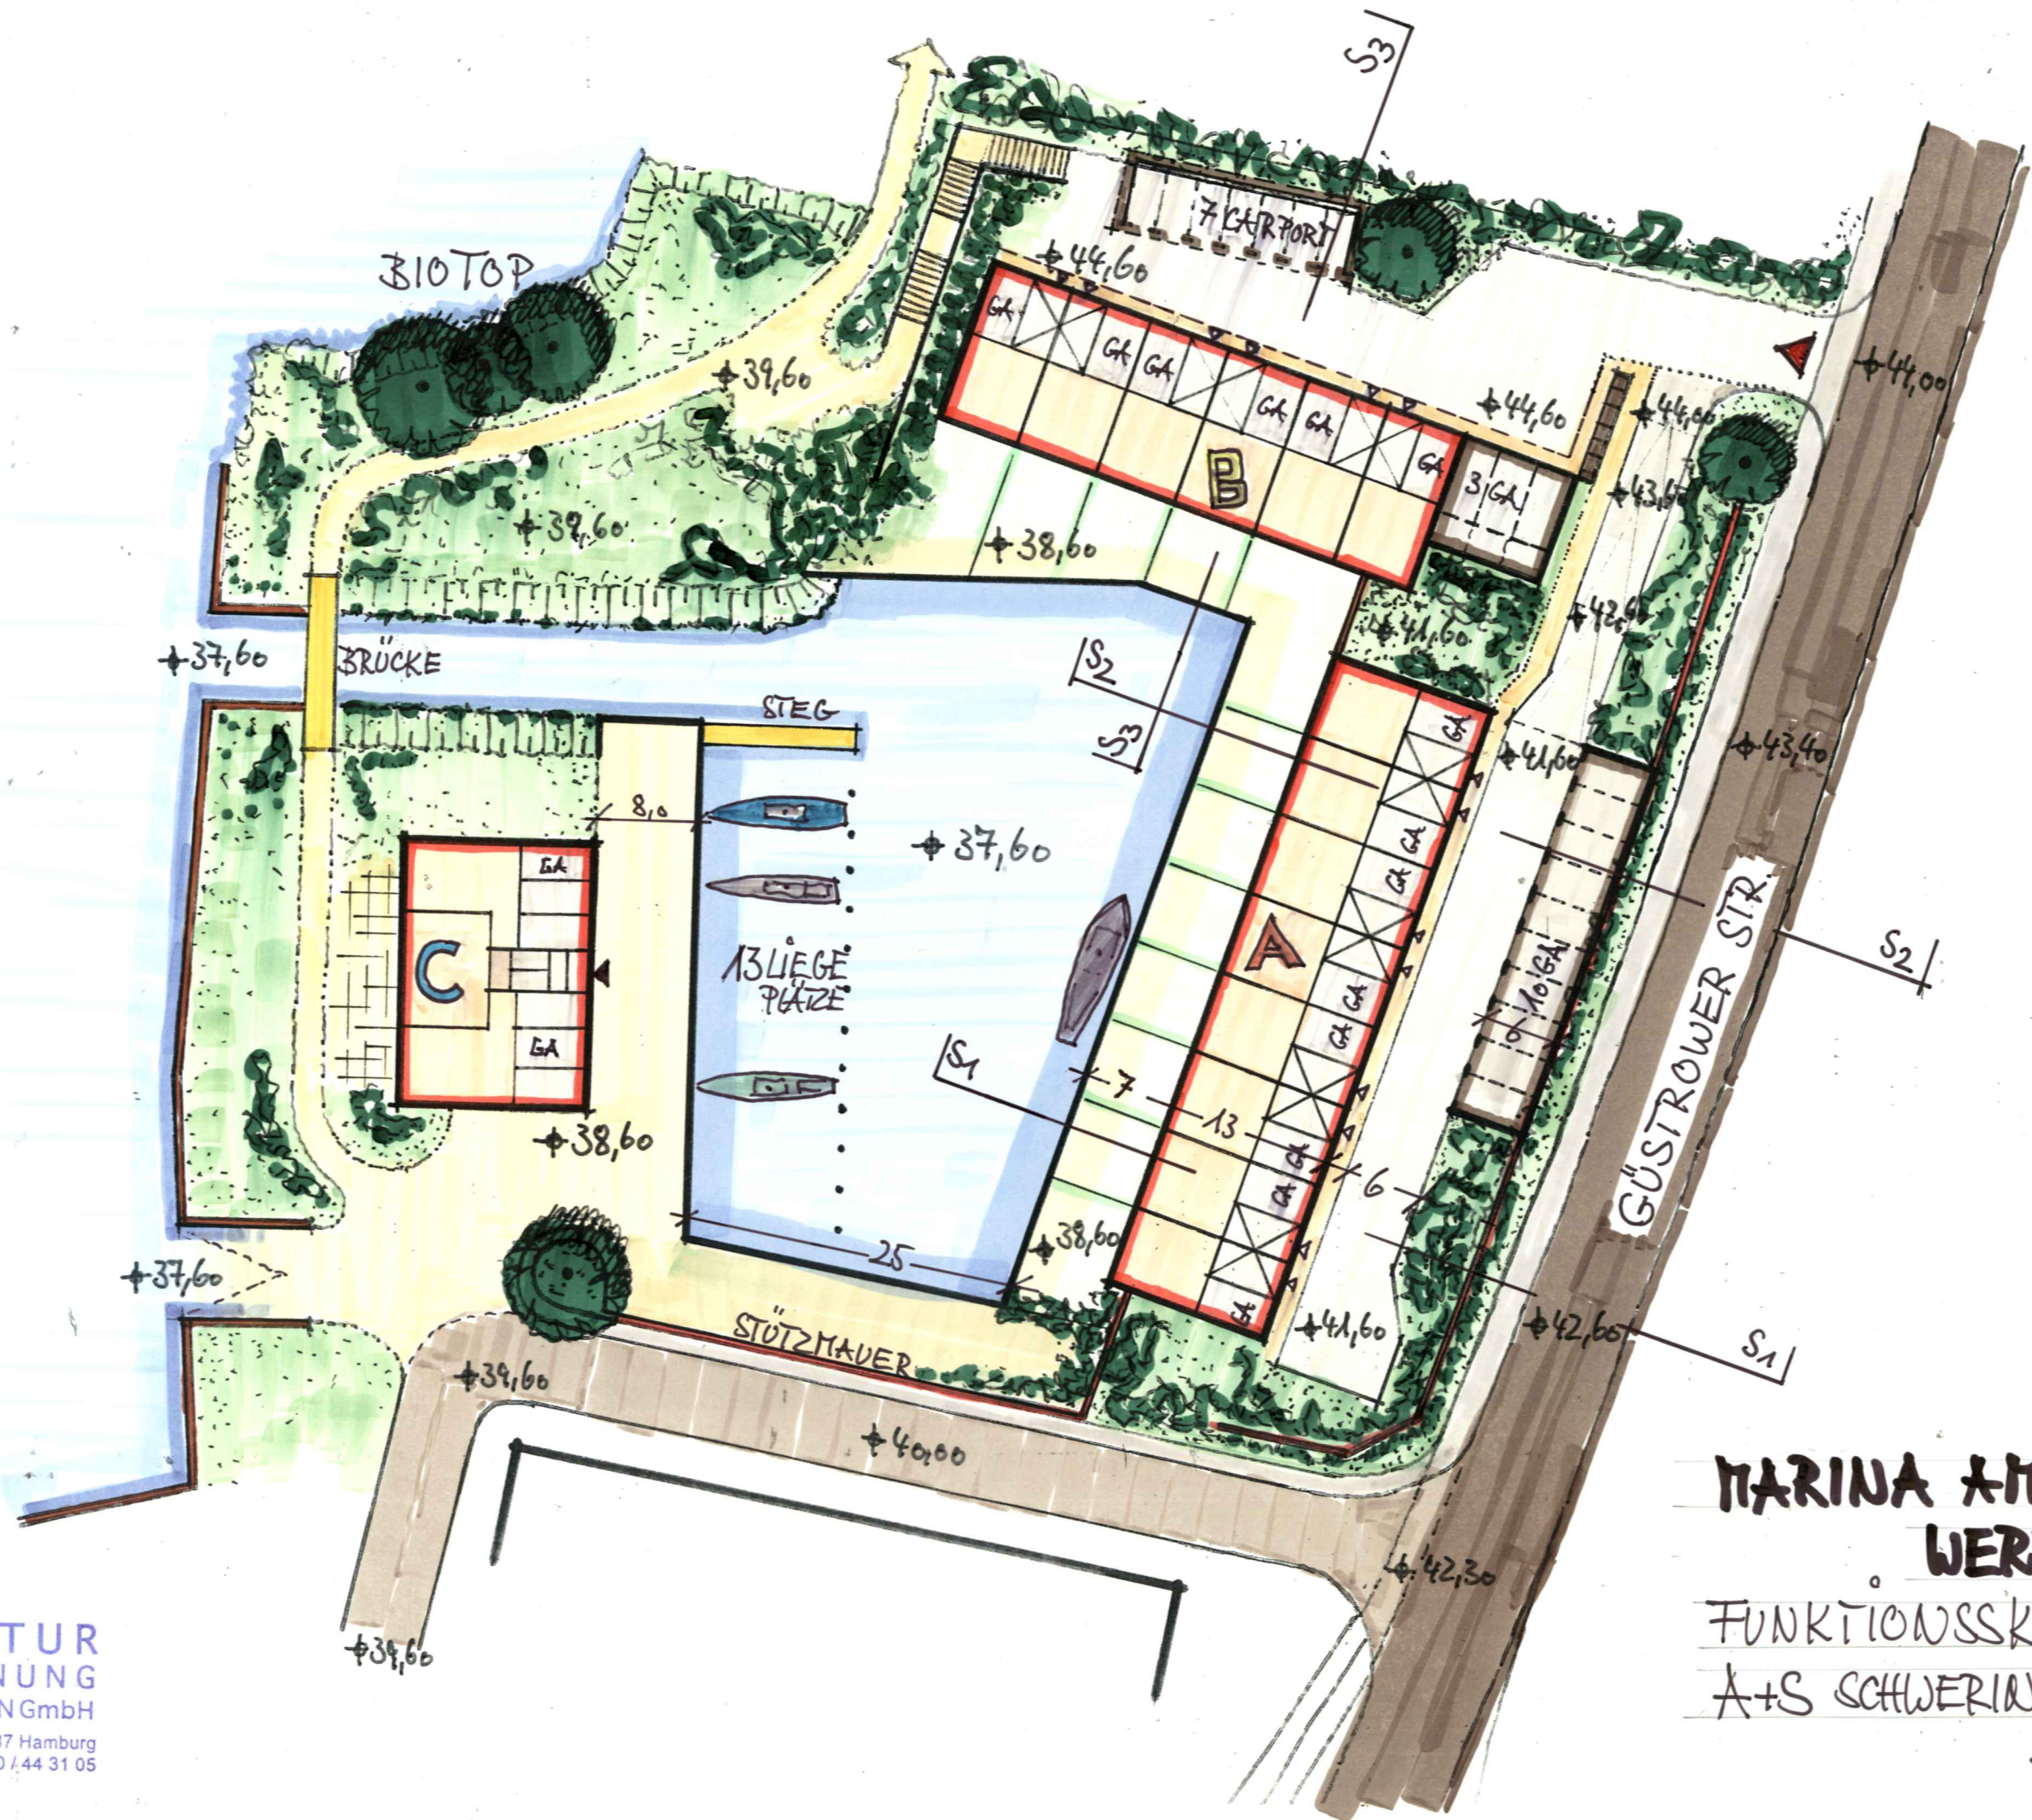

**MARINA AM
 WERDERKANAL**
 FUNKTIONSSKIZZE 1:500
 A+S SCHWERIN M. Kamm
 23.07.2010