Standortstudie

Bibliotheksstandort im ehem. C&A Gebäude in der Mecklenburgstrasse

Grundriss 2.Obergeschoss

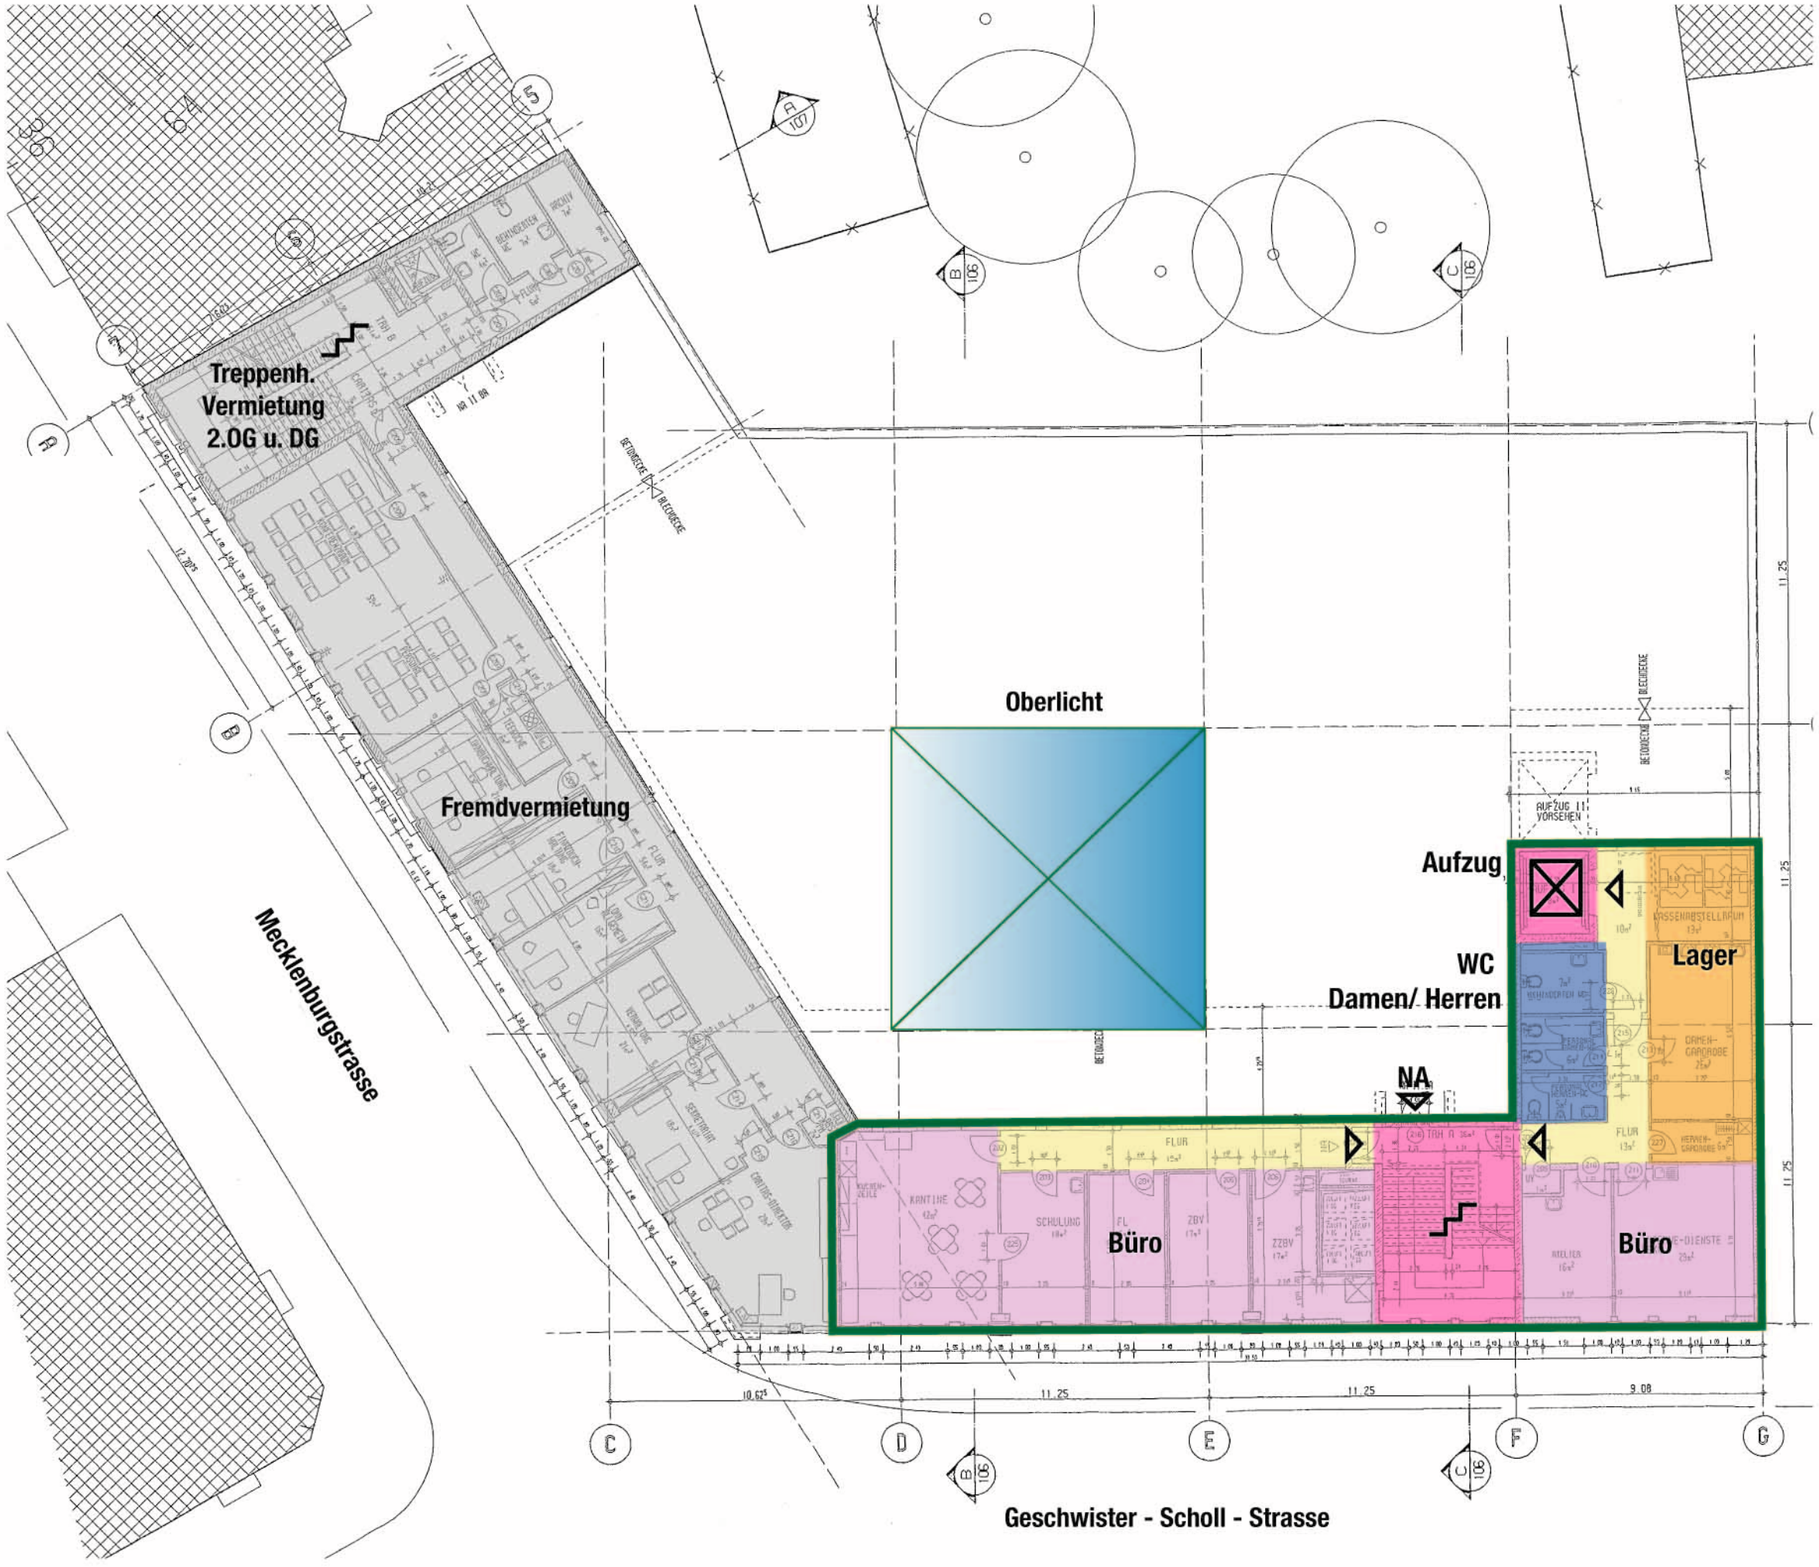

Flächen:

316,00 m2	(nur Nutzungseinheit der Bibliothek)
18,00 m2	WC Damen/ Herren
57,00 m2	Lager allgemein
44,00 m2	Treppenhaus/ Aufzug
155,00 m2	Büro
42,00 m2	Flure

-VORABZUG-

Stand:
13.09.2011

Auftraggeber:
ZGM Schwerin
Eigenbetrieb der
Landeshauptstadt Schwerin
Friesenstrasse 29
19053 Schwerin

Verfasser:
Dipl. Ing. Thomas Kaase
Innenarchitekt
-fachwerkler-
Werderstrasse 125
19055 Schwerin

tel. 0385 - 207 999 0
fax.0385 - 207 999 1

thomas.kaase(at)fachwerkler.de
www.fachwerkler.de