


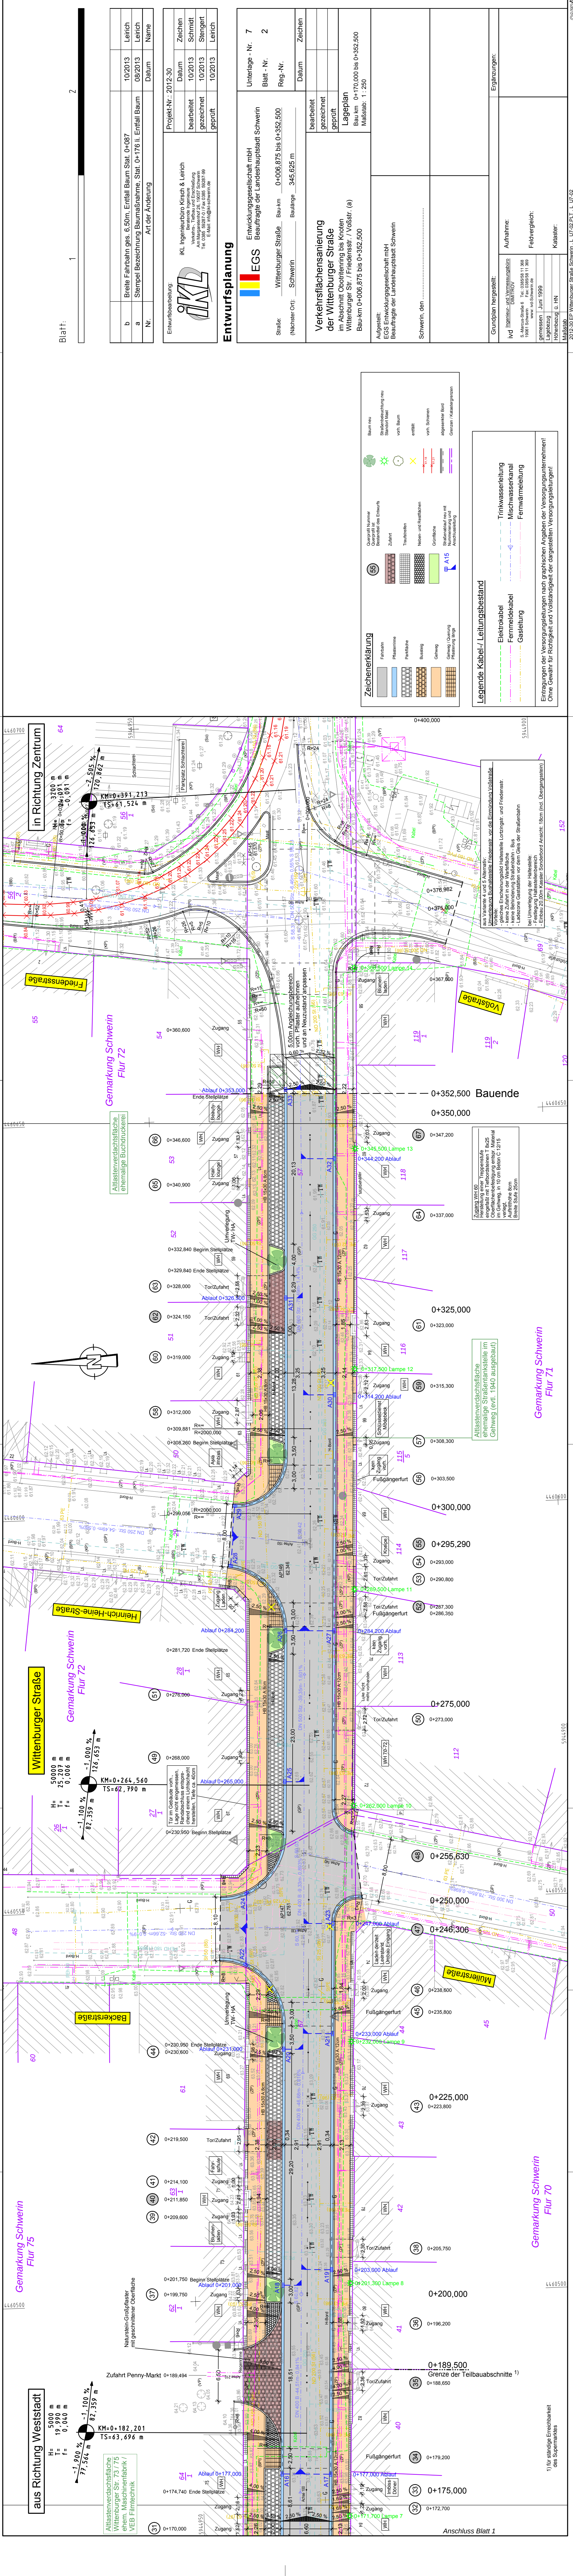

Blatt: 1

2

b	Breite Fahrbahn ges. 6,50m, Entfall Baum Stat. 0+087	10/2013	Leirich
a	Stempel Bezeichnung Baumaßnahme, Stat. 0+176 II. Entfall Baum	08/2013	Leirich
Nr.	Art der Änderung	Datum	Name

Entwurfsbearbeitung:

IKM

IKM Ingenieurbüro Kirsch & Leirich
Beratende Ingenieure
Verkehrs-, Tiefbau und Erdbebauung
Tel. 0385 52827-0 / Fax 0385 52827-59
E-Mail: info@ikm-schwerin.de

Projekt-Nr.: 2012-30	Datum	Zeichen
bearbeitet	10/2013	Schmidt
gezeichnet	10/2013	Stengert
geprüft	10/2013	Leirich

Entwurfsplanung

	EGS Entwicklungsgesellschaft mbH	Unterlage - Nr. 7
Beauftragte der Landeshauptstadt Schwerin		Blatt - Nr. 2
Straße:	Wittenburger Straße	Bau-km 0+006,875 bis 0+352,500
(Nachstr. Ort):	Schwerin	Baulänge 345,625 m

Verkehrsflächensanierung
der Wittenburger Straße
im Abschnitt Oberflächentriebe bis Knoten
Wittenburger Str. / Friedenstr. / Voßstr. (a)
Bau-km 0+006,875 bis 0+352,500
Maßstab: 1 : 250

Aufgestellt:
EGS Entwicklungsgesellschaft mbH
Beauftragte der Landeshauptstadt Schwerin

Schwerin, den

Grundplan hergestellt:	Aufnahme:	Ergänzungen:
ivd Ingenieur- und Vermessungsbüro DIMITROV	S. Marcus-Str. 6 Tel. 0385 55 11 388 19061 Schwerin Fax 0385 11 389 www.ivd-schwerin.de	
Gemessen: Juni 1999	Feldvergleich:	
Lagebezug: Höhenbezug u. HN	Kataster:	
Maßstab:		

Zeichenerklärung

	Fahrbahn		Grünflächen
	Platzfläche		Trennlinie
	Parkfläche		Neben- und Restflächen
	Bussteig		Straßenablauf neu mit Ausweisung
	Gehweg		A15
	Gehweg / Querweg		
	Flusslauf		

Legende Kabel / Leitungsbestand

	Elektrokabel		Trinkwasserleitung
	Fernwärmekabel		Mischwasserkanal
	Gasleitung		Fernwärmeleitung

Eintragungen der Versorgungsleitungen nach graphischen Angaben der Versorgungsunternehmen!
Ohne Gewähr für Richtigkeit und Vollständigkeit der dargestellten Versorgungsleitungen!